


# ULIČNÍ VPUSTI

Měřítko 1:25

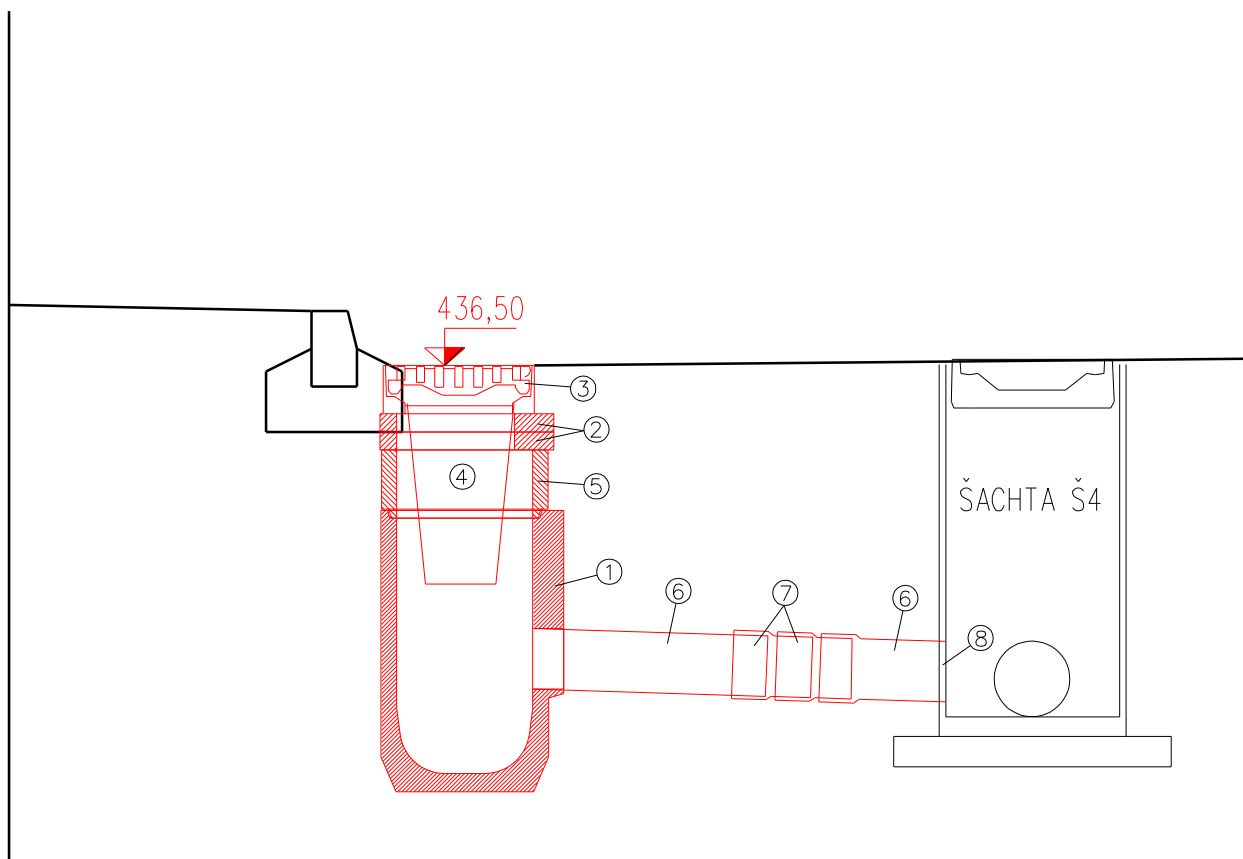


#### VÝPIS MATERIALŮ:

- ① DNO TBV-Q 450/940/2 KN - 1ks
- ② VYROVNÁVACÍ PRSTENC TBV-Q 390/60/10a - 2ks
- ③ RÁM S MŘÍŽÍ C250 500x500 - 1ks
- ④ KALOVÝ KOŠ UA4 POZINKOVANÝ - 1ks
- ⑤ SKRUŽ TBV-Q 450/195/5C - 1ks
- ⑥ POTRUBÍ PVC KG DN200 - 1,5m
- ⑦ KOLENO DN200 45° - 2ks
- ⑧ PŘECHODKA DN200/250 - 1ks

Měřítko 1:25

ŠACHTA UV4

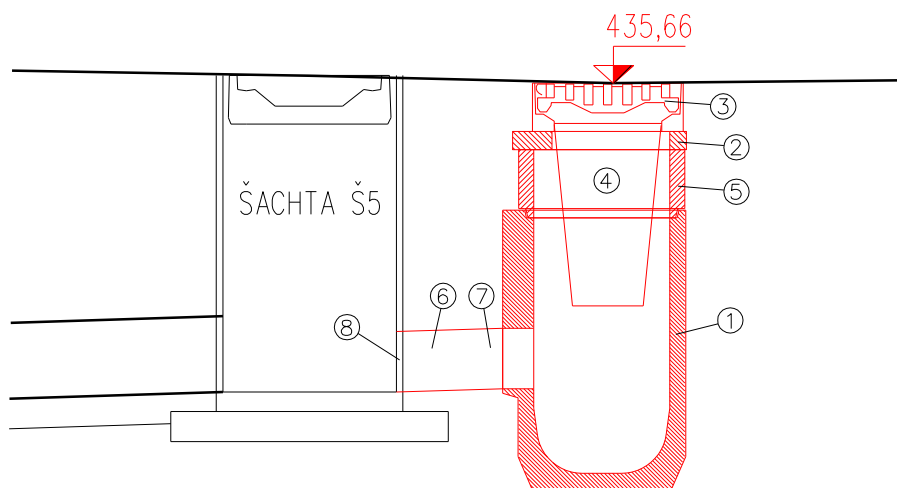

#### VÝPIS MATERIALŮ:

- ① DNO TBV-Q 450/940/2 KN - 1ks
- ② VYROVNÁVACÍ PRSTENC TBV-Q 390/60/10a - 1ks
- ③ RÁM S MŘÍŽÍ C250 500x500 - 1ks
- ④ KALOVÝ KOŠ UA4 POZINKOVANÝ - 1ks
- ⑤ SKRUŽ TBV-Q 450/195/5C - 1ks
- ⑥ POTRUBÍ PVC KG DN200 - 0,5m
- ⑦ KOLENO DN200 45° - 1ks
- ⑧ PŘECHODKA DN200/250 - 1ks

Měřítko 1:25

ŠACHTA UV5