



VÝKRES REKONSTRUKCE MOSTU M1


ŘEZ A-A', M 1:50

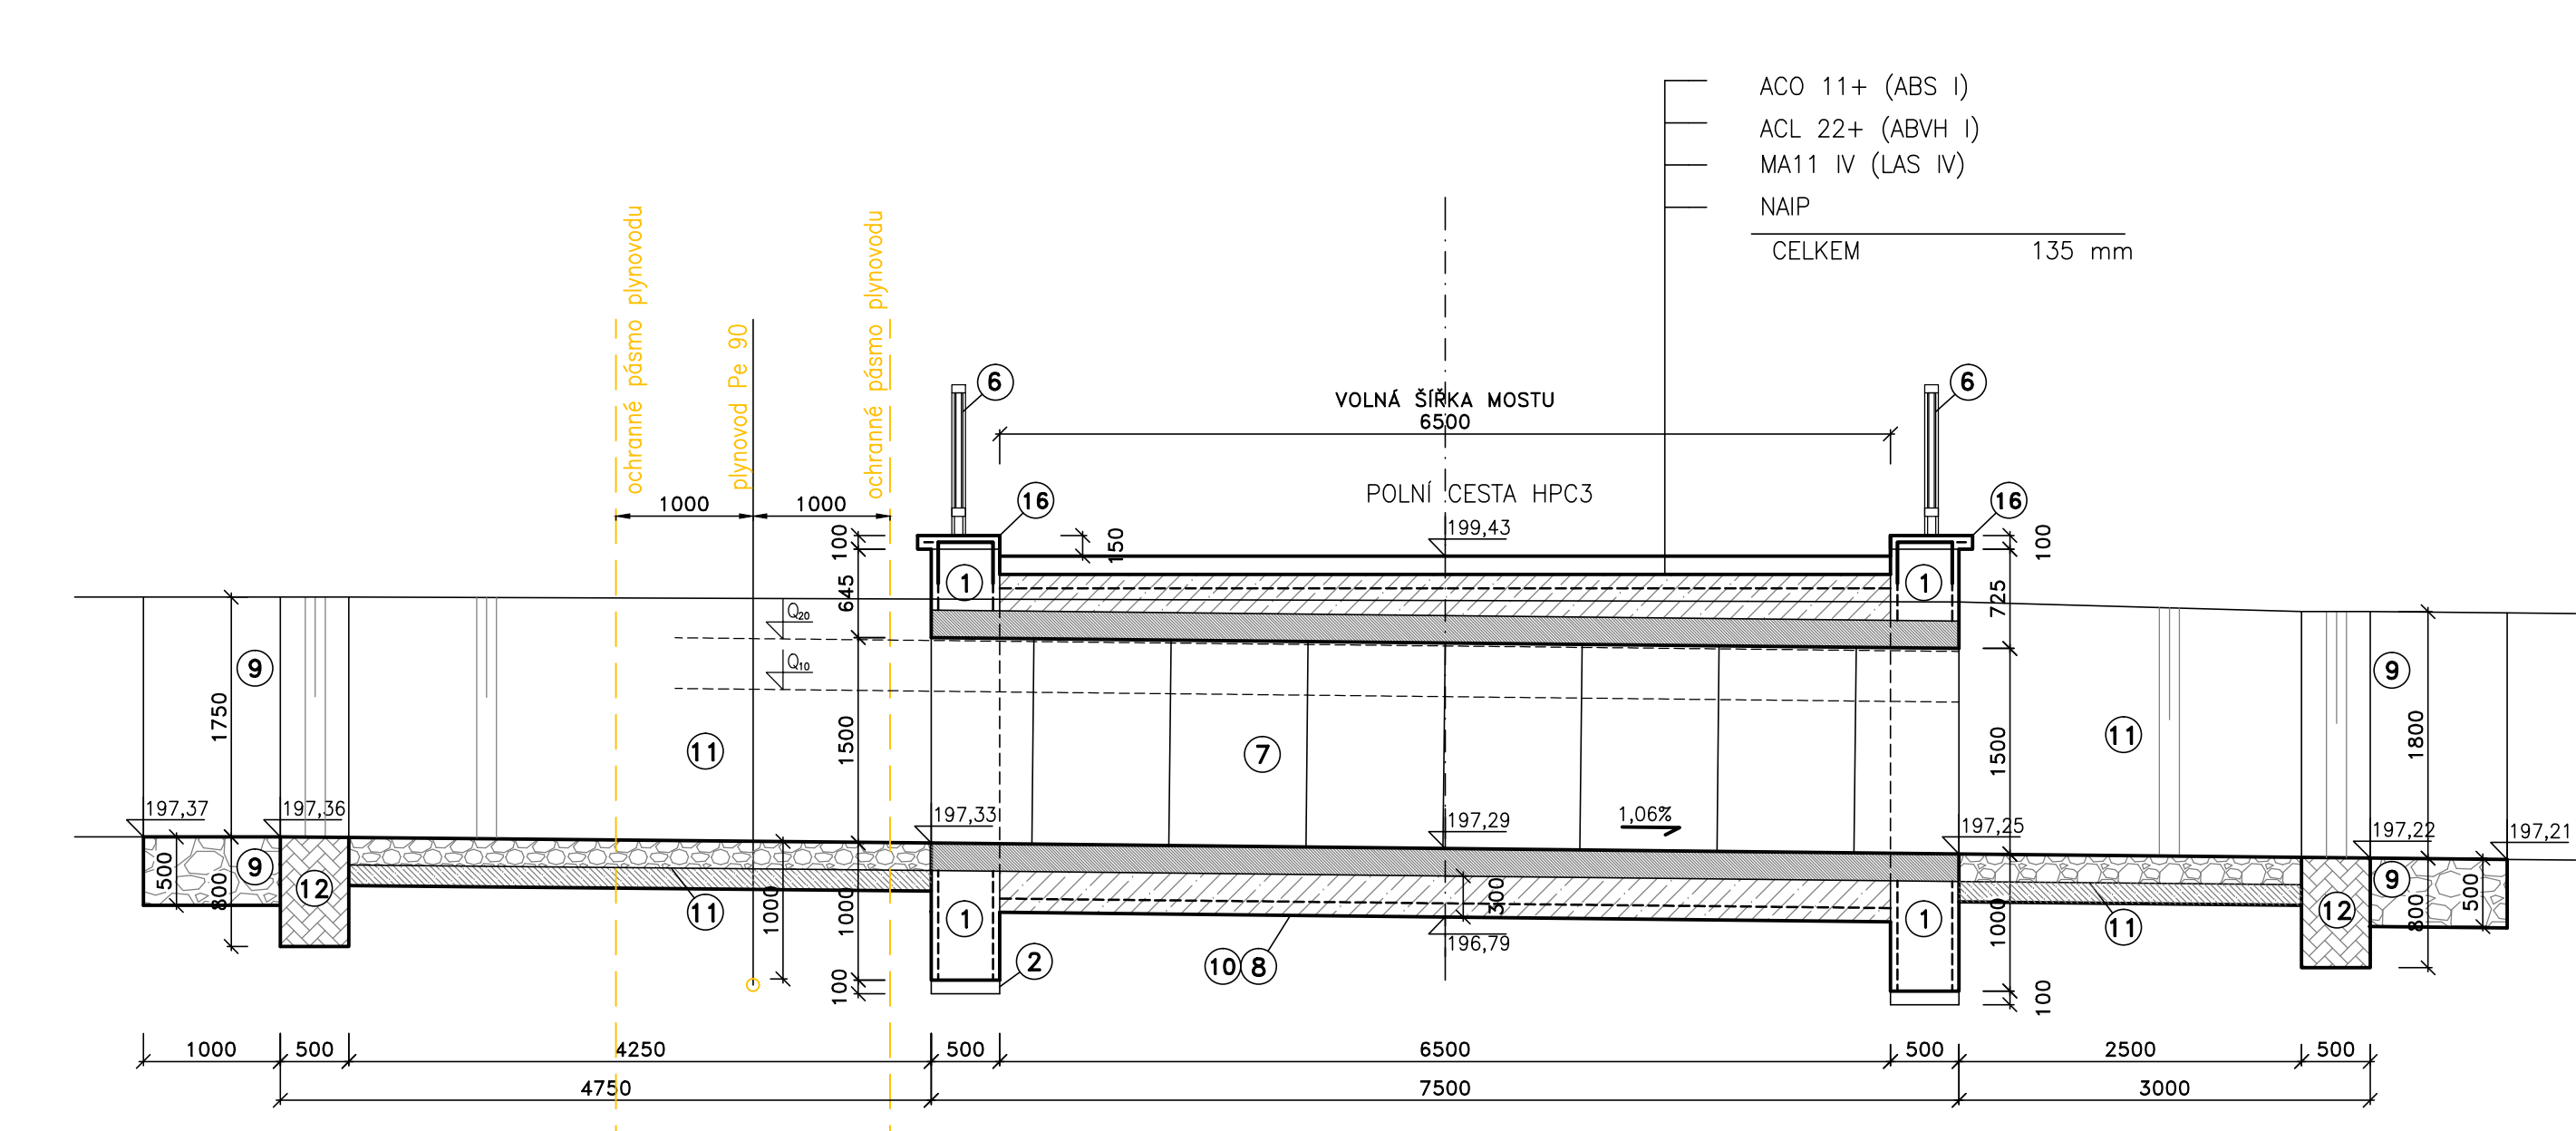

ŘEZ 1-1'

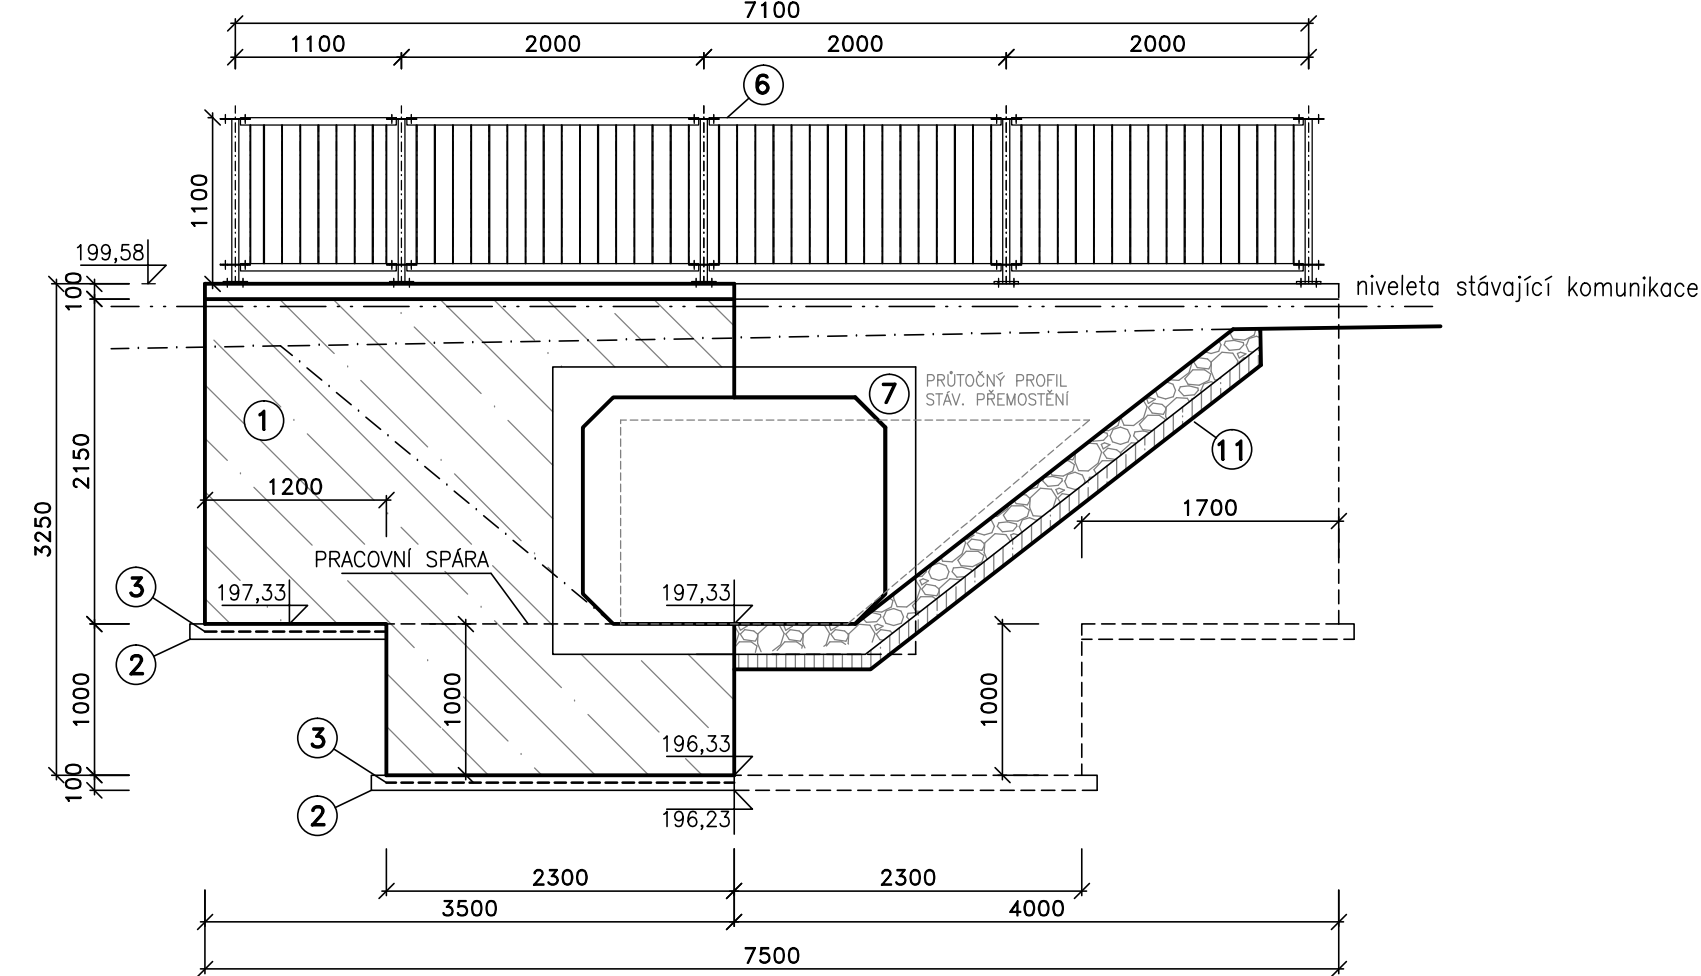


ŘEZ 2-2'

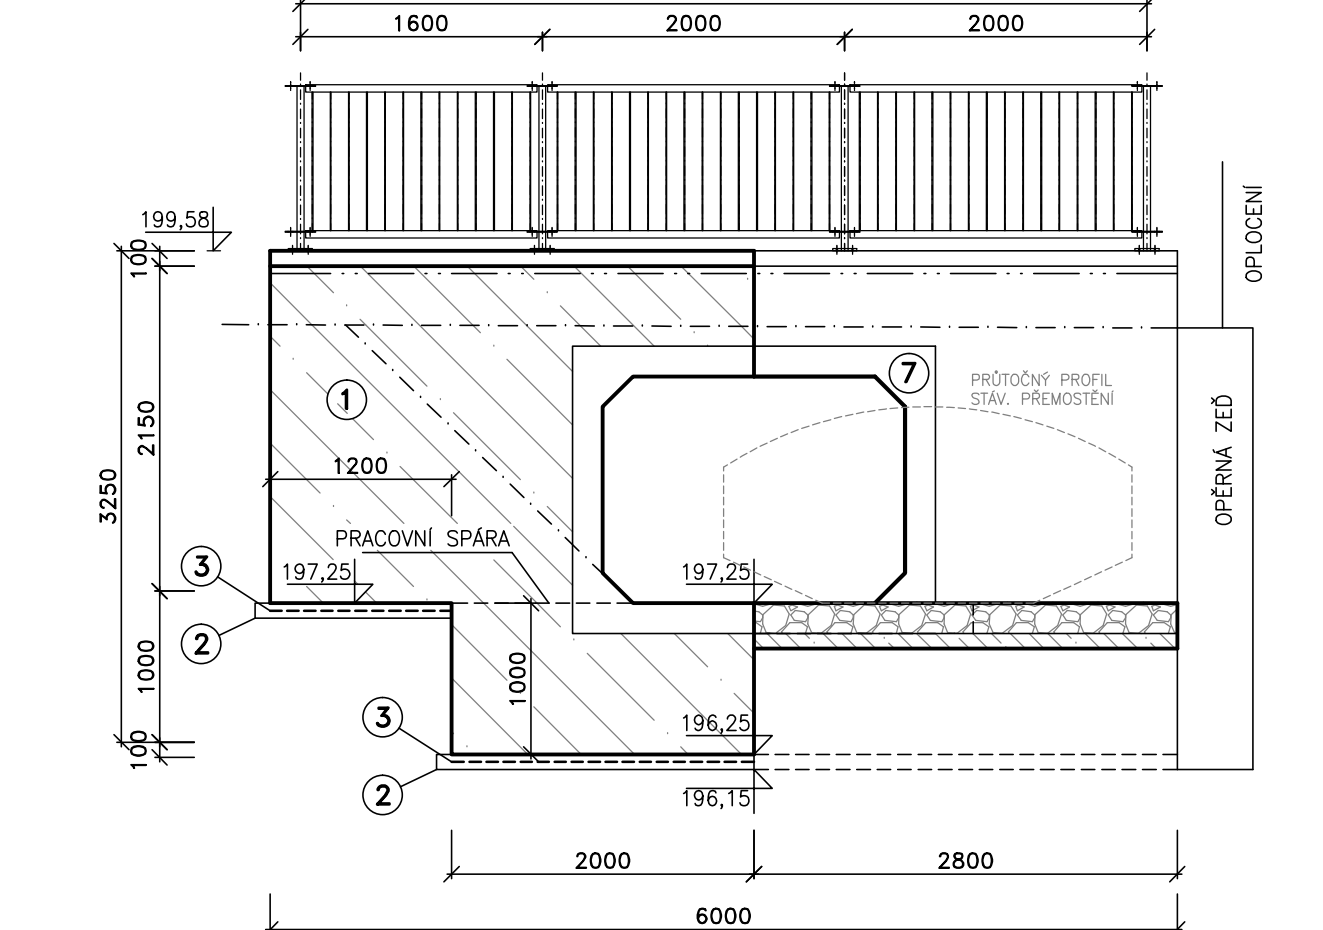


ŘEZ 3-3'

M 1:50

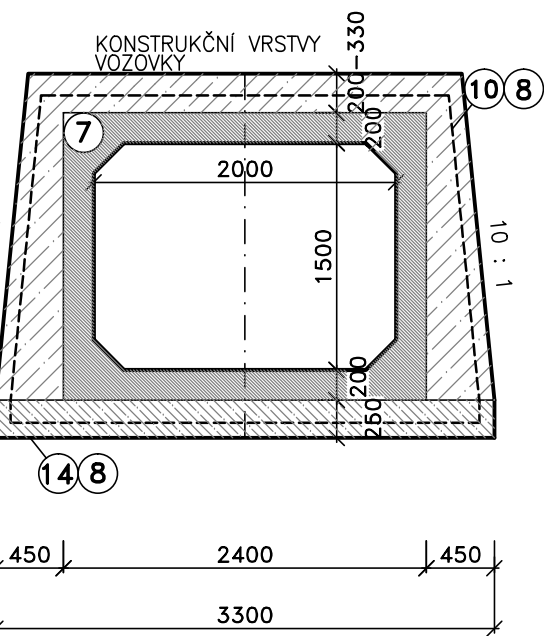


PŮDORYS, M 1:50

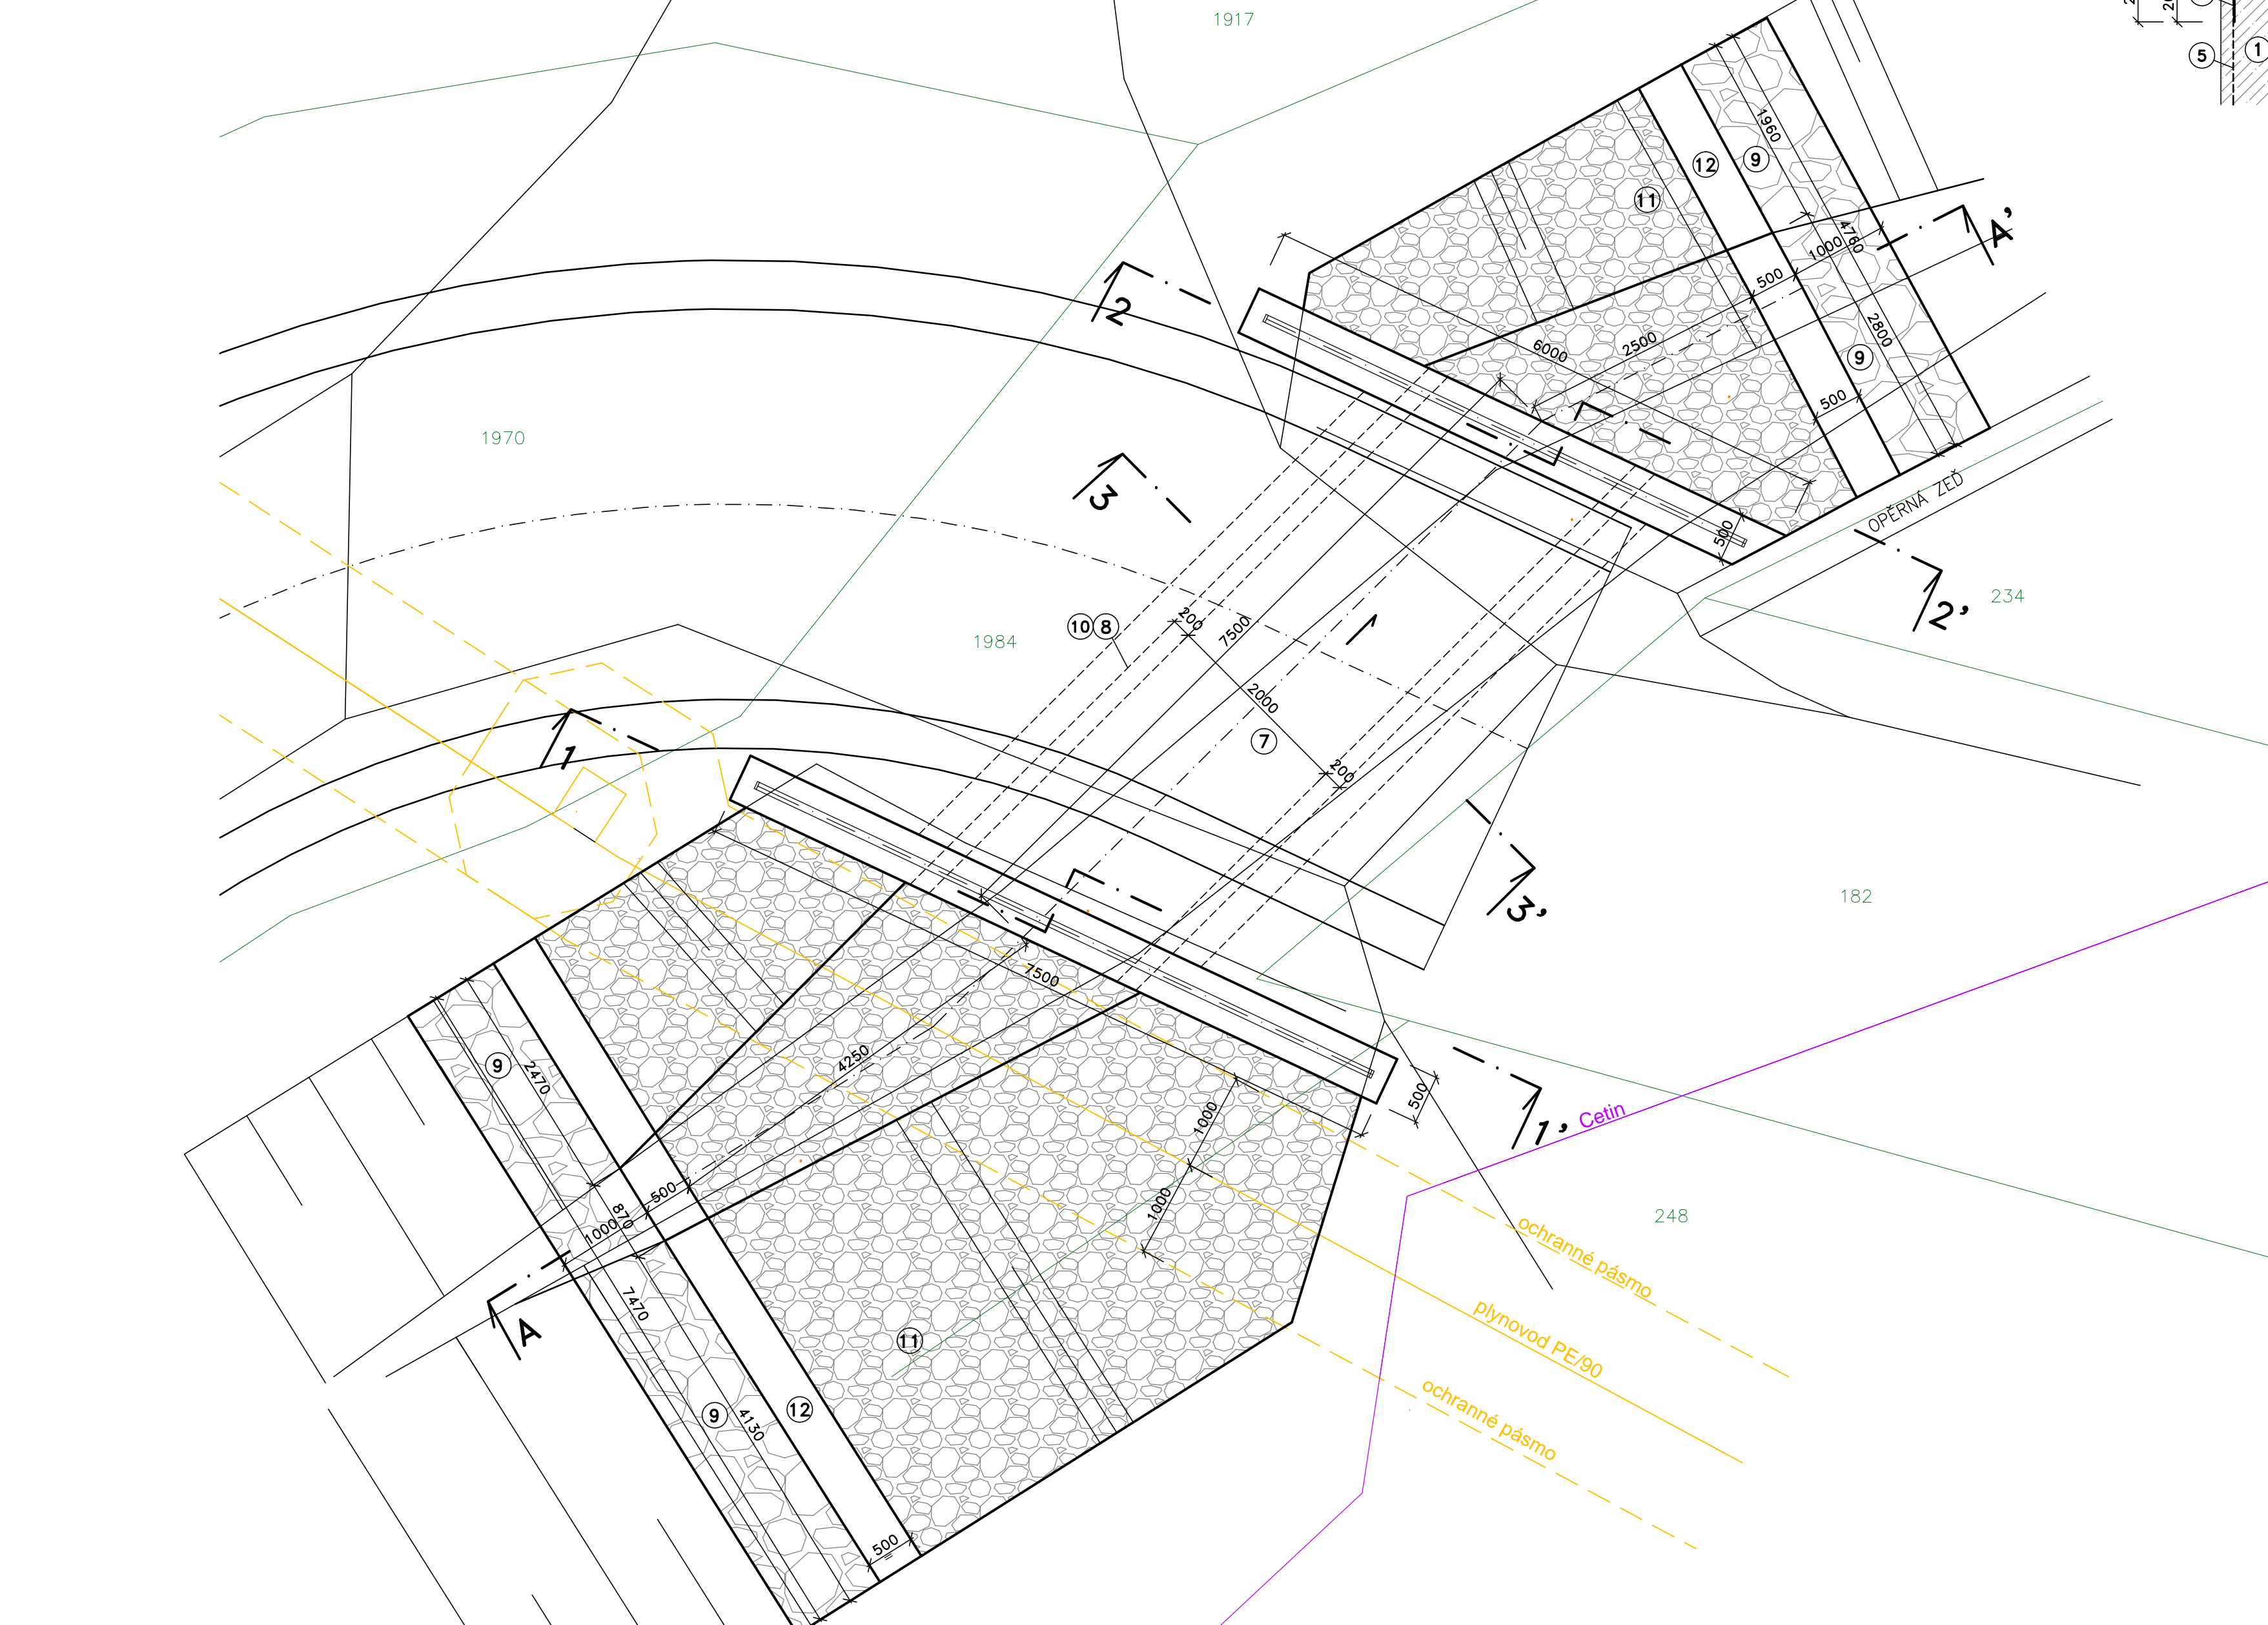

DETAIL ŘÍMSY


M 1:20

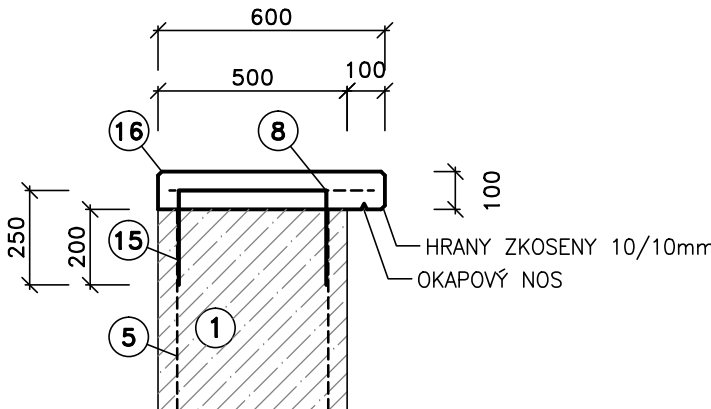

C. P O P I S	
1.	VODOSTAVEBNÍ BETON C30/37 XA1 – VYZTUŽENO
2.	PODKLADNÍ BETON C16/20
3.	SVAROVANÁ SÍŤ KARI 150/150/8
4.	ZÁKLAD – VODOSTAVEBNÍ BETON C30/37 – VYZTUŽENO
5.	SVAROVANÁ SÍŤ KARI 100/100/8
6.	MOSTNÍ SILNIČNÍ ZÁBRADLÍ
7.	RÁMOVÁ PROPUST 2000 x 1500 mm
8.	SVAROVANÁ SÍŤ KARI 150/150/8
9.	ZÁHOZ Z LOM. KAMENE DO 200 kg S UROVNÁNÍM LÍCE
10.	OBETONOVÁNÍ POTRUBÍ – VODOSTAVEBNÍ BETON C25/30 – VYZTUŽENO
11.	KAMENNÁ DLAŽBA DO BETONU – VYSPÁROVANO CEM. MALTOU
12.	STABILIZAČNÍ PŘÁH Z BETONU
13.	TĚSNÍCÍ PÁSEK OSAZENÝ PO OBVODU RÁMOVÉ PROPUSTI
14.	PODKLADNÍ BETON C25/30 – VYZTUŽENO
15.	OCEL R 10 50S
16.	ŘÍMSA – VODOSTAVEBNÍ BETON C25/30 – VYZTUŽENO

POZNÁMKY:

KRYTÍ VÝZTUŽE 50 mm
PRACOVNÍ SPÁRA – TĚSNĚNO ROZPÍNÁVÝM TĚSNÍCÍM PÁSEM
PŘESAH KARI SÍŤI 0,45 m (3 OKA)
VÝZTUŽ V OTVORU BUDE PROSTŘÍHÁNA
STYČNÁ MÍSTA BUDOU SVARENÁ

VYPRACOVAL	ZODP. PROJEKTANT	VED. PROJEKTANT		
Ing. Horák	Ing. Jiří Malý	Ing. Hráček		
KRAJ	Olomoucký	K.Ú.	ZAK.ČÍSLO	11/20
STAVEBNÍK	ČR-SPÚ, ŘSD ČR	Křenovice u Kojetína	DATUM	4/2020
STAVBA	Realizace společných zařízení v rámci KoPÚ Křenovice u Kojetína etapa I.		STUPEŇ	DSP, DPS
AKCE			FORMÁT	8xA4
OBJEKT	SO-02 Rekonstrukce mostu M1		MĚŘITKO	1:50
OBSAH			PŘÍLOHA Č.	PARÉ Č.
	VÝKRES REKONSTRUKCE MOSTU M1		D.1.1.2.3.	