



VZOROVÝ PŘÍČNÝ ŘEZ HPC3

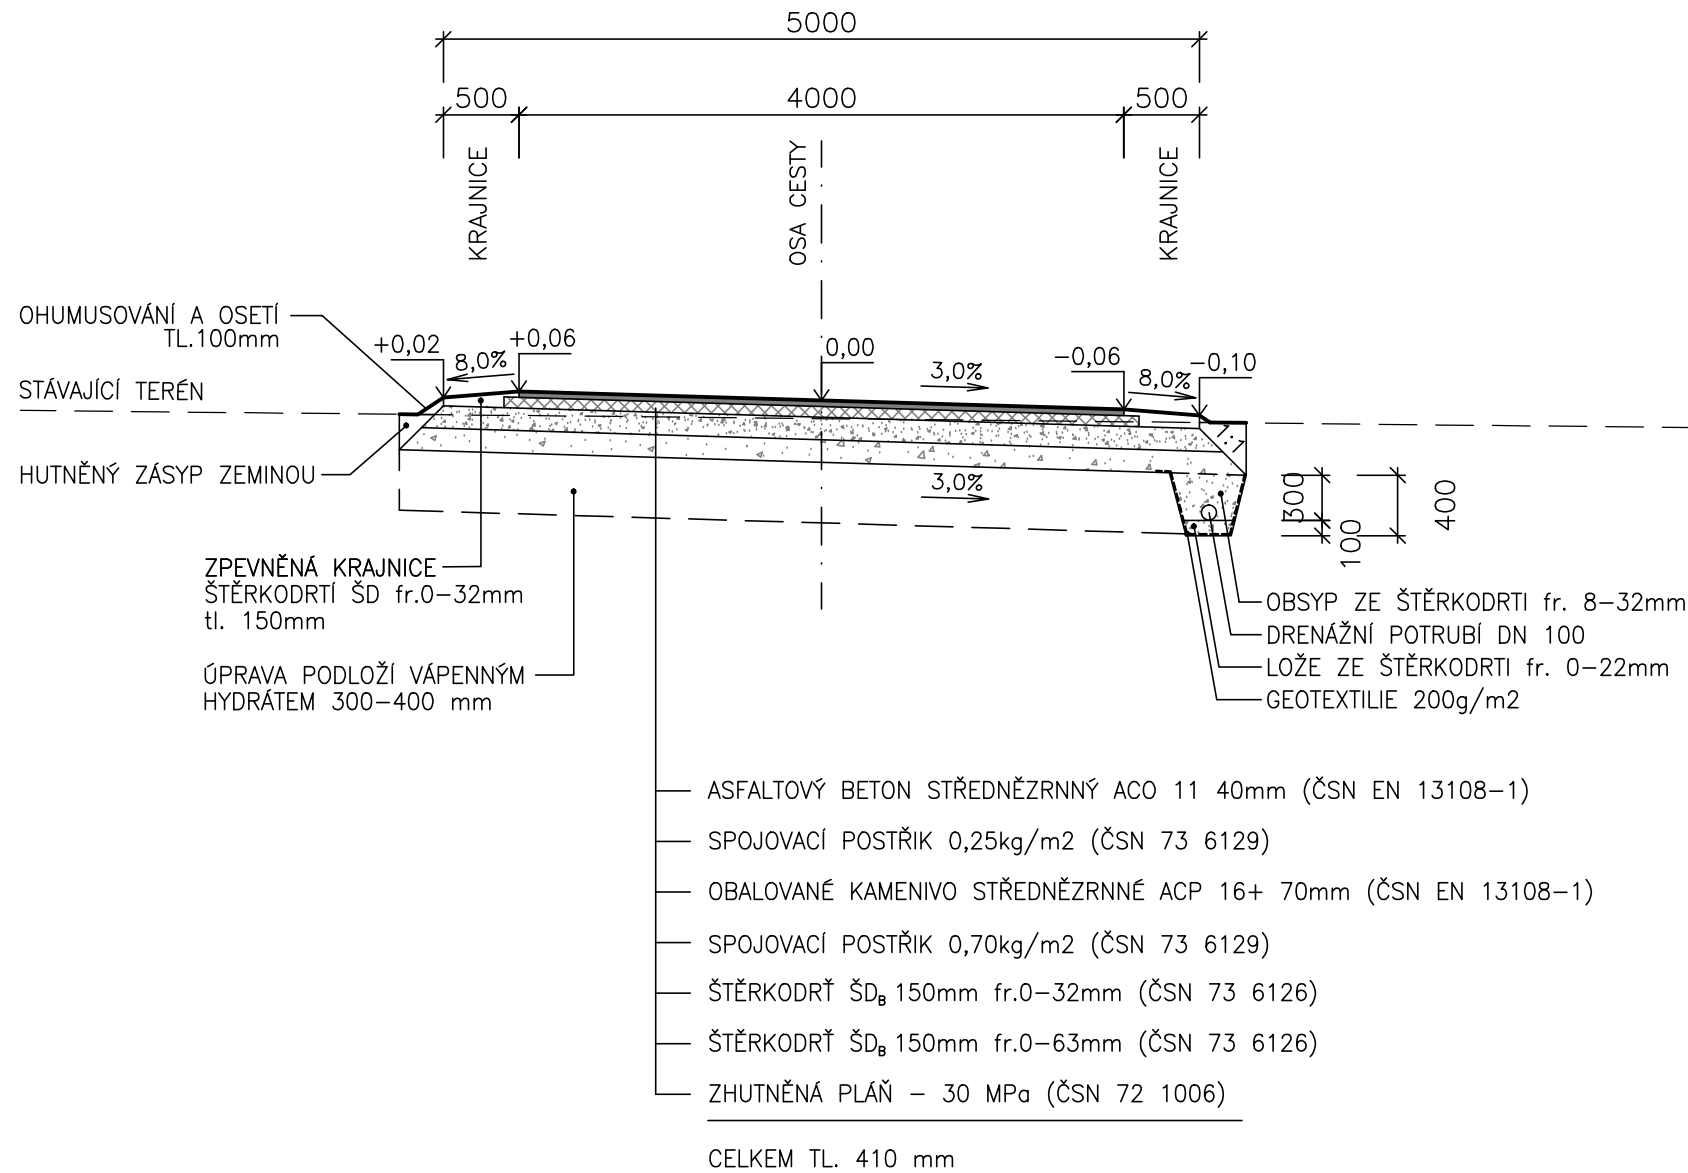

VYPRACOVAL		ZODP. PROJEKTANT	VED. PROJEKTANT		
Ing. Jiří Malý		Ing. Jiří Malý	Ing. Hráček		
KRAJ	Olomoucký	K.Ú.	Křenovice u Kojetína	ZAK.ČÍSLO	11/20
STAVEBNÍK	ČR–SPÚ, ŘSD ČR			DATUM	4/2020
STAVBA AKCE	Realizace společných zařízení v rámci KoPÚ Křenovice u Kojetína etapa I.			STUPEŇ	DSP, DPS
OBJEKT				FORMÁT	2xA4
OBSAH	VZOROVÝ PŘÍČNÝ ŘEZ HPC3			MĚŘÍTKO	1:50
				PŘÍLOHA Č.	PARÉ Č.
				D.1.1.1.4.	