
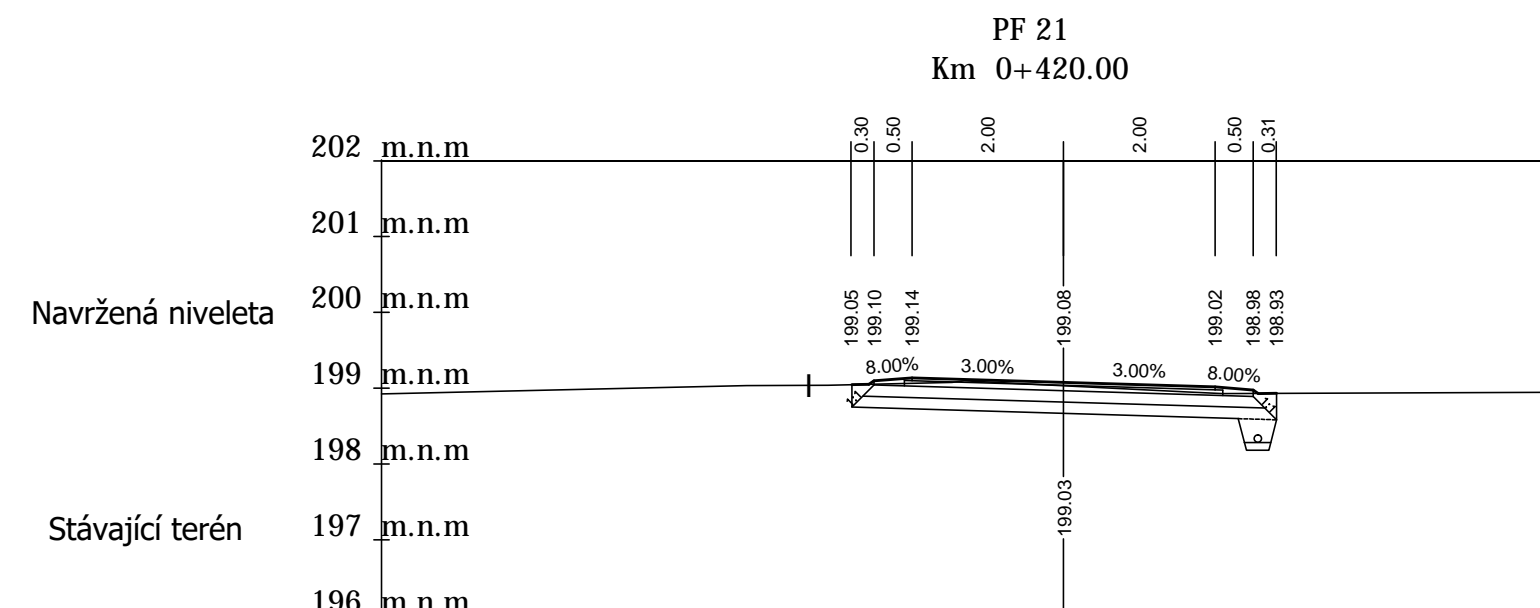
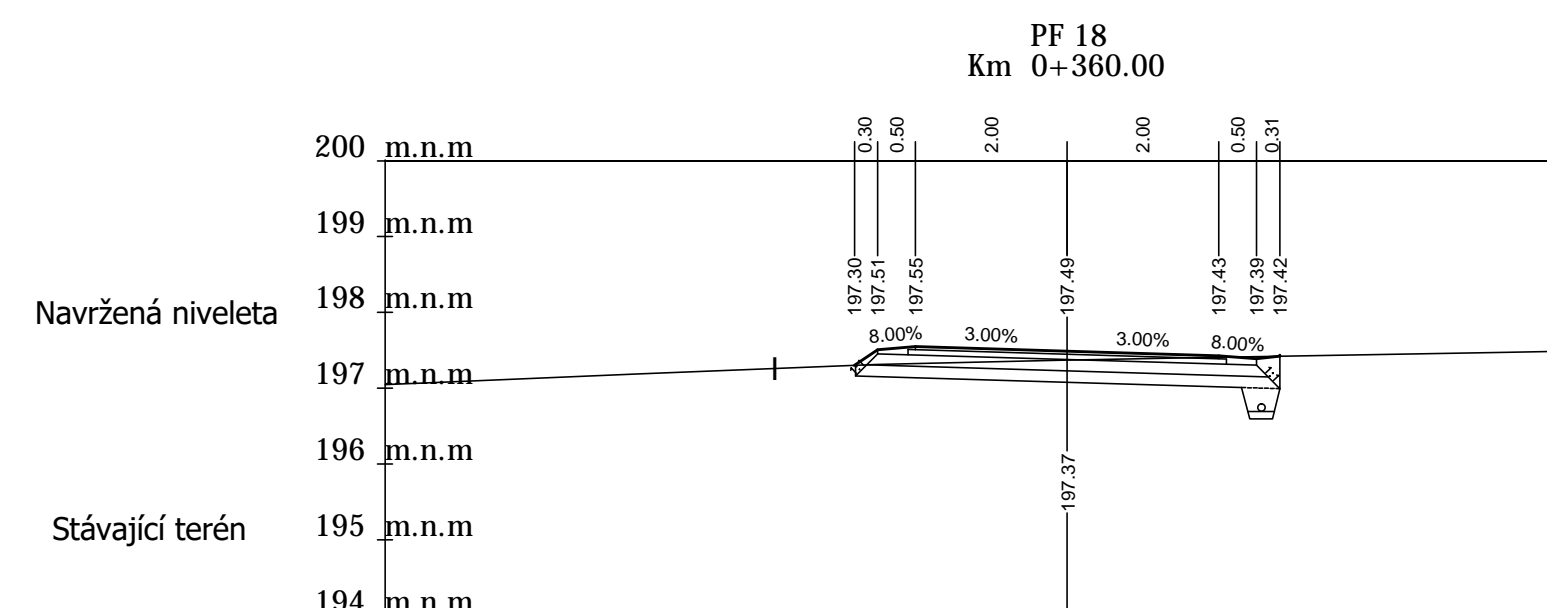
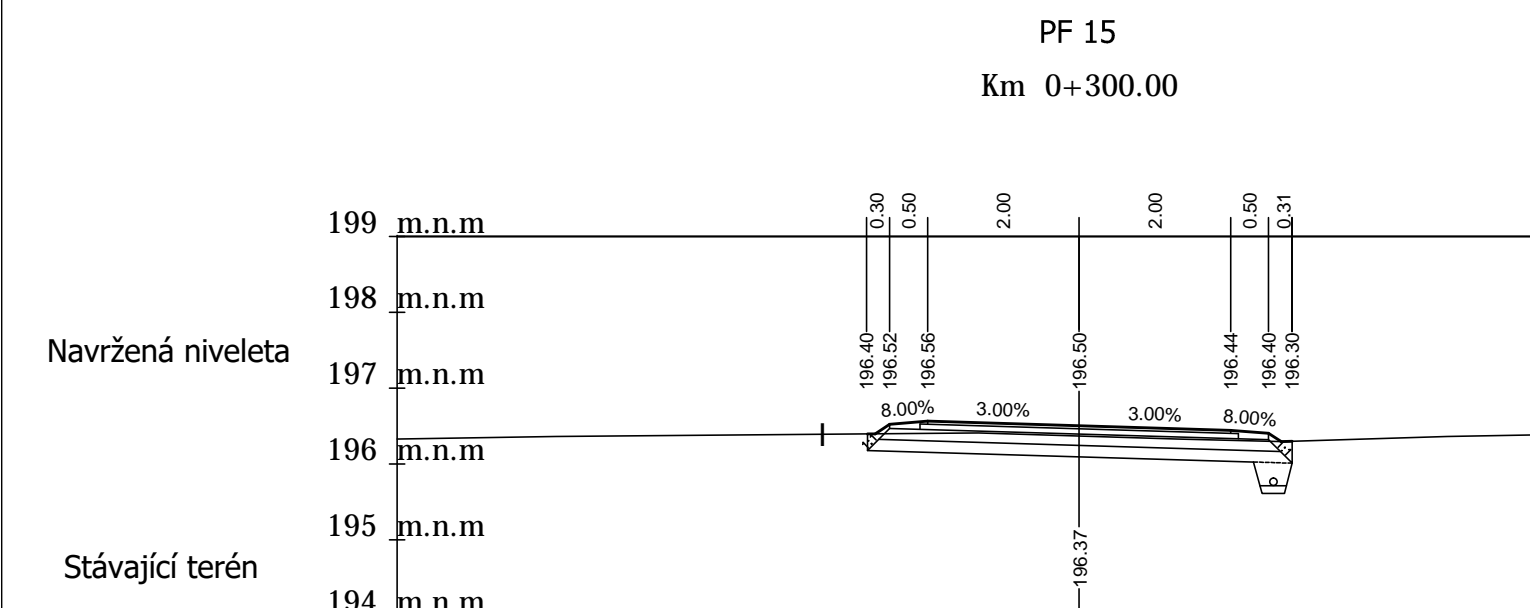
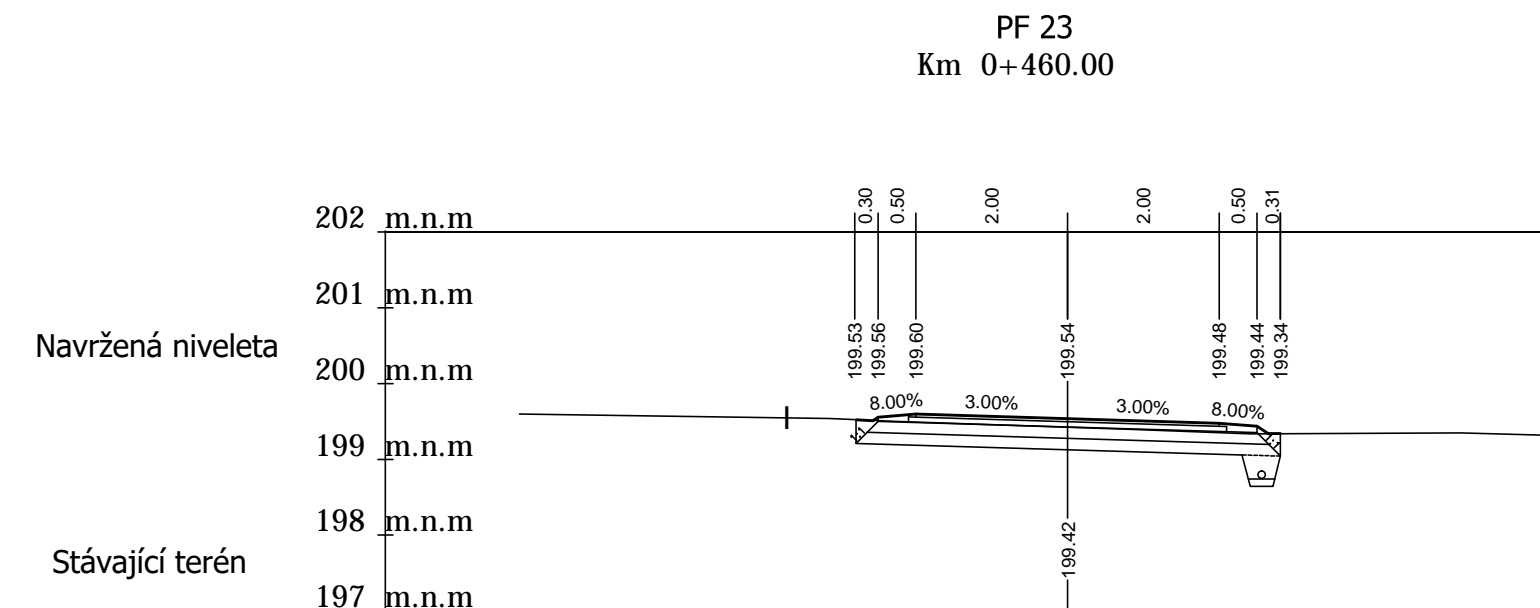
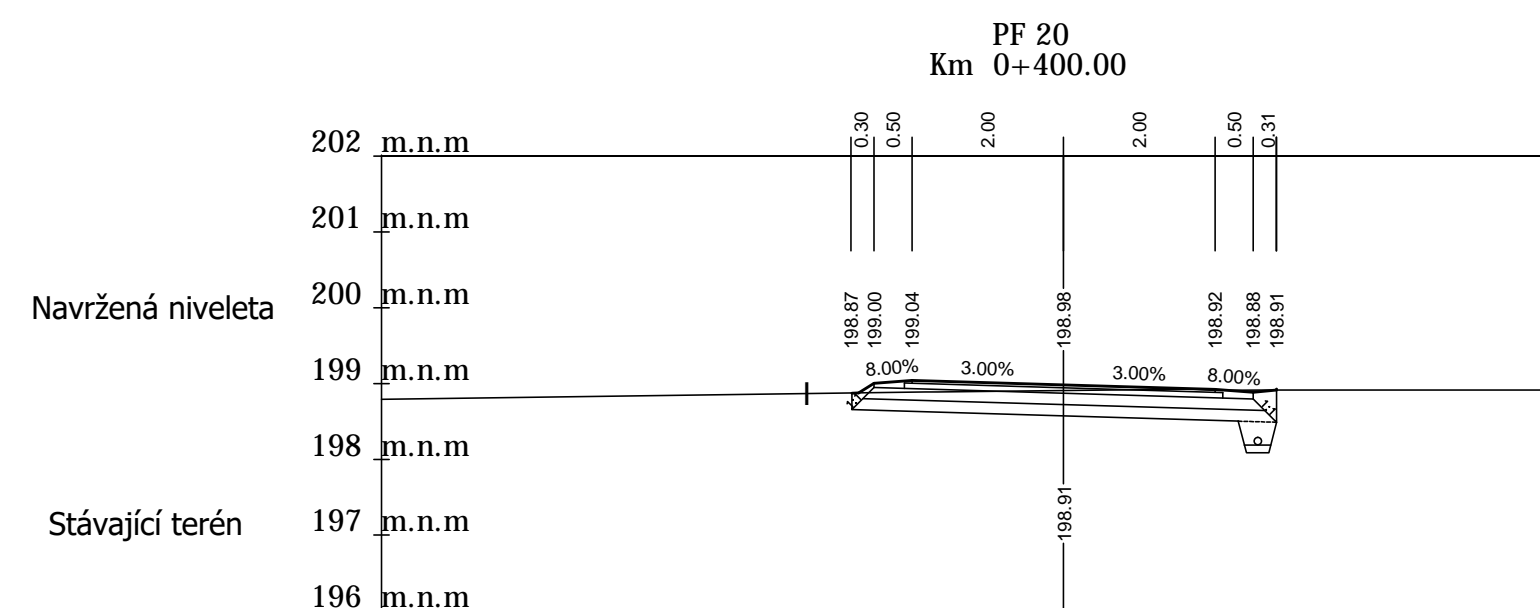
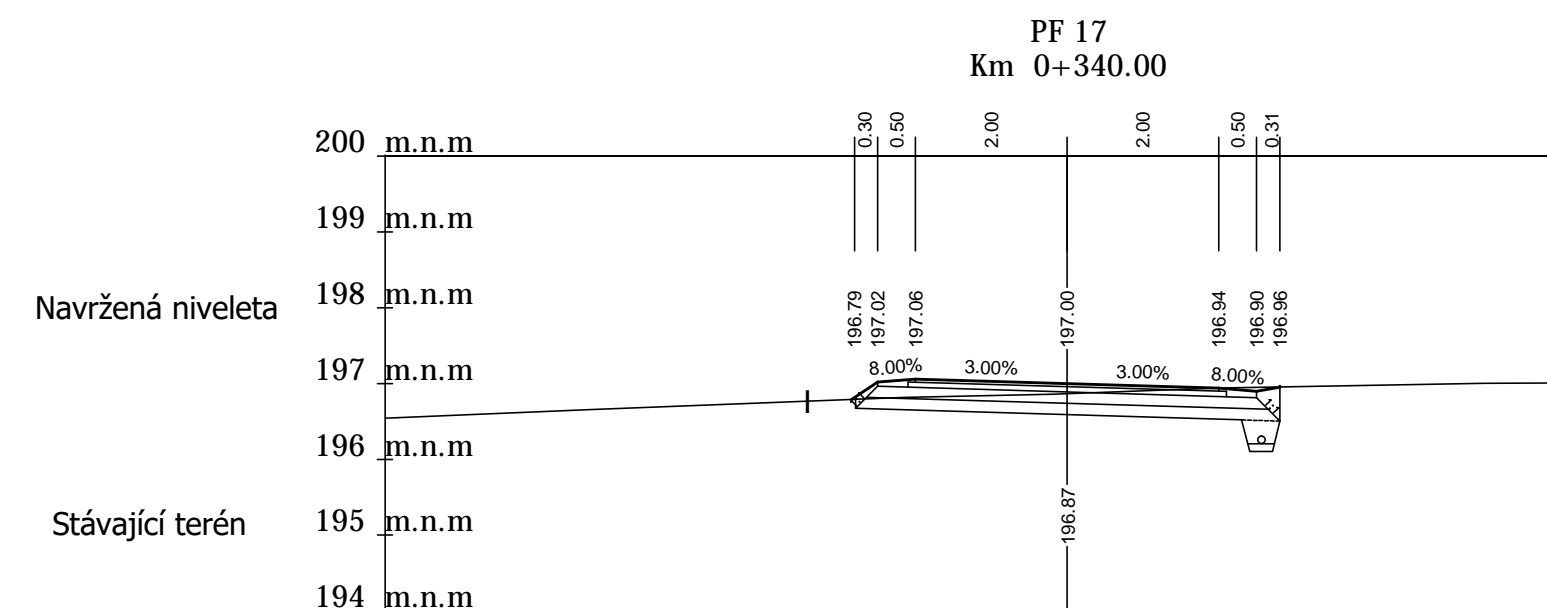
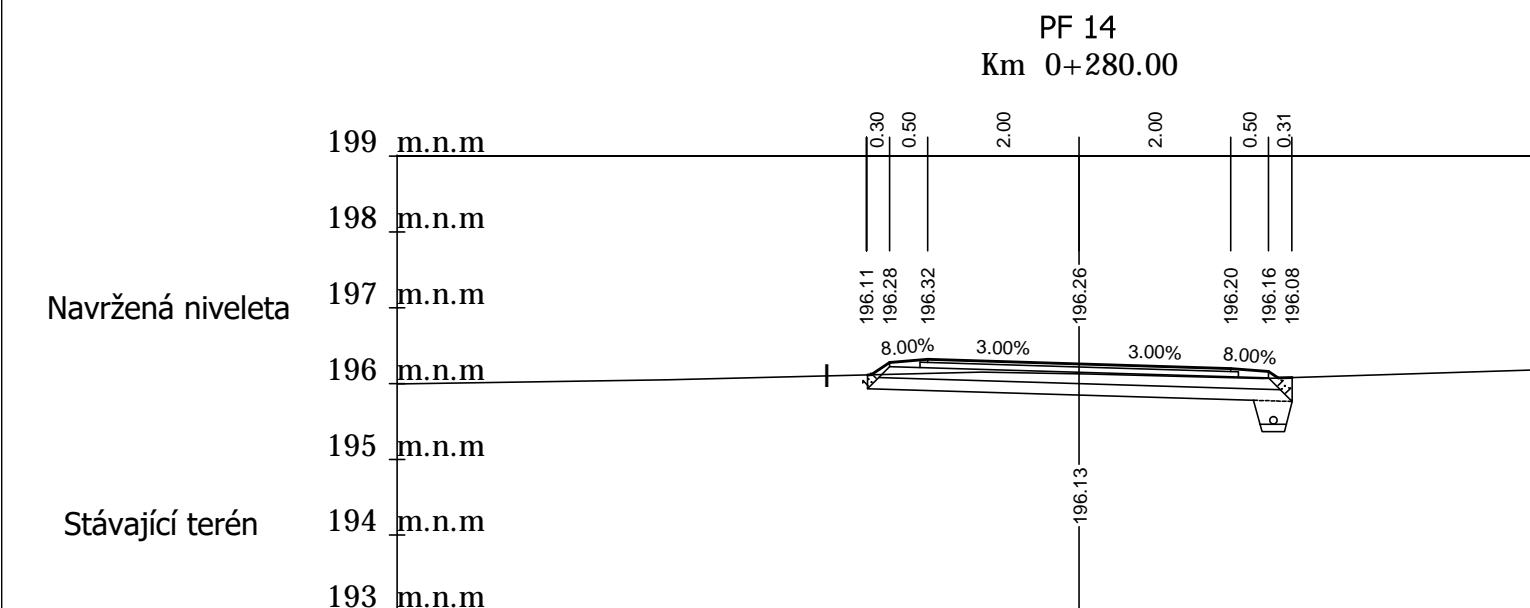
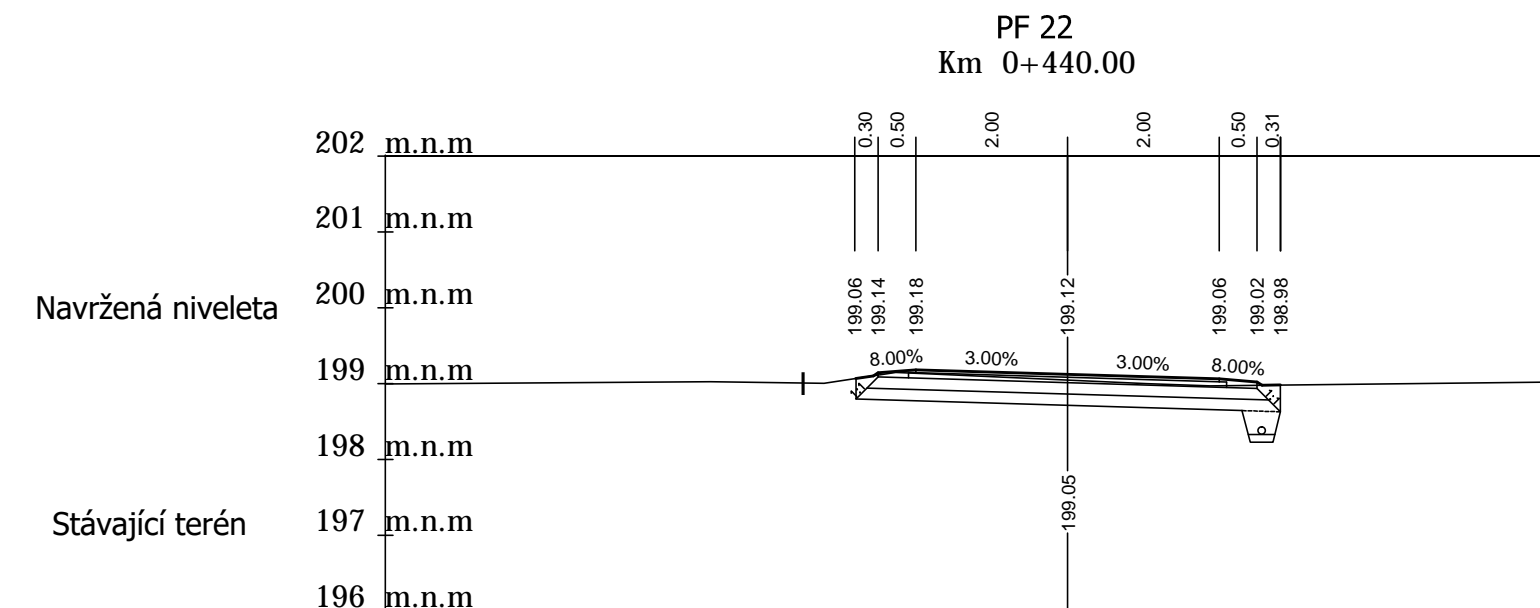
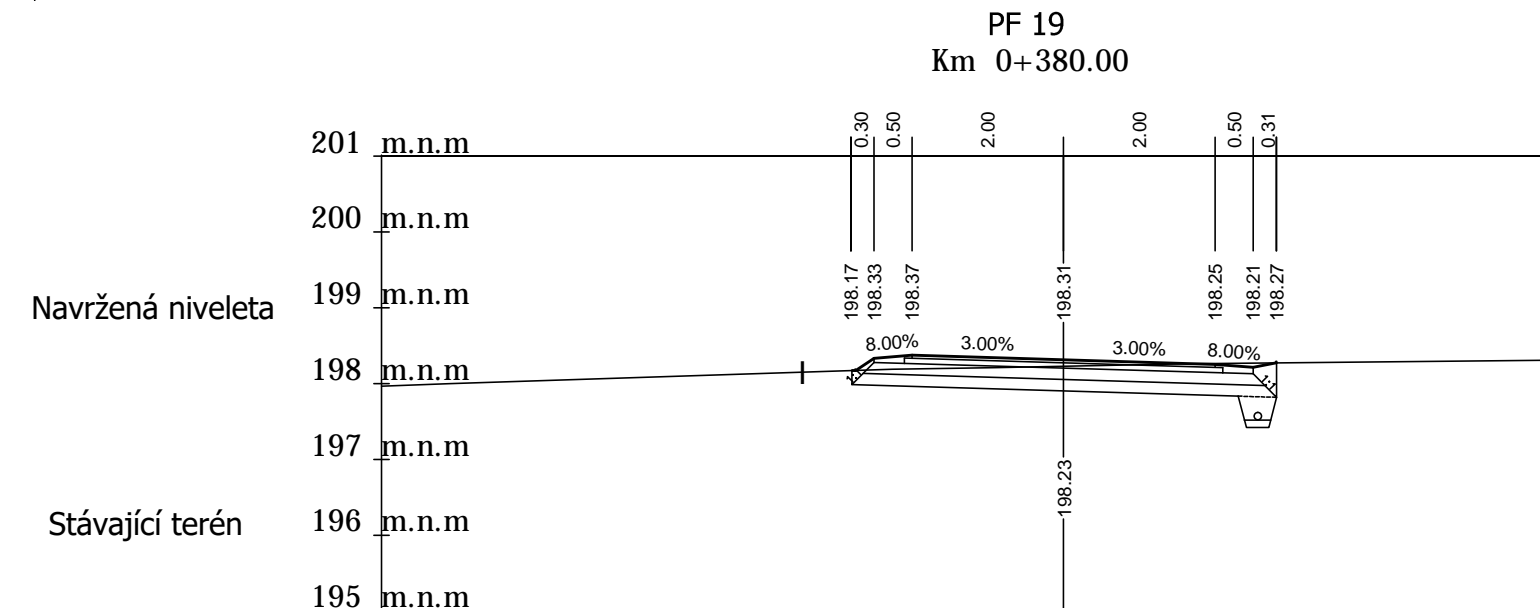
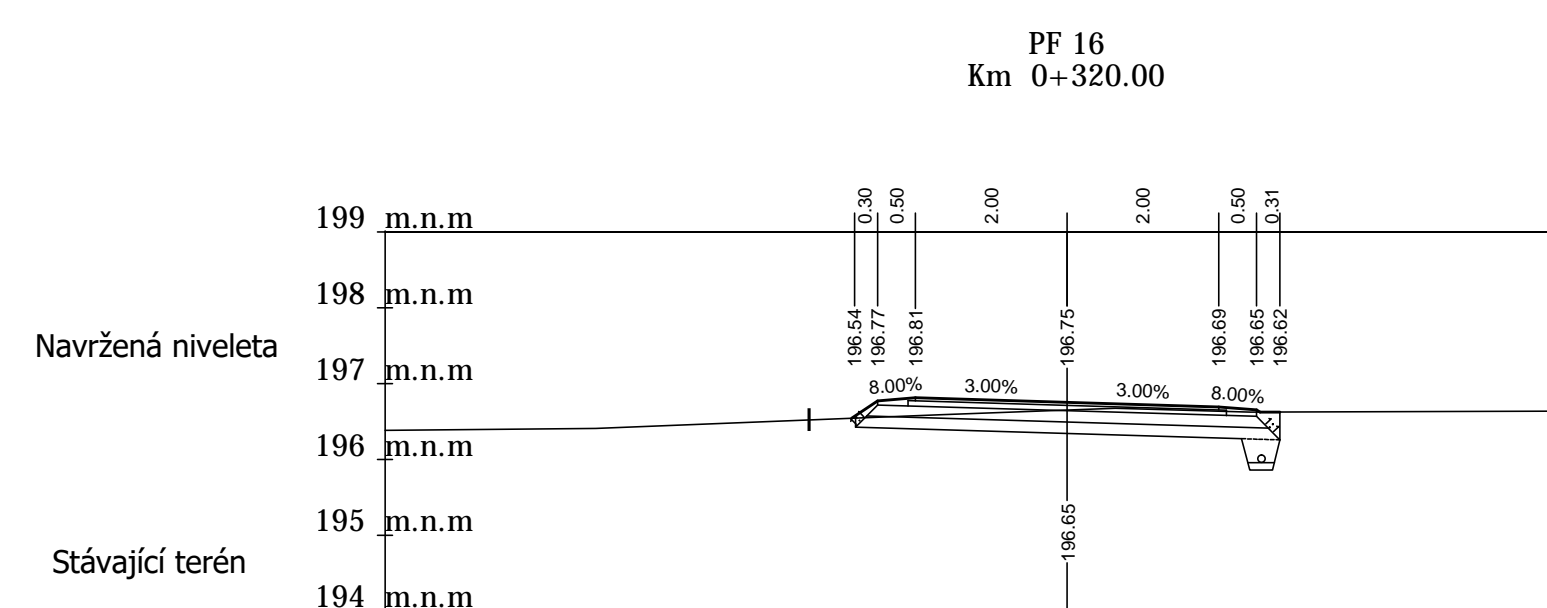
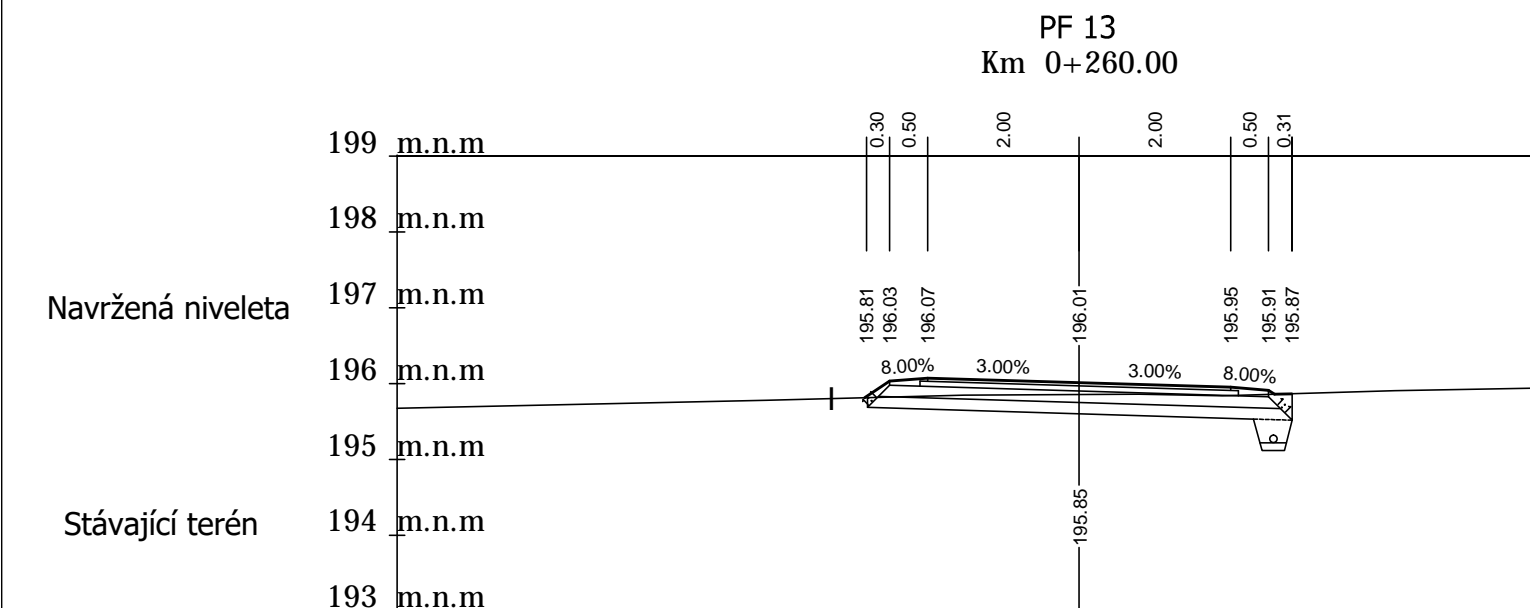



VYPRACOVAL	ZODP. PROJEKTANT	VED. PROJEKTANT	 vodohospodářský atelier s.r.o., Rátovce 54, 640 00 Brno		
Ing. Samková	Ing. Jiří Malý	Ing. Hráček			
KRAJ	Olomoucký	K.Ú.	ZAK.ČÍSLO	11/20	
STAVEBNÍK	ČR–SPÚ, ŘSD ČR	Křenovice u Kojetína	DATUM	4/2020	
STAVBA OBJEKT	Realizace společných zařízení v rámci KoPÚ Křenovice u Kojetína etapa I.			STUPEŇ	DSP, DPS
OBJEKT	SO–04 Hlavní polní cesta HPCS			FORMÁT	5x44
OBSAH	PŘÍČNÉ ŘEZY: KM 0,020–KM 0,240			MĚŘÍTKO	1:100/100
				PŘÍLOHA Č.	PARE Č.
				D.1.1.3.5.1.	



VYPRACOVAL		ZODP. PROJEKTANT		VED. PROJEKTANT		 <b>vodohospodářský atelier</b> s.r.o. Růženská 54, 640 00 Brno
Ing. Samková		Ing. Jiří Malý		Ing. Hráček		
KRAJ	Olomoucký		K.Ú.	Křenovice u Kojetína		ZAK.ČÍSLO 11/20
STAVEBNÍK	ČR–SPÚ, ŘSD ČR				DATUM 4/2020	
STAVBA AKCE	<b>Realizace společných zařízení v rámci KoPÚ Křenovice u Kojetína etapa I. SO–04 Hlavní polní cesta HPCS</b>					STUPEŇ DSP, DPS
						FORMÁT 5x44
						MĚŘITKO 1:100/100
OBJEKT						PŘÍLOHA Č. PARE Č.
OBSAH	PŘÍČNÉ ŘEZY: KM 0,260–KM 0,460					<b>D.1.1.3.5.2.</b>