
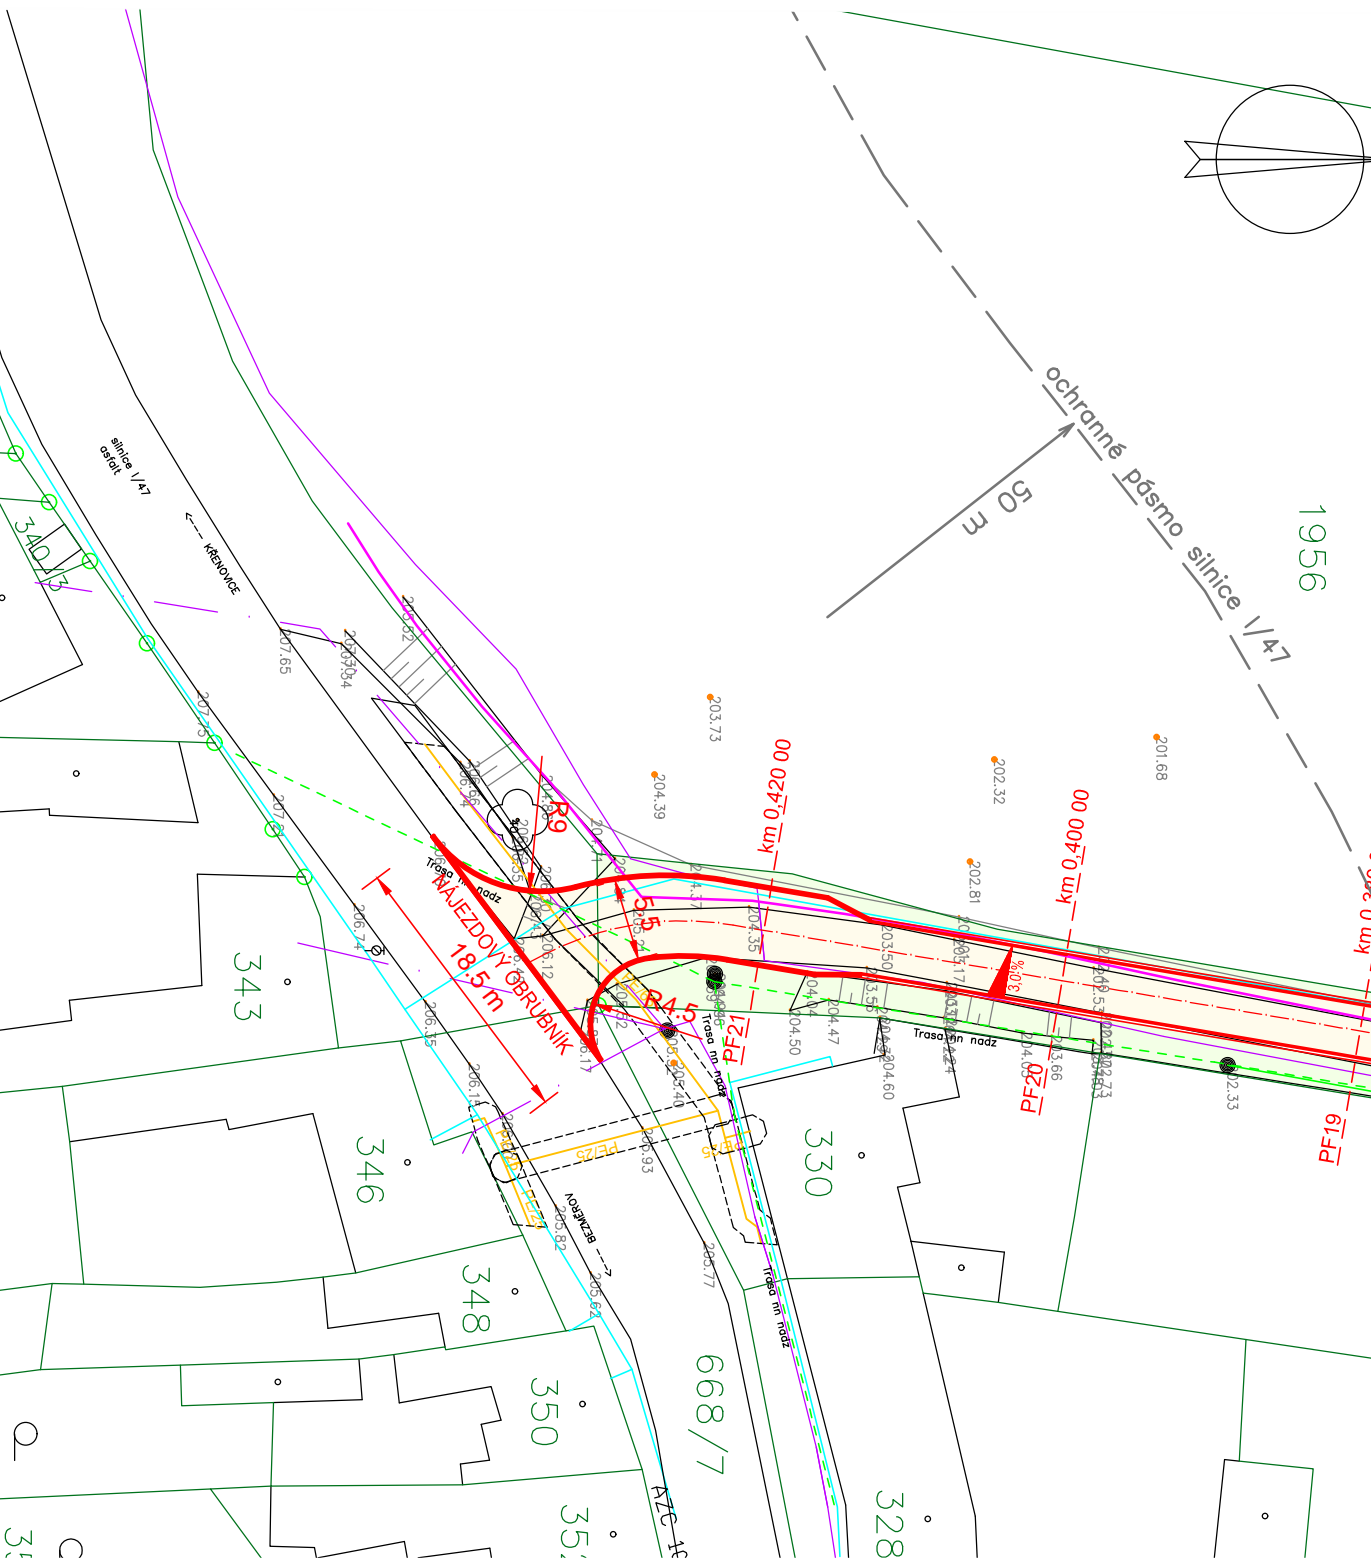


VYPRACOVAL		ZODP. PROJEKTANT		VED. PROJEKTANT		<div> vodohospodářský atelier s.r.o., Růženec 54, 644 00 Brno</div>	
Ing. Jiří Malý		Ing. Jiří Malý		Ing. Hráček			
KRAJ	Olomoucký	K.Ú.	Křenovice u Kojetína			ZAK.ČÍSLO	11/20
STAVEBNÍK		ČR-SPÚ, ŘSD ČR				DATUM	9/2022
STAVBA AKCE		Realizace společných zařízení v rámci KoPÚ Křenovice u Kojetína etapa I.				STUPEŇ	DSP, DPS
OBJEKT		SO-09 Vedlejší polní cesta VPC28				FORMÁT	4xA4
OBSAH		KOORDINAČNÍ SITUAČNÍ VÝKRES VPC28				MĚŘÍTKO	1:500
						PŘÍLOHA Č.	PARÉ Č.
						D.1.1.9.2.	

SOUŘADNICOVÝ SYSTÉM: JTSK, VÝŠKOVÝ SYSTÉM: BPV



REALIZACE SPOLEČNÝCH ZAŘÍZENÍ V K.Ú. KŘENOVICE U KOJETÍNA-ETAPA I. KOORDINAČNÍ SITUAČNÍ VÝKRES VPC28, M 1:500

