




VZOROVÉ PŘÍČNÉ ŘEZY VPC12a+b
km 0,000 00–0,100 00

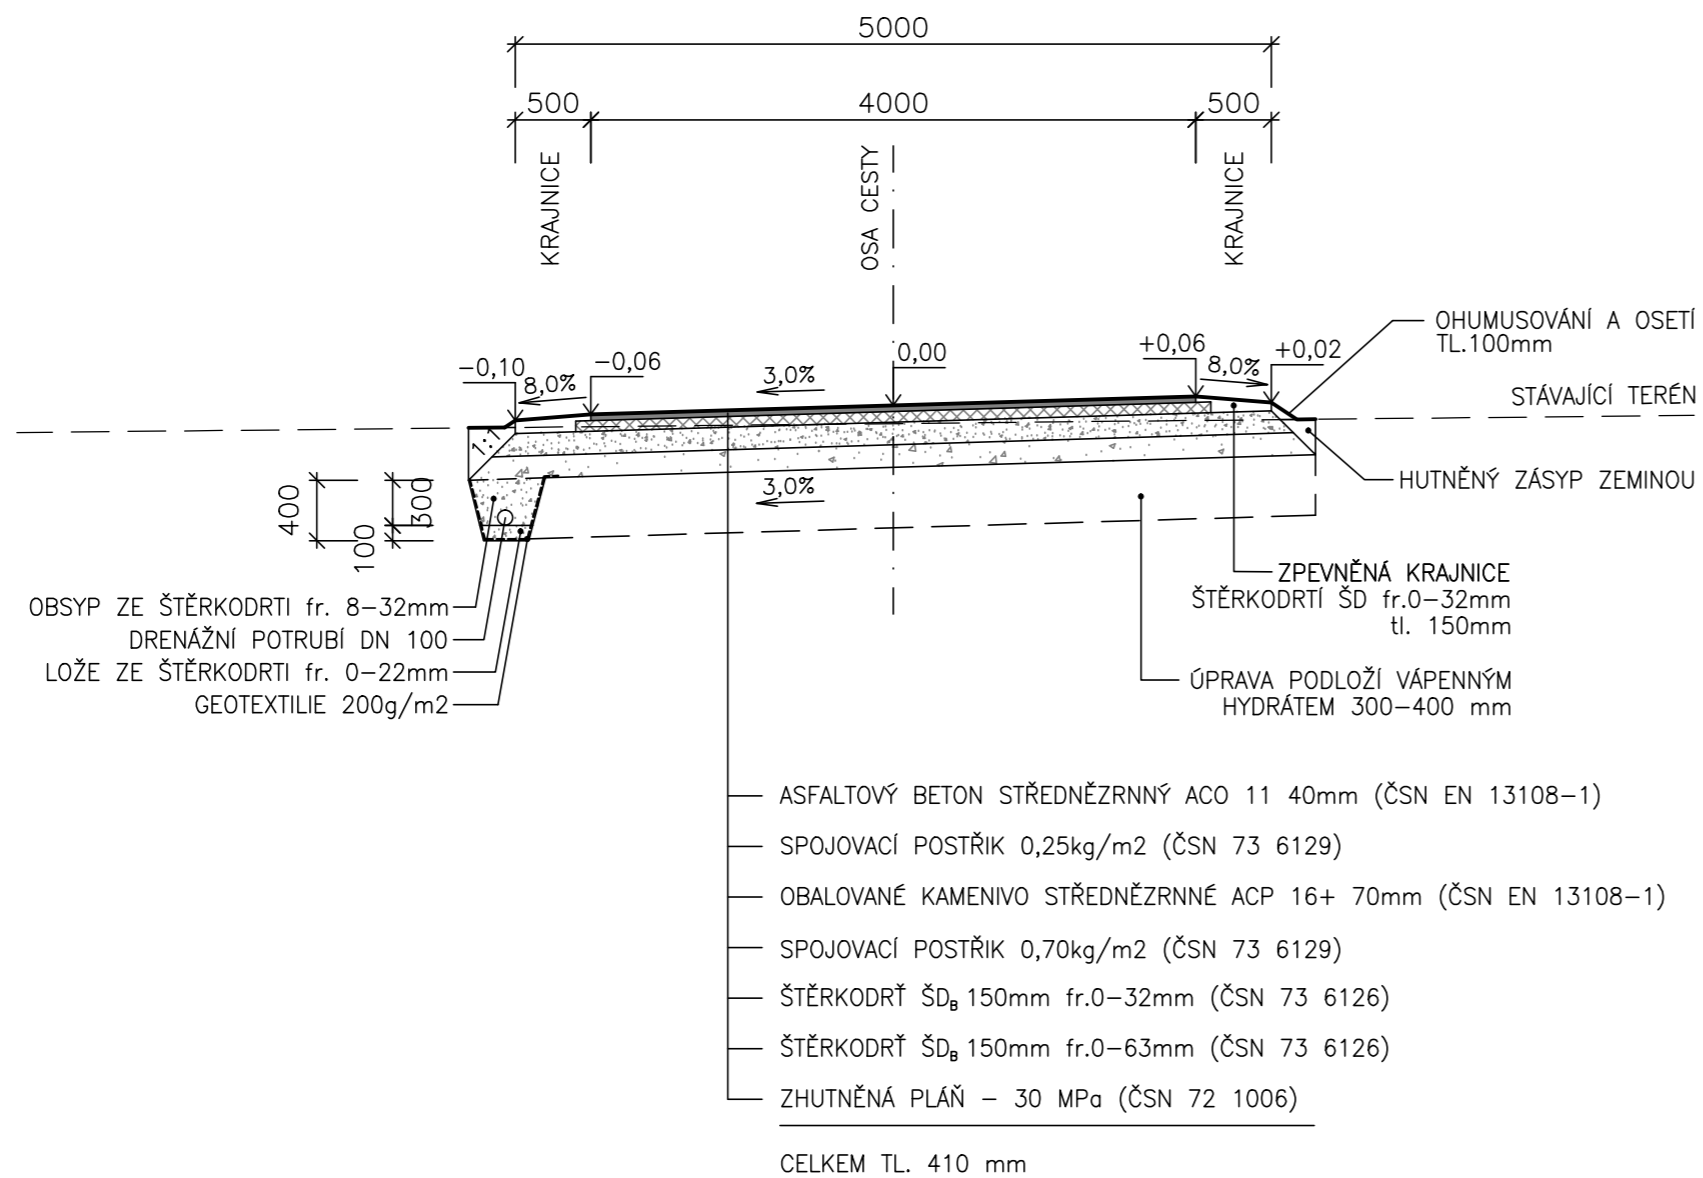

km 0,100 00–0,512 00

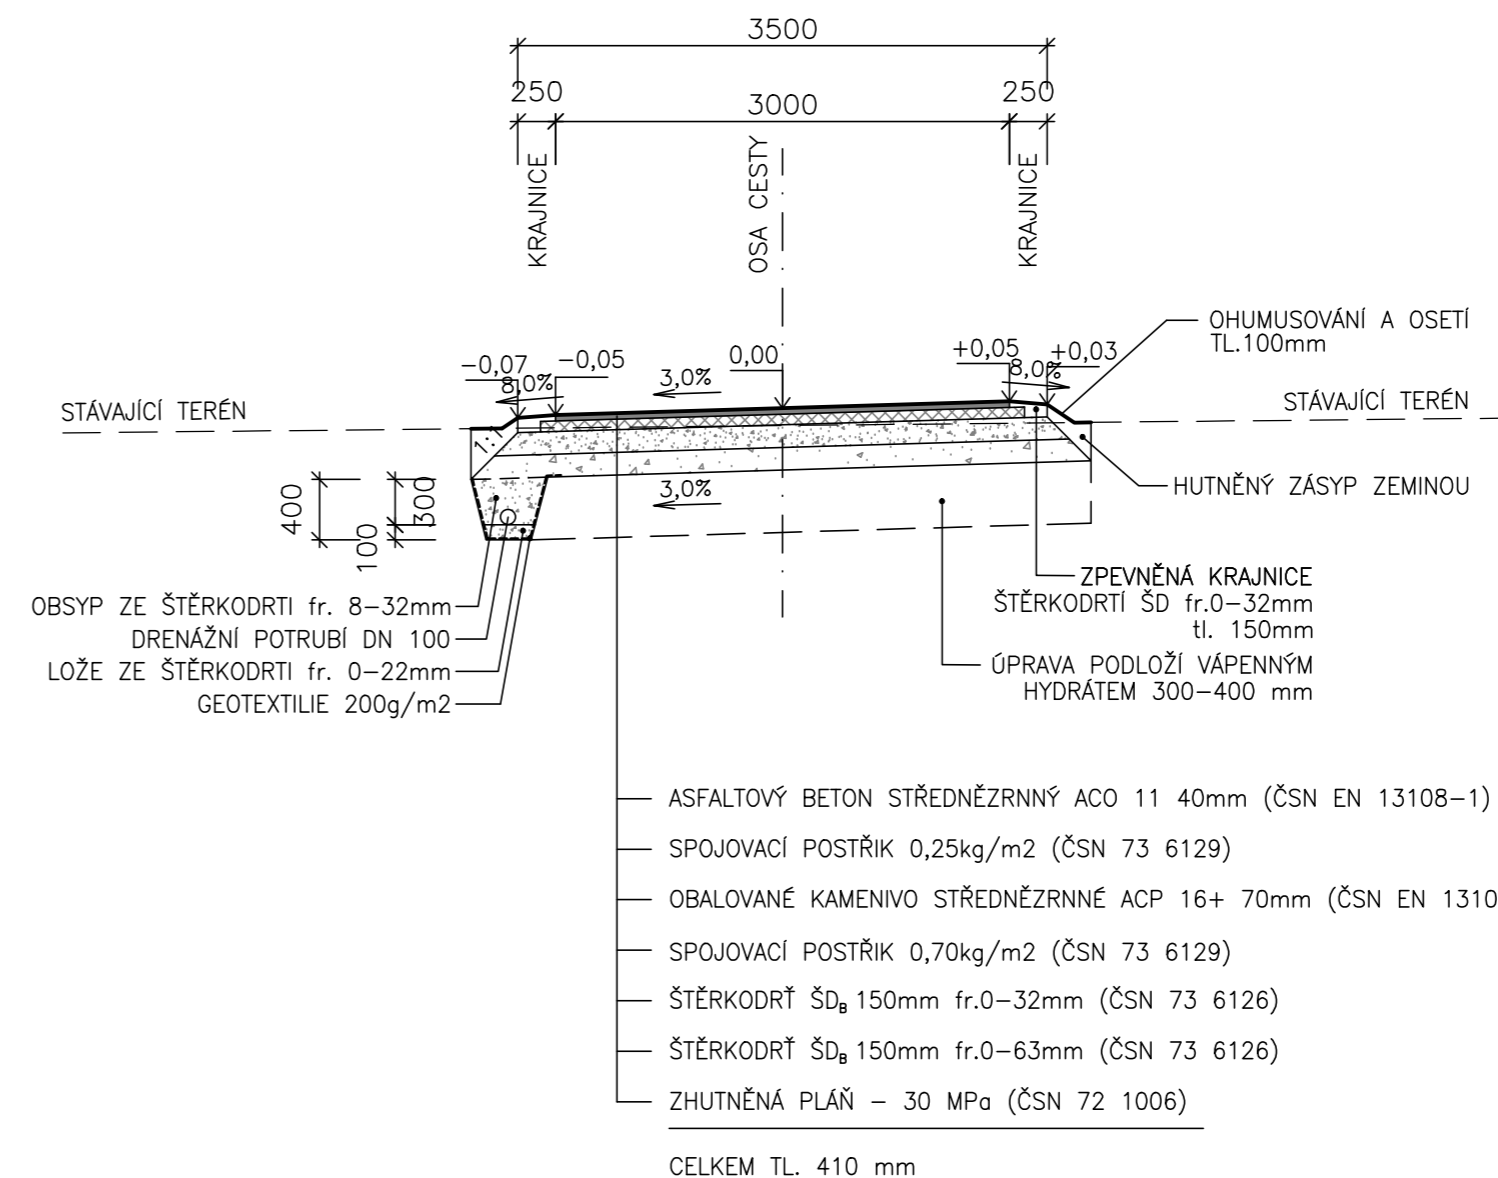

VYPRACOVAL		ZODP. PROJEKTANT		VED. PROJEKTANT		 vodohospodářský atelier s.r.o., Růženec 54, 644 00 Brno	
Ing. Jiří Malý		Ing. Jiří Malý		Ing. Hráček			
KRAJ	Olomoucký	K.Ú.	Křenovice u Kojetína			ZAK.ČÍSLO	11/20
STAVEBNÍK	ČR–SPÚ, ŘSD ČR					DATUM	4/2020
STAVBA AKCE	Realizace společných zařízení v rámci KoPÚ Křenovice u Kojetína etapa I.					STUPEŇ	DSP, DPS
OBJEKT	SO–06 Vedlejší polní cesta VPC12a+b					FORMÁT	3xA4
OBSAH	VZOROVÉ PŘÍČNÉ ŘEZY VPC12a+b					MĚŘITKO	1:50
						PŘÍLOHA Č.	PARÉ Č.
						D.1.1.6.4.	