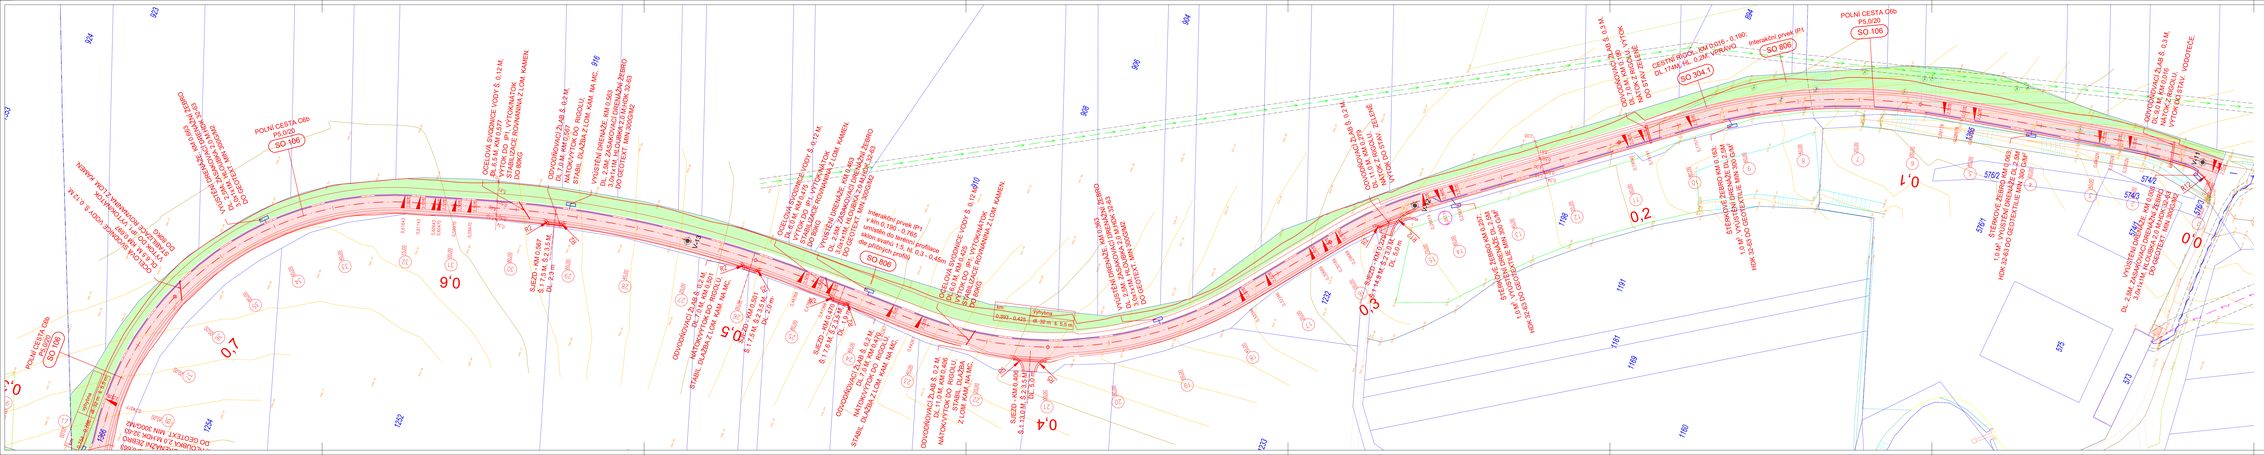
POLNÍ CESTA C6b P5,0/20
SO 106
POLNÍ CESTA C6b P5,0/20
SO 106
SO 806
SO 304.1
SO 806
SO 106
SO 106
SO 106