BOD 13
Y = 667508,02
X = 1073888,42
Z = 286,32

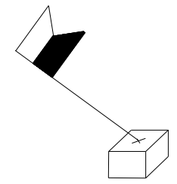

SOUŘADNICE JTSK						
OZNAČ.	ZAČÁTEK OBLOUKU		VRCHOL TEČEN		KONEC OBLOUKU	
	Y	X	Y	X	Y	X
VB7	667209.4018	1073528.7390	667226.1622	1073543.2309	667235.2326	1073563.4461
VB8	667255.9355	1073609.5868	667263.2077	1073625.7945	667279.0756	1073633.7807
VB9	667302.7093	1073645.6753	667311.6660	1073650.1832	667319.5494	1073656.3796
KÚ	667319.5494	1073656.3796				

SO - 101
CESTA HPC 3

SO - 801
BIOKORIDOR LBK 6

PODÉLNÉ ODVODNĚNÍ PLÁNĚ
DRENÁŽÍ V DÉLCE 419,6 m
KM 0,285 0 - 0,704 6
ZAÚSTĚNO DO VSAKOVACÍ JÍMKY

VZOROVÝ PŘÍČNÝ ŘEZ - P5,0/30
POLNÍ CESTA HPC3
KATALOGOVÝ LIST PN 502
KM 0,000 00 - 0,704 60
KRYT - ASFALTOBETON JEMNOZRNNÝ
M 1 : 50

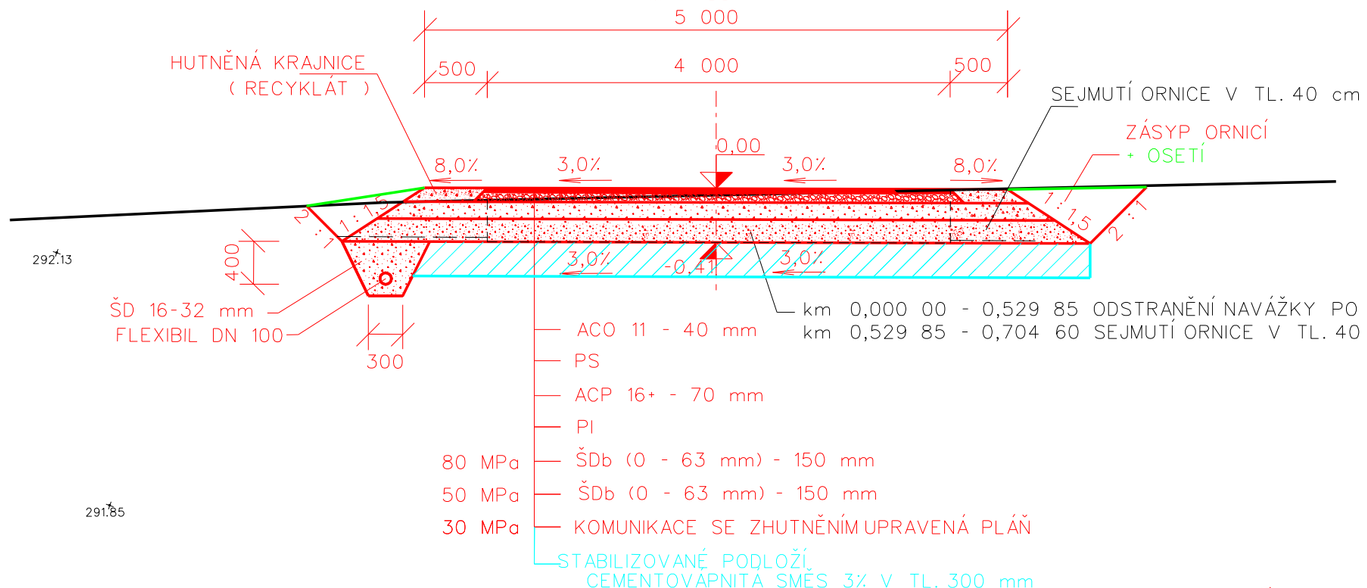

SJEZD NA POZEMKY
DÉLKY 8,0 m, ŠÍŘKY 2,7 m
ROZŠÍŘENÍ 25,3 m²
KM 0,523 20 - 0,536 90

BRÁNA V OPLOCENCE 2x

VB7
a 27,76°
R 100,00
t 22,16
l 2,43
z 43,61
o 0,00 m

OPLOCENKA dl. 220,0 m
LES. PLETIVO v. 1,60 m

OPLOCENKA dl. 128,0 m
LES. PLETIVO v. 1,60 m

VÝHYBNA
DÉLKY 20,0 m, ŠÍŘKY 2,0 m
ROZŠÍŘENÍ 52,4 m²
KM 0,652 20 - 0,684 60

VB9
a 12,72°
R 100,00
t 10,03
l 0,50
z 19,99
o 0,00 m

BRÁNA V OPLOCENCE

BRÁNA V OPLOCENCE 2x

NAPOJENÍ POLNÍ CESTY HPC3
NA STAVAJÍCÍ POLNÍ CESTU
KM 0,704 60

VSAKOVACÍ JÍMKA
ROZMĚRY 1,5x2,0x2,0 m
VÝPLŇ 16-32 mm
KM 0,704 60

SJEZD NA POZEMKY
DÉLKY 8,0 m, ŠÍŘKY 1,9 m
ROZŠÍŘENÍ 18,9 m²
KM 0,691 20 - 0,704 60

SJEZD NA POZEMKY
DÉLKY 8,0 m, ŠÍŘKY 2,4 m
ROZŠÍŘENÍ 22,3 m²
KM 0,522 20 - 0,536 20

SJEZD NA POZEMKY
DÉLKY 8,0 m, ŠÍŘKY 2,9 m
ROZŠÍŘENÍ 26,3 m²
KM 0,636 40 - 0,649 70

VB8
a 43,47°
R 50,00
t 17,76
l 3,06
z 34,14
o 0,00 m

VZOROVÝ ŘEZ VSAKOVACÍ JÍMKOU
M 1 : 50

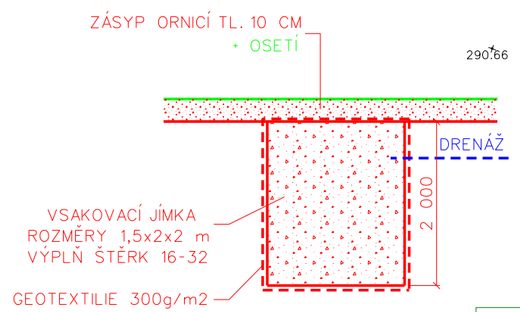

LEGENDA:
- CESTA HPC3
- BIOKORIDOR LBK6
- KÁCENÍ
- V02 VRTANÉ SONDY

D.1.1.2.1.b | D.1.1.2.1.a

PŘED ZAPOČETÍM PRACÍ NUTNO VYTÝČIT
VEŠKERÁ PODZEMNÍ VEDENÍ !

SOUŘADNICOVÝ SYSTÉM JTSK
VÝŠKOVÝ SYSTÉM BpV

Vypracoval	Zodpovědný Projektant	Zodpovědný Zástupce	Kontrola
Tomáš Hrdonka	Tomáš Hrdonka	Ing. Jakoubek Jaroslav	Ing. Tměj Jaroslav

Agroprojekce Litomyšl s.r.o.
ROKYCANOVA 114/IV
VYSOKÉ MÝTO 566 01
tel. 465 423 691 - 2
E-mail: agroprojekce@agroprojekce.cz

Kraj : Pardubický	PÚsRP : Chrudim
OÚ : Bousov	
Investor : ČR – Státní pozemkový úřad, pobočka Chrudim	
Akce : Polní cesta HPC 3 s LBK 6 Bousov	Stupeň : DSP + DPS
	Datum : 08. 2021
	Formát : 6 A4
	Zak.číslo : 010 30/21
	Měřítko : 1:500
Obsah : Podrobná situace č.2	Příloha : D.1.1.2.1.b