



VZOROVÉ PŘÍČNÉ ŘEZY, M 1:50

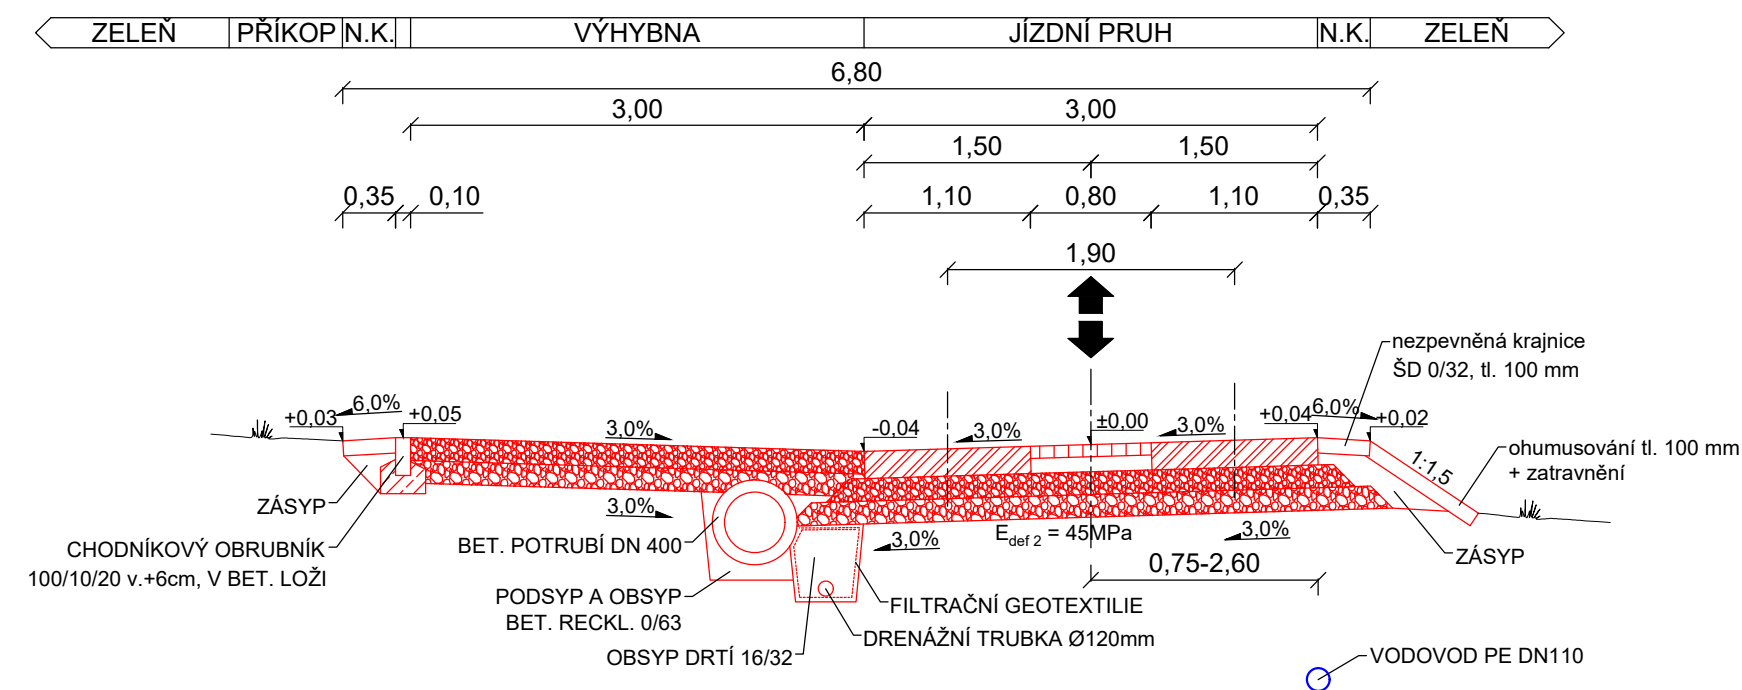

KONSTRUKCE VÝHYBNY				
ŠTĚRKODRŤ 0/32	ŠD <sub>A</sub>	tl.	150 mm	ČSN 73 6126-1
BETONOVÝ RECYKLÁT 0/63	REC	tl.	min. 150 mm	TP 210
KONSTRUKCE VOZOVKY CELKEM			min. 300 mm	

KONSTRUKCE VOZOVKY				
BETONOVÉ PÁSY š. 2x 1,1 m	BET	tl.	180 mm	
ŠTĚRKODRŤ 0/32	ŠD <sub>A</sub>	tl.	150 mm	ČSN 73 6126-1
BETONOVÝ RECYKLÁT 0/63	REC	tl.	min. 150 mm	TP 210
KONSTRUKCE VOZOVKY CELKEM			min. 480 mm	

KONSTRUKCE STŘEDOVÉHO PÁSU				
ZATRAVŇOVACÍ DLAŽBA + zatravnění	DL.	tl.	80 mm	ČSN 73 6131
ZEMINA	ZEM	tl.	100 mm	
SEPARAČNÍ GEOTEXTILIE 300g/m <sup>2</sup>				
ŠTĚRKODRŤ 0/32	ŠD <sub>A</sub>	tl.	150 mm	ČSN 73 6126-1
BETONOVÝ RECYKLÁT 0/63	REC	tl.	min. 150 mm	TP 210
KONSTRUKCE VOZOVKY CELKEM			min. 480 mm	

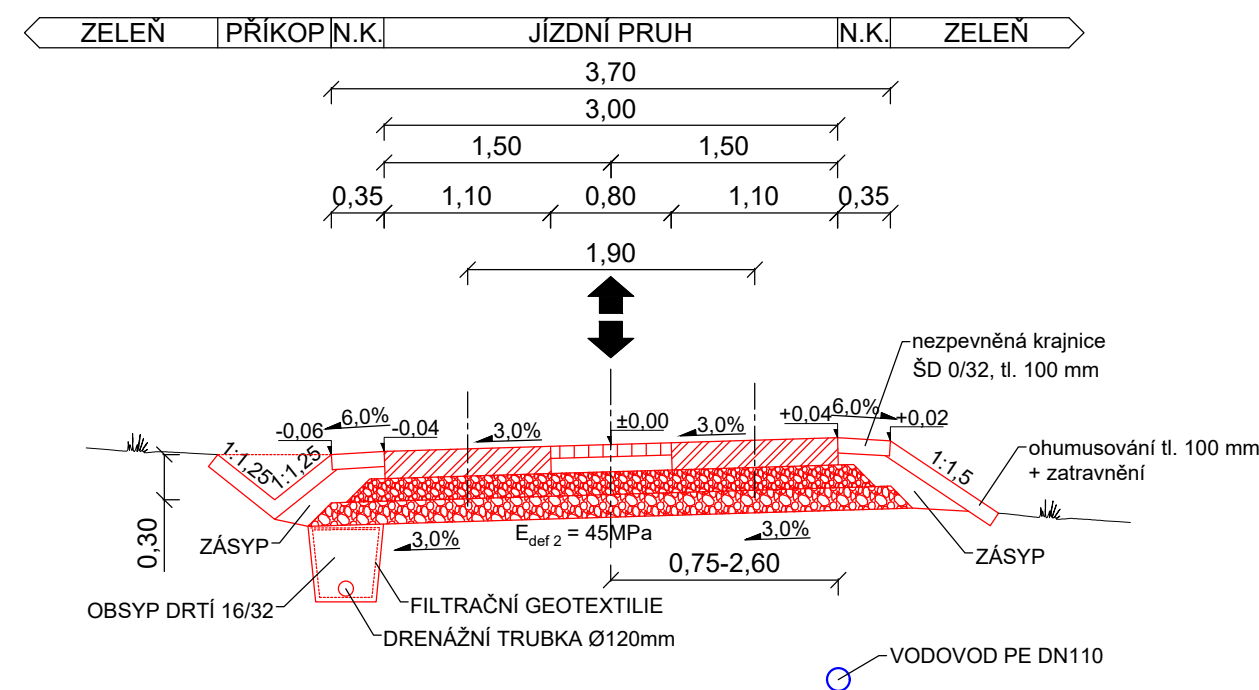

KONSTRUKCE VOZOVKY				
BETONOVÉ PÁSY š. 2x 1,1 m	BET	tl.	180 mm	
ŠTĚRKODRŤ 0/32	ŠD <sub>A</sub>	tl.	150 mm	ČSN 73 6126-1
BETONOVÝ RECYKLÁT 0/63	REC	tl.	min. 150 mm	TP 210
KONSTRUKCE VOZOVKY CELKEM			min. 480 mm	

KONSTRUKCE STŘEDOVÉHO PÁSU				
ZATRAVŇOVACÍ DLAŽBA + zatravnění	DL.	tl.	80 mm	ČSN 73 6131
ZEMINA	ZEM	tl.	100 mm	
SEPARAČNÍ GEOTEXTILIE 300g/m <sup>2</sup>				
ŠTĚRKODRŤ 0/32	ŠD <sub>A</sub>	tl.	150 mm	ČSN 73 6126-1
BETONOVÝ RECYKLÁT 0/63	REC	tl.	min. 150 mm	TP 210
KONSTRUKCE VOZOVKY CELKEM			min. 480 mm	

VYPRACOVAL A KRESLIL :		ZODP. PROJEKTANT :		<div>PROJEKCE DS s.r.o.</div> <div>Na Výhoně 3223, 69501 Hodonín</div> <div>IČ : 028 464 71, tel. 724152275</div> <div>e-mail: projekce.ds@email.cz</div>	
Ing. Petr Škrobáček		Ing. Peter Štefančík			
STAVEBNÍ ÚŘAD :	Veselí nad Moravou	MÍSTO STAVBY :	Blatnička	STUPEŇ :	DPS
INVESTOR :	Obec Blatnička, Blatnička 163, 696 71 Blatnice pod Sv. Ant.			DATUM :	11/2022
AKCE :  BLATNIČKA - Polní cesta HC1				FORMÁT :	2x A4
				MĚŘÍTKO :	1:50
PŘÍLOHA : VZOROVÉ PŘÍČNÉ ŘEZY				PŘÍLOHA č. D.1.2c	PARÉ č.