




Výsadbové schéma,
M 1:200

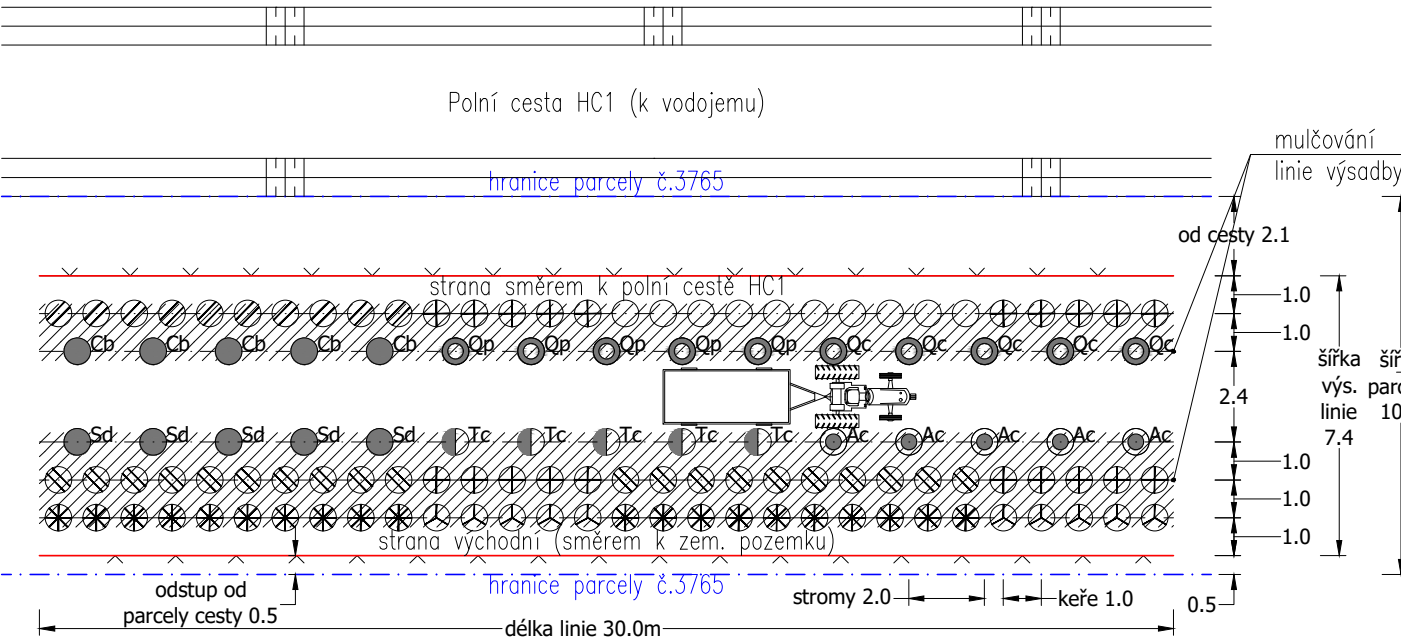

Vzorový příčný řez výsadbou - po 5 letech
M 1:200

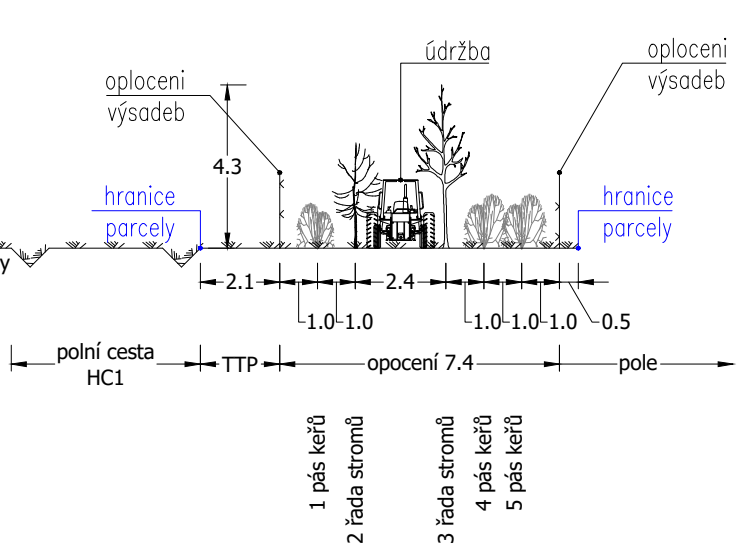

Vzorový příčný řez výsadbou - po 30 letech
M 1:200

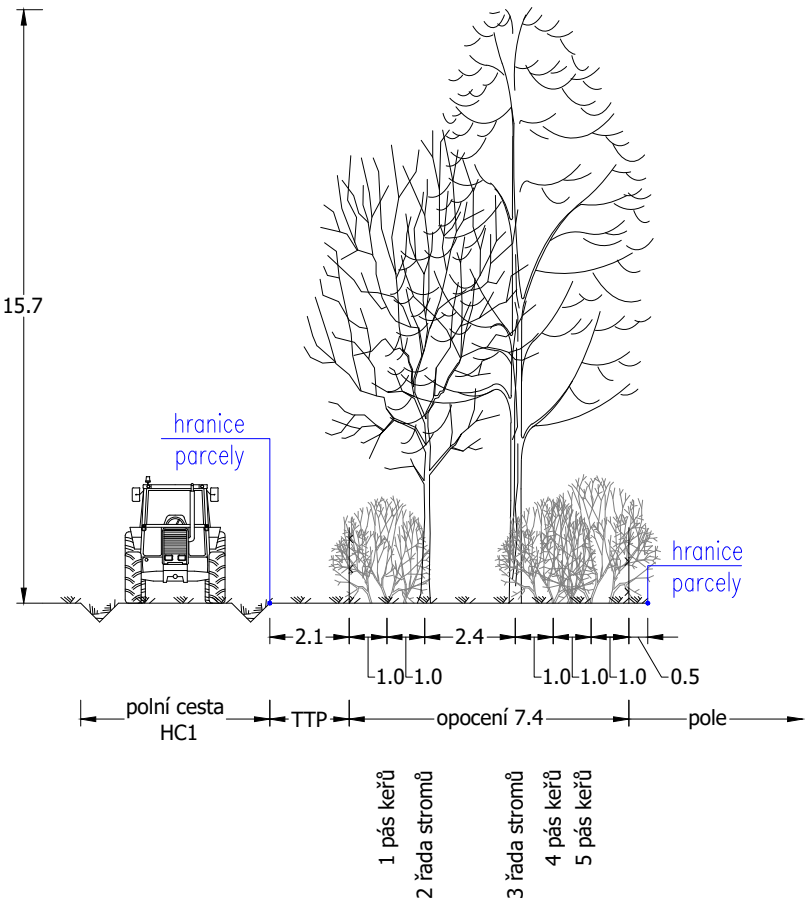

Druhov^á skladba dřevin -> Stanovený STG: 1 BD 3 Ligustri-querceta - doubravy s ptačím zobem, LiQ
Charakteristické rysy ekotopu: Těžiště rozšíření mají doubravy s ptačím zobem na sprašových překryvech nížinných plošin a mírných svahů přiléhajících pahorkatin v nejteplejší klimatické oblasti T 4, do nadmořských výšek 250 - 300 m. Na vápnitých spraších vznikly pod lesními porosty hnědozemě, potenciálně k této skupině patří i segmenty černozemí. Méně častý je výskyt na pararendzinách, vytvořených zejména na vápnitém flyši. Obvykle se jedná o půdy hluboké, vždy minerálně velmi dobře zásobené, v letním období vysychavé.

SADOVÝ MATERIÁL - STROMY

Pro výsadbu stromů budou použity :
poloodrostky - rostlina vypěstovaná ze sazenice, zpravidla s 2 x upravovaným kořenovým systémem a nadzemní částí od 51 do 120 cm.
Poloodrostky mohou být založeny různými technologiemi - viz Technická zpráva.

SADOVÝ MATERIÁL - KEŘE

Pro výsadbu keřů budou užity balené sazenice velikosti 30-60 cm (případně dle druhu), minimálně se 2 výhony, 1-2x přesazované

TABULKA DŘEVIN VÝSADBOVÉ LINIE A :

graf. značka	druh dřeviny	počet ks	specifikace	velikost
●Ac	Acer campestre - javor babyka	5	poloodrostek	51 do 120
●Cb	Carpinus betulus – habr obecný	5	poloodrostek	51 do 120
○Qc	Quercus cerris - dub cer	5	poloodrostek	51 do 120
○Qp	Quercus petraea – dub zimní	5	poloodrostek	51 do 120
●Sd	Sorbus domestica - jeřáb oskeruše	5	poloodrostek	51 do 120
●Tc	Tilia cordata – lípa malolistá	5	poloodrostek	51 do 120
⊕	Cornus mas - dřín obecný	10	sazenice	30-60
⊕	Crataegus laevigata – hloh obecný	20	sazenice	30-60
⊗	Ligustrum vulgare – ptačí zob obecný	20	sazenice	30-60
⊗	Rhamnus catharticus - řešetlák počistivý	30	sazenice	30-60
○	Viburnum lantana – kalina tušalaj	10	sazenice	30-60
Celkem dřevin v linii (ks)		120		
////	mulčovaná plocha linie (m2)	120		

akce :

PD - Obnova větrolamu IP6 v k.ú. Blatnička

investor : Obec Blatnička, Blatnička č.163, 696 71 Blatnice pod Sv. Ant.

zpracovatel : Ing. Jaroslav Krejčí, Na Svahu 408/18, 669 02 Znojmo

autorizovaná osoba : Ing. Jaroslav Krejčí, ČKA : 02 947

pare č.:

obsah : E.1.1.b Výsadbový detail - linie A

datum :

stupeň :

měřítko :

02/2024

DPS

1:200, formát 2A4