



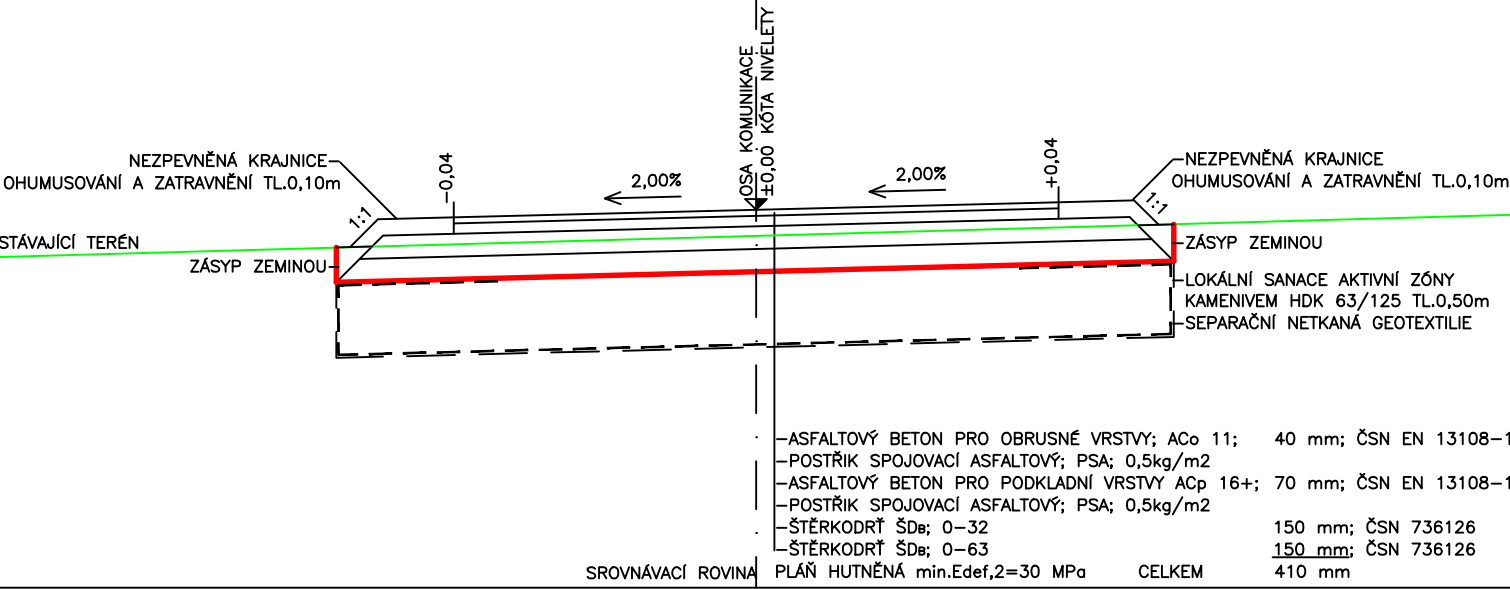

HLAVNÍ POLNÍ CESTA P5,00/30
vozovka 4,00m; krajnice 2x0,50m

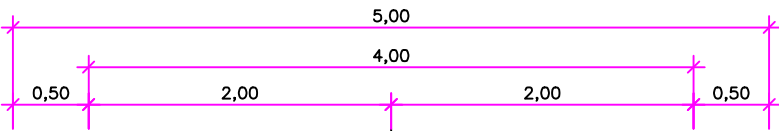

- ASFALTOVÝ BETON PRO OBRUSNÉ VRSTVY; ACo 11; 40 mm; ČSN EN 13108–1
- POSTŘÍK SPOJOVACÍ ASFALTOVÝ; PSA; 0,5kg/m²
- ASFALTOVÝ BETON PRO PODKLADNÍ VRSTVY ACp 16+; 70 mm; ČSN EN 13108–1
- POSTŘÍK SPOJOVACÍ ASFALTOVÝ; PSA; 0,5kg/m²
- ŠTĚRKODRŤ ŠD_B; 0–32 150 mm; ČSN 736126
- ŠTĚRKODRŤ ŠD_B; 0–63 150 mm; ČSN 736126
- PLÁŇ HUTNĚNÁ min.Edef,2=30 MPa CELKEM 410 mm

VÝŠKOVÝ SYSTÉM: B.p.v.
SOUŘADNICOVÝ SYSTÉM: S-JTSK

VÝKRES JE DUŠEVNÍM MAJETKEM BAŇSKÉ PROJEKTY TEPLICE A.S., NESMÍ BÝT POUŽIT A KOPIROVÁN TŘETÍ OSOBOU, JÍ PŘEDÁN ČI JINAK S NÍM NAKLÁDÁNO BEZ PÍSEMNÉHO POVOLENÍ BAŇSKÉ PROJEKTY TEPLICE A.S.

MĚŘITKO ORIGINÁLU 1:50	PROJEKTANT		DATUM	12/2012
			STUPEŇ PD	DPS
	VYPRACOVAL		POČ.FORM.A4	2
	PROJEKTOVÁ KANCELÁŘ : DOPRAVNÍ			
 BĚNSKĚ PROJEKTY TEPLICE akciová společnost		ZAKÁZKA : VÝSTAVBA A OBNOVA POLNÍCH CEST TEPLICE–K.Ú. MĚRUNICE		POŘ.ČÍSLO <