


D.3.3. VZOROVÉ PŘÍČNÉ ŘEZY HC23, M 1:50


KM 0,0000 – KM 0,3800 ASFALTOBETON

KM 0,0000 – KM 0,6800 LEVOSTRANNÝ PŘÍČNÝ SKLON
 KM 0,6800 – KM 0,7770 PRAVOSTRANNÝ PŘÍČNÝ SKLON

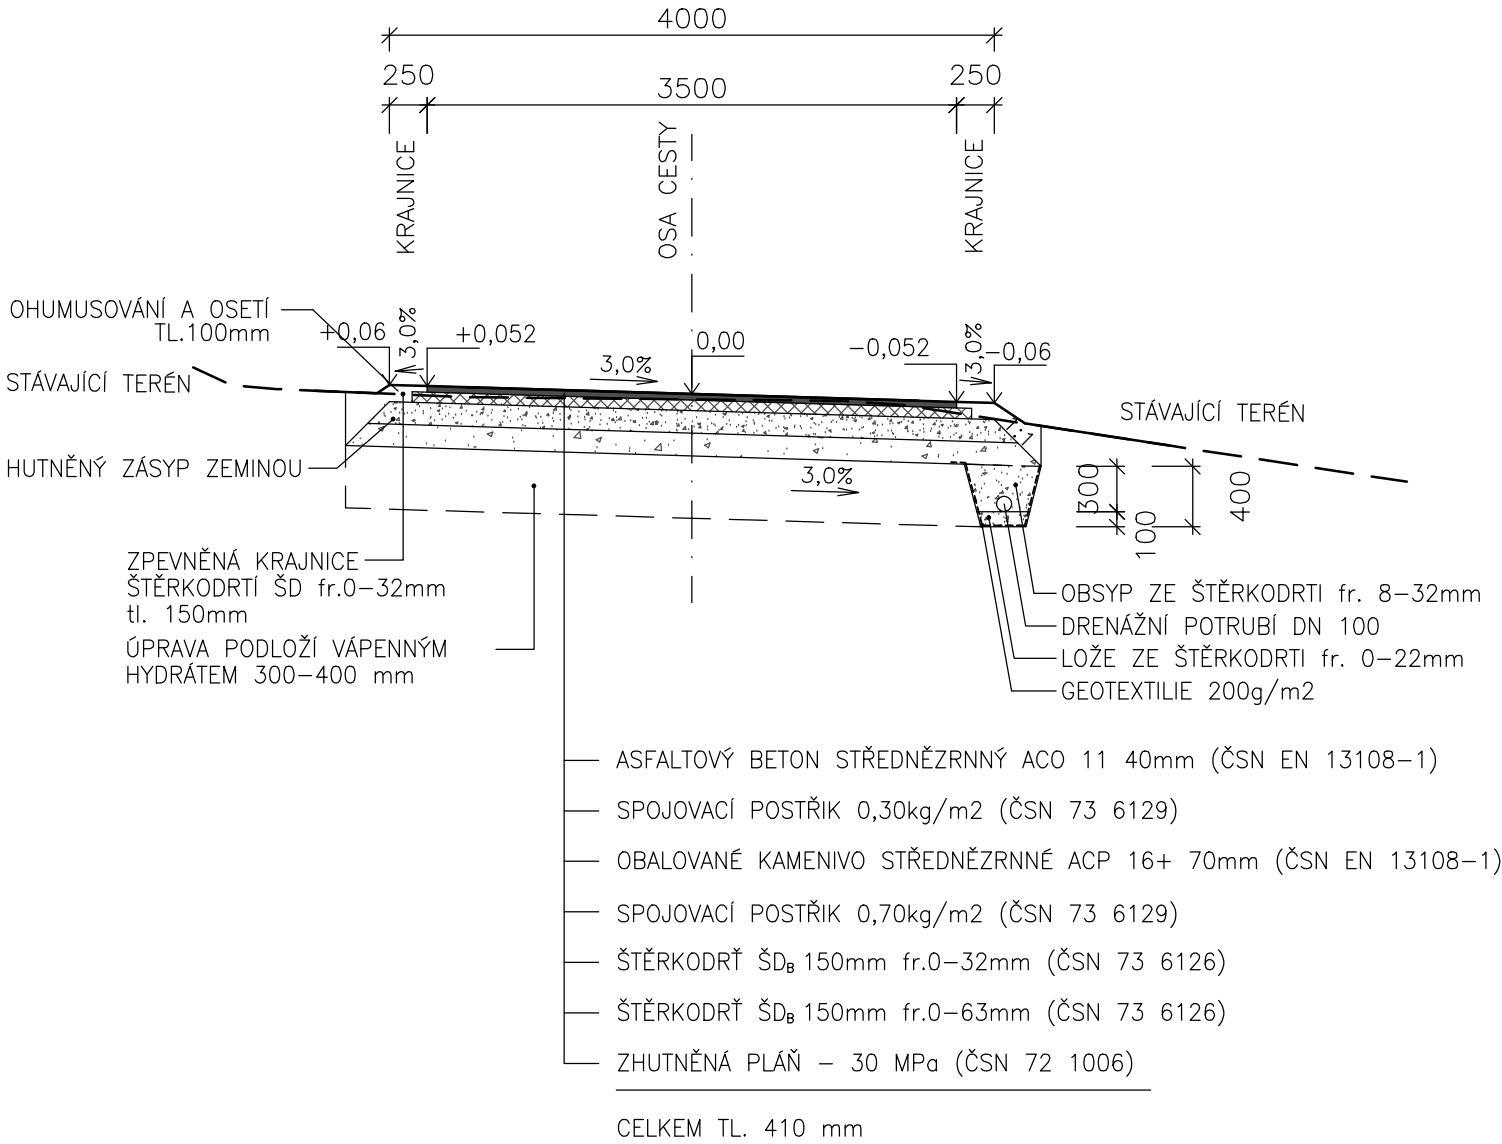

KM 0,3800 – KM 0,7770 PENETRAČNÍ MAKADAM

KM 0,0000 – KM 0,6800 LEVOSTRANNÝ PŘÍČNÝ SKLON
 KM 0,6800 – KM 0,7770 PRAVOSTRANNÝ PŘÍČNÝ SKLON

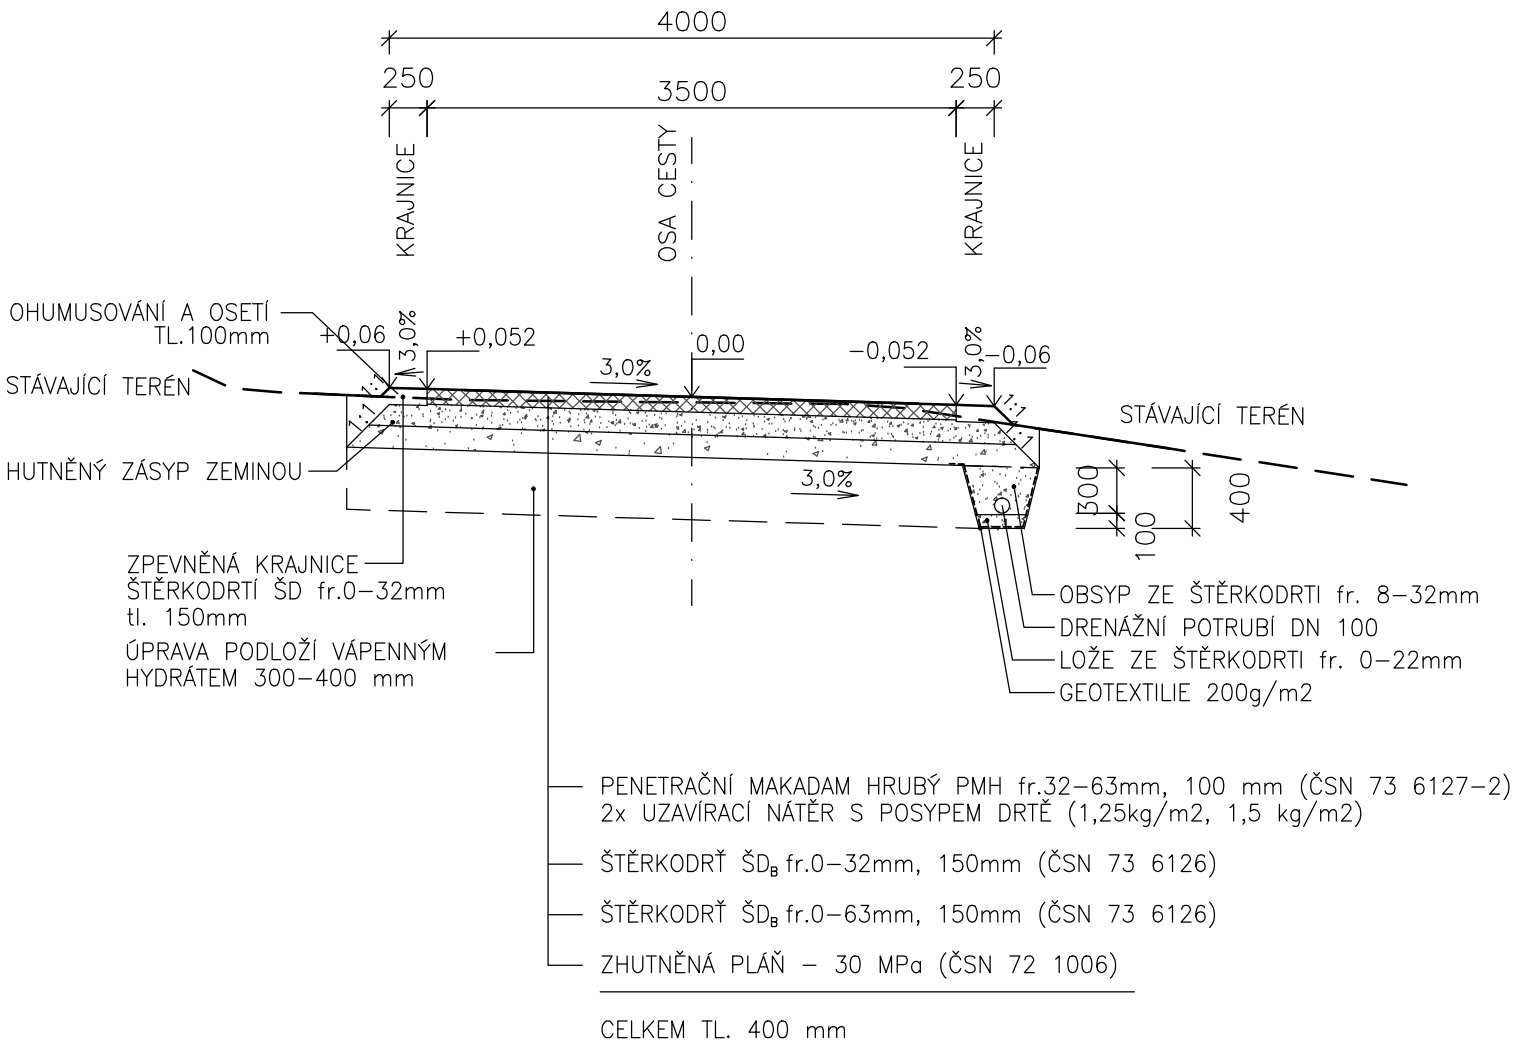

VYPRACOVAL		ZODP. PROJEKTANT		VED. PROJEKTANT		<div></div> <div>vodohospodářský atelier s.r.o., Růženec 54, 644 00 Brno</div>	
Ing. Lach		Ing. Hráček		Ing. Hráček			
KRAJ	Olomoucký		K.Ú.	Sobíšky		ARCH.ČÍSLO	03/22
STAVEBNÍK		ČR–SPÚ, KPÚ PRO OLOMOUCKÝ KRAJ, POBOČKA PŘEROV				DATUM	1/2022
STAVBA AKCE		REALIZACE SPOLEČNÝCH ZAŘÍZENÍ KoPÚ k.ú. SOBÍŠKY – I. ETAPA SO 103 – HLAVNÍ POLNÍ CESTA HC23				STUPEŇ	DSP, DPS
						FORMÁT	2xA4
						MĚŘÍTKO	1:50
OBJEKT						PŘÍLOHA Č.	PARÉ Č.
OBSAH		VZOROVÉ PŘÍČNÉ ŘEZY				D.3.3.	