
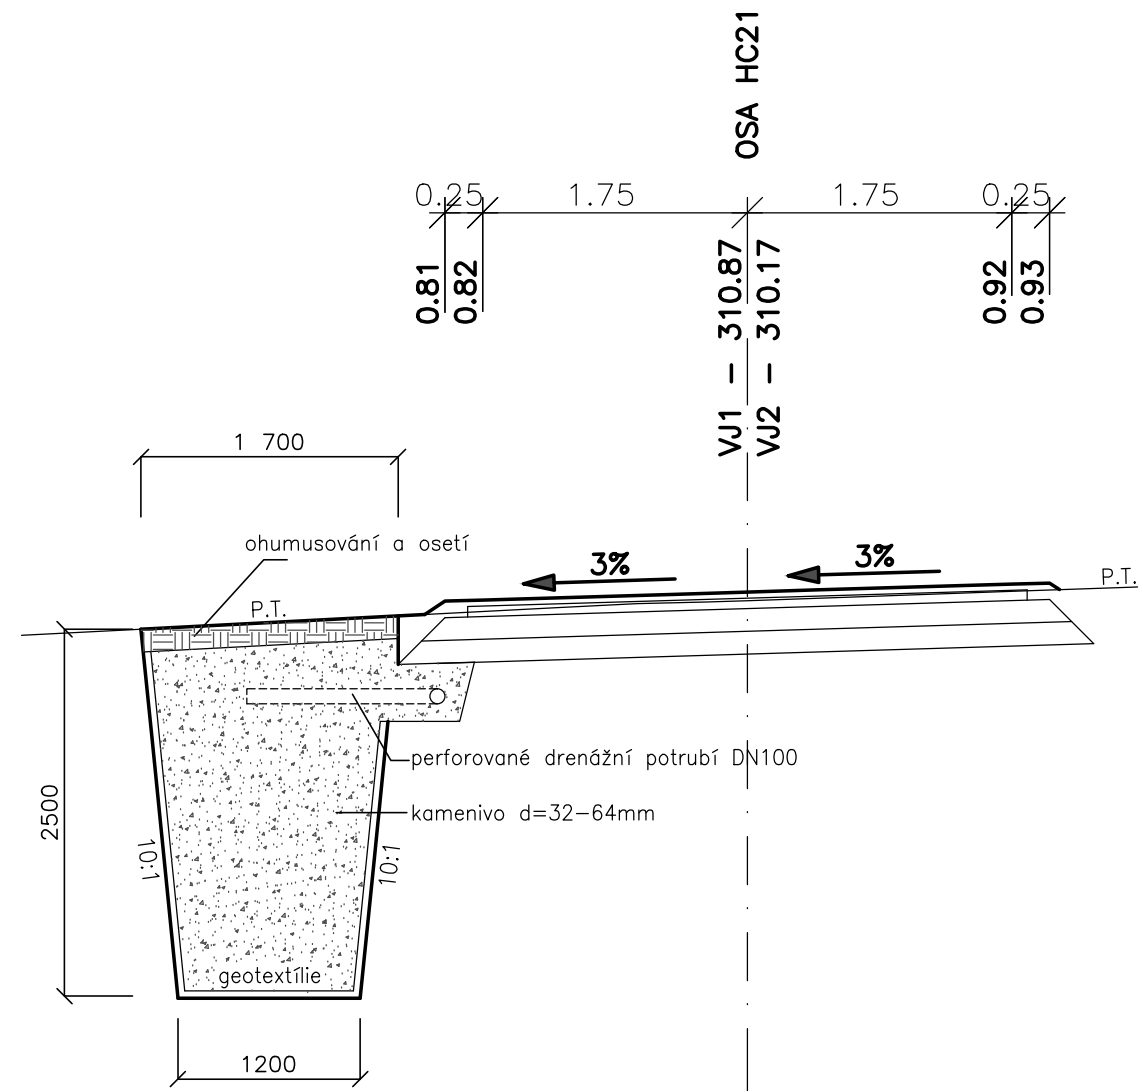


VSAKOVACÍ JÍMKY VJ1 VJ2  
M 1:50

VJ1 – KM 0,50100, OSA CESTY 310,87 m n.m.

VJ2 – KM 0,60247, OSA CESTY 310,17 m n.m.

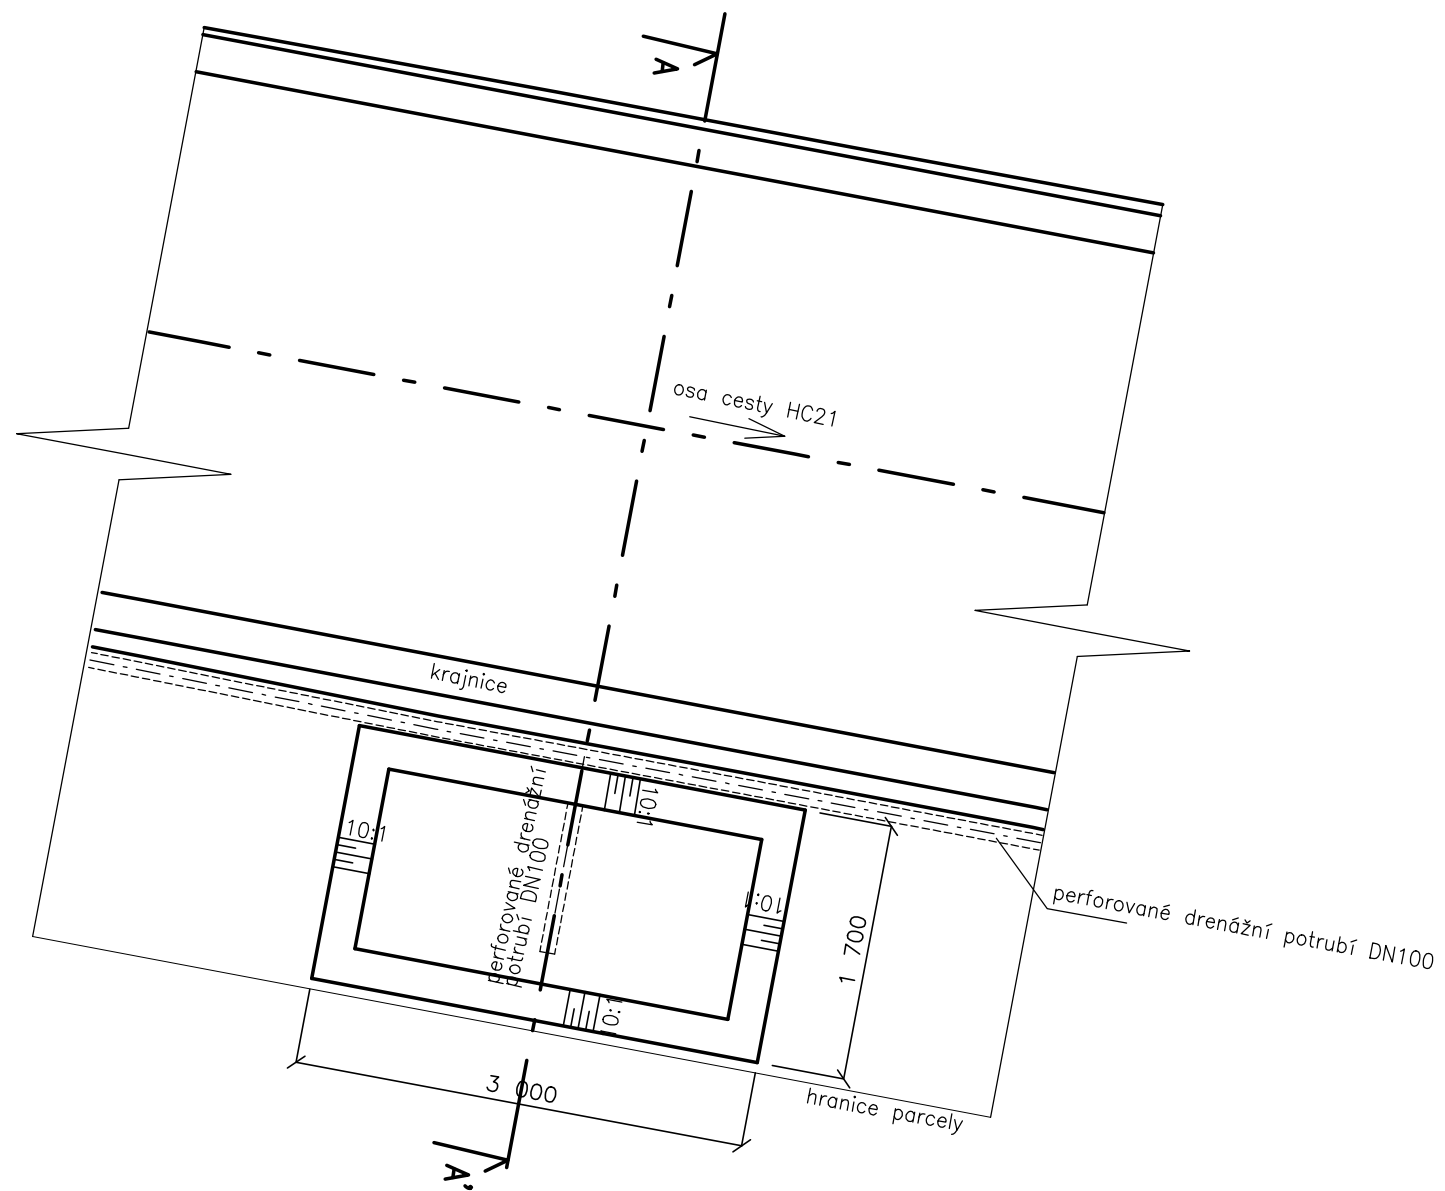

VYPRACOVAL		ZODP. PROJEKTANT		VED. PROJEKTANT		 <b>vodohospodářský atelier</b> s.r.o., Růženec 54, 644 00 Brno	
Ing. Lach		Ing. Hráček		Ing. Hráček			
KRAJ	Olomoucký		K.Ú.	Sobíšky		ARCH.ČÍSLO	03/22
STAVEBNÍK		ČR-SPÚ, KPÚ PRO OLMOUCKÝ KRAJ, POBOČKA PŘEROV				DATUM	1/2022
STAVBA AKCE		REALIZACE SPOLEČNÝCH ZAŘÍZENÍ KoPÚ k.ú. SOBÍŠKY – I. ETAPA				STUPEŇ	DSP, DPS
						FORMÁT	2xA4
OBJEKT		SO 102 – HLAVNÍ POLNÍ CESTA HC21				MĚŘÍTKO	1:50
						PŘÍLOHA Č.	PARÉ Č.
OBSAH		VSAKOVACÍ JÍMKY VJ1, VJ2				D.2.6.	