


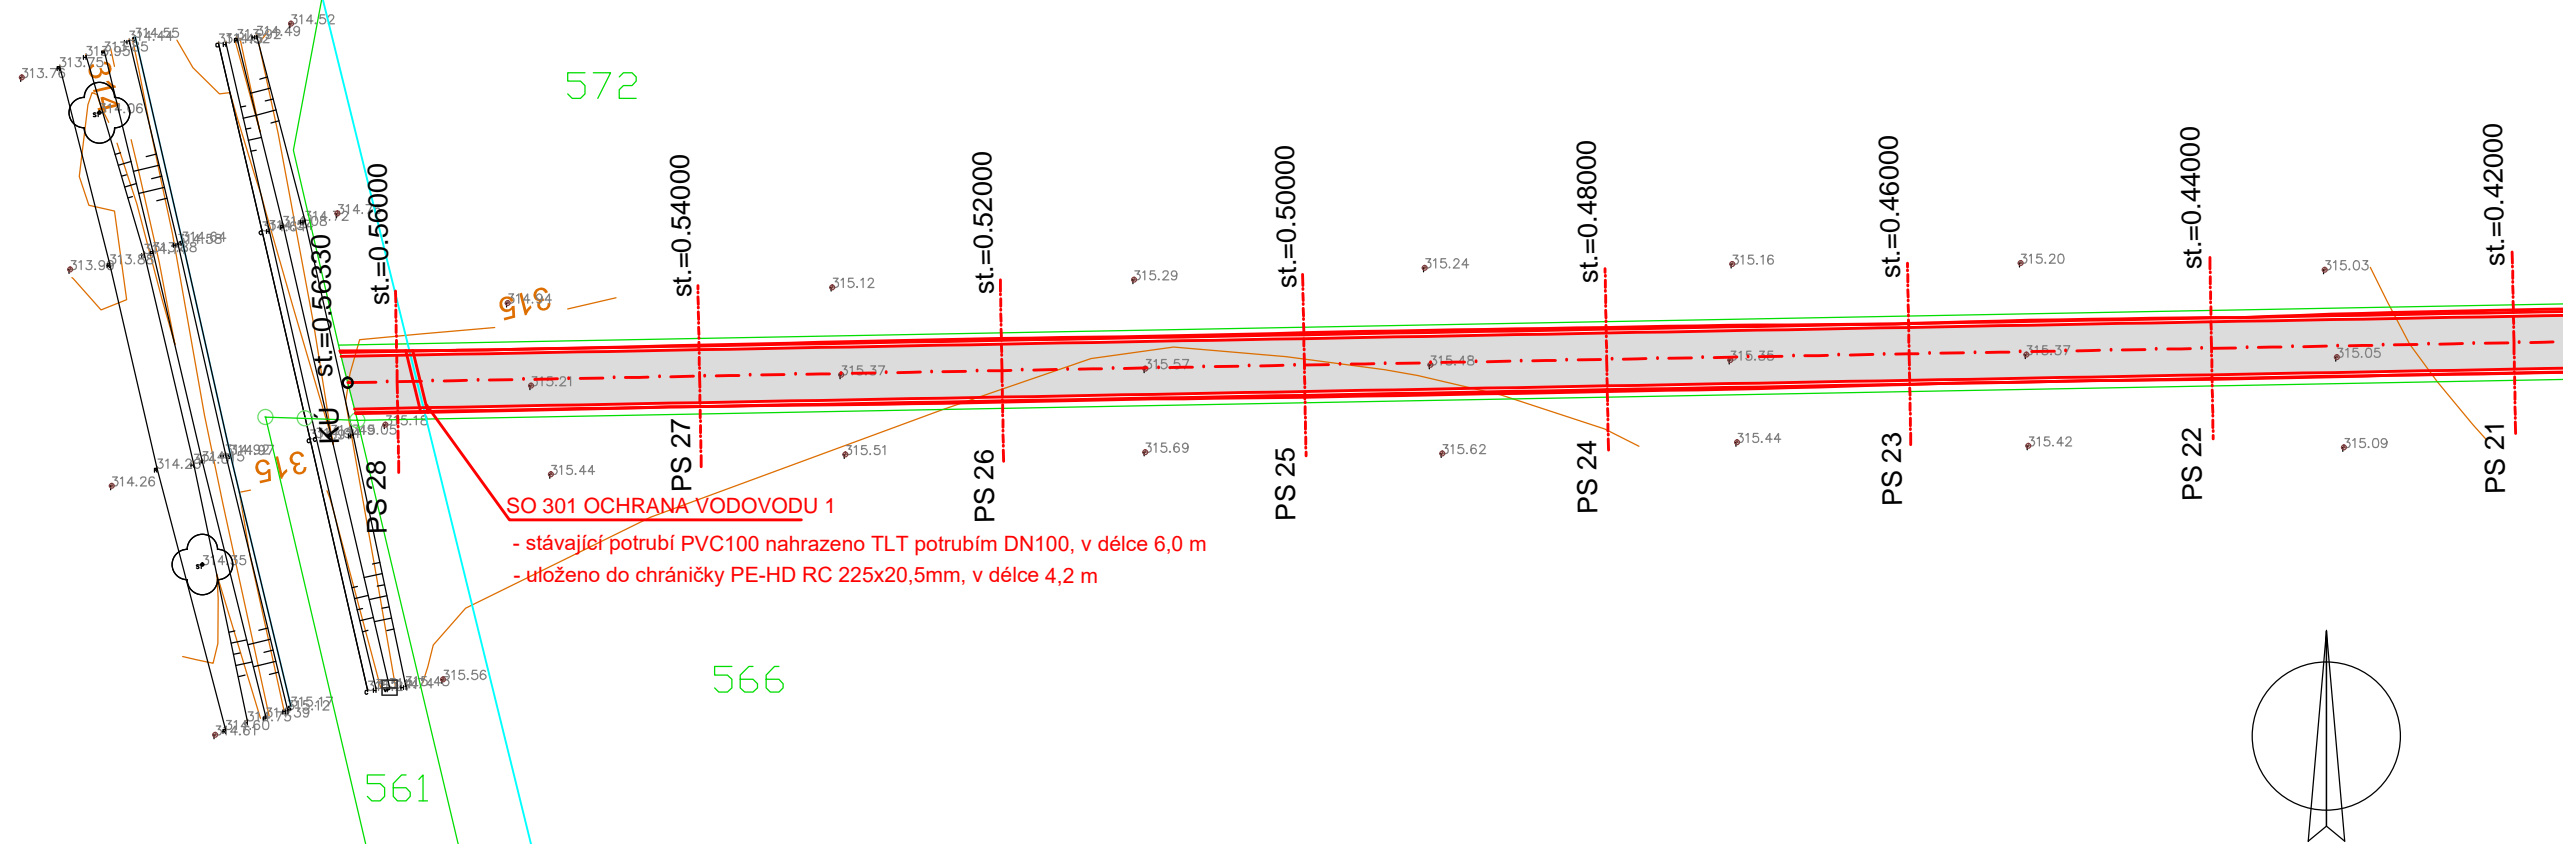

REALIZACE SPOLEČNÝCH ZAŘÍZENÍ
KoPÚ k.ú. SOBÍŠKY - I. ETAPA
SITUAČNÍ VÝKRES OCHRANY VODOVODU 1



LEGENDA:

- VRSTEVNICE
- NÁVRH OBJEKTŮ
- 2334 MAPA KN
- VODOVOD
- ASFALTOBETON

| | | | | | | | |
|----------------|-----------|--|------|-----------------|--|---|----------|
| VYPRACOVAL | | ZODP. PROJEKTANT | | VED. PROJEKTANT | |  vodohospodářský atelier s.r.o., Růžetec 54, 644 00 Brno | |
| Ing. Lach | | Ing. Hráček | | Ing. Hráček | | | |
| | | | | | | | |
| KRAJ | Olomoucký | | K.Ú. | Sobíšky | | ARCH.ČÍSLO | 03/22 |
| STAVEBNÍK | | ČR-SFÚ, KPÚ PRO OLOMOUCKÝ KRAJ, POBOČKA PŘERCV | | | | DATUM | 1/2022 |
| STAVBA AKCE | | REALIZACE SPOLEČNÝCH ZAŘÍZENÍ KoPÚ k.ú. SOBÍŠKY – I. ETAPA SO 301 – OCHRANA VODOVODU 1 | | | | STUPEŇ | DSP, DPS |
| | | | | | | FORMÁT | 2xA4 |
| | | | | | | MĚŘÍTKO | 1:500 |
| | | | | | | PŘÍLOHA Č. | PARÉ Č. |
| OBJEKT | | | | | | | |
| OBSAH | | SITUAČNÍ VÝKRES | | | |  | |