

PODÉLNÝ PROFIL HRÁZÍ

M 1:500/100

KATASTRY
PARCELNÍ ČÍSLA

SOBÍŠKY
638

HRÁZ PODÉLNÝ PROFIL

MĚŘÍTKA 1:500/100

PŘÍČNÝ PROFIL

UPRAVENÝ TERÉN

KÓTA PŮVODNÍHO TERÉNU


SROVNÁVACÍ ROVINA


STANIČENÍ HRÁZE [km]

STANIČENÍ CESTY [km]

POZNÁMKA:

STANIČENÍ HRÁZE JE DLE STANIČENÍ NAVRŽENÉ KOMUNIKACE HC23

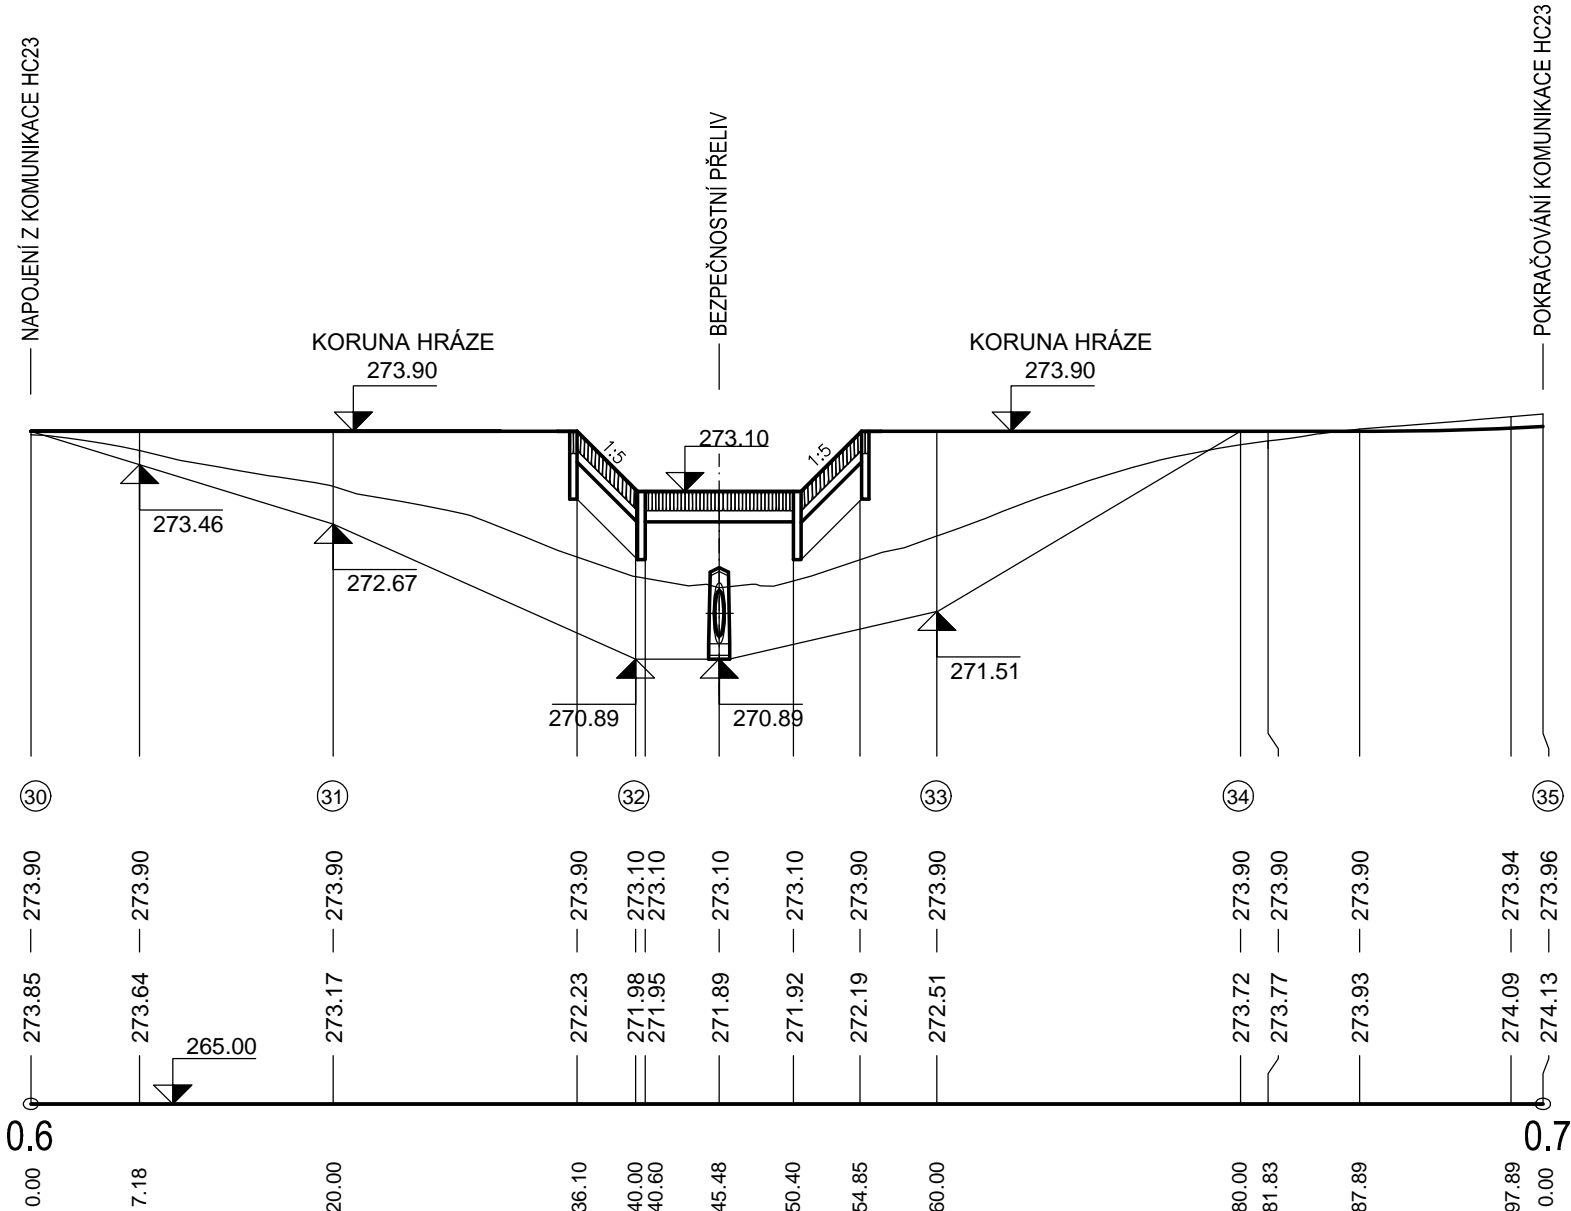

VYPRACOVAL		ZODP. PROJEKTANT	VED. PROJEKTANT	 vodohospodářský atelier s.r.o., Růžhenec 54, 644 00 Brno
Ing. Lach		Ing. Hráček	Ing. Hráček	
KRAJ	Olomoucký	K.Ú.	Sobíšky	
STAVEBNÍK	ČR-SPÚ, KPÚ PRO OLOMOUCKÝ KRAJ, POBOČKA PŘEROV			
STAVBA AKCE	REALIZACE SPOLEČNÝCH ZAŘÍZENÍ KoPÚ k.ú. SOBÍŠKY – I. ETAPA			
OBJEKT	SO 04 – OCHRANNÁ HRÁZKA 2			
OBSAH	PODÉLNÝ PROFIL HRÁZÍ			
		ARCH.ČÍSLO	03/22	
		DATUM	1/2022	
		STUPEŇ	DSP, DPS	
		FORMÁT	2xA4	
		MĚŘÍTKO	1:500/100	
		PŘÍLOHA Č.	PARÉ Č.	
		D.1.1.1.		