

PODÉLNÝ PROFIL ZÁTOPOU M 1:500/100

KATASTRÁLNÍ ÚZEMÍ
PARCELNÍ ČÍSLO
DRUH POZEMKU

SOBÍŠKY			
652	639	638	637
	OSTATNÍ PLOCHA	OSTATNÍ PLOCHA	ORNÁ PŮDA

VODNÍ PLOCHA

ČÍSLO PF


NOVÝ STAV


PŮVODNÍ TERÉN

SROVNÁVACÍ ROVINA
STANIČENÍ V KM

STANIČENÍ V M

VZDÁLENOST PF [m]

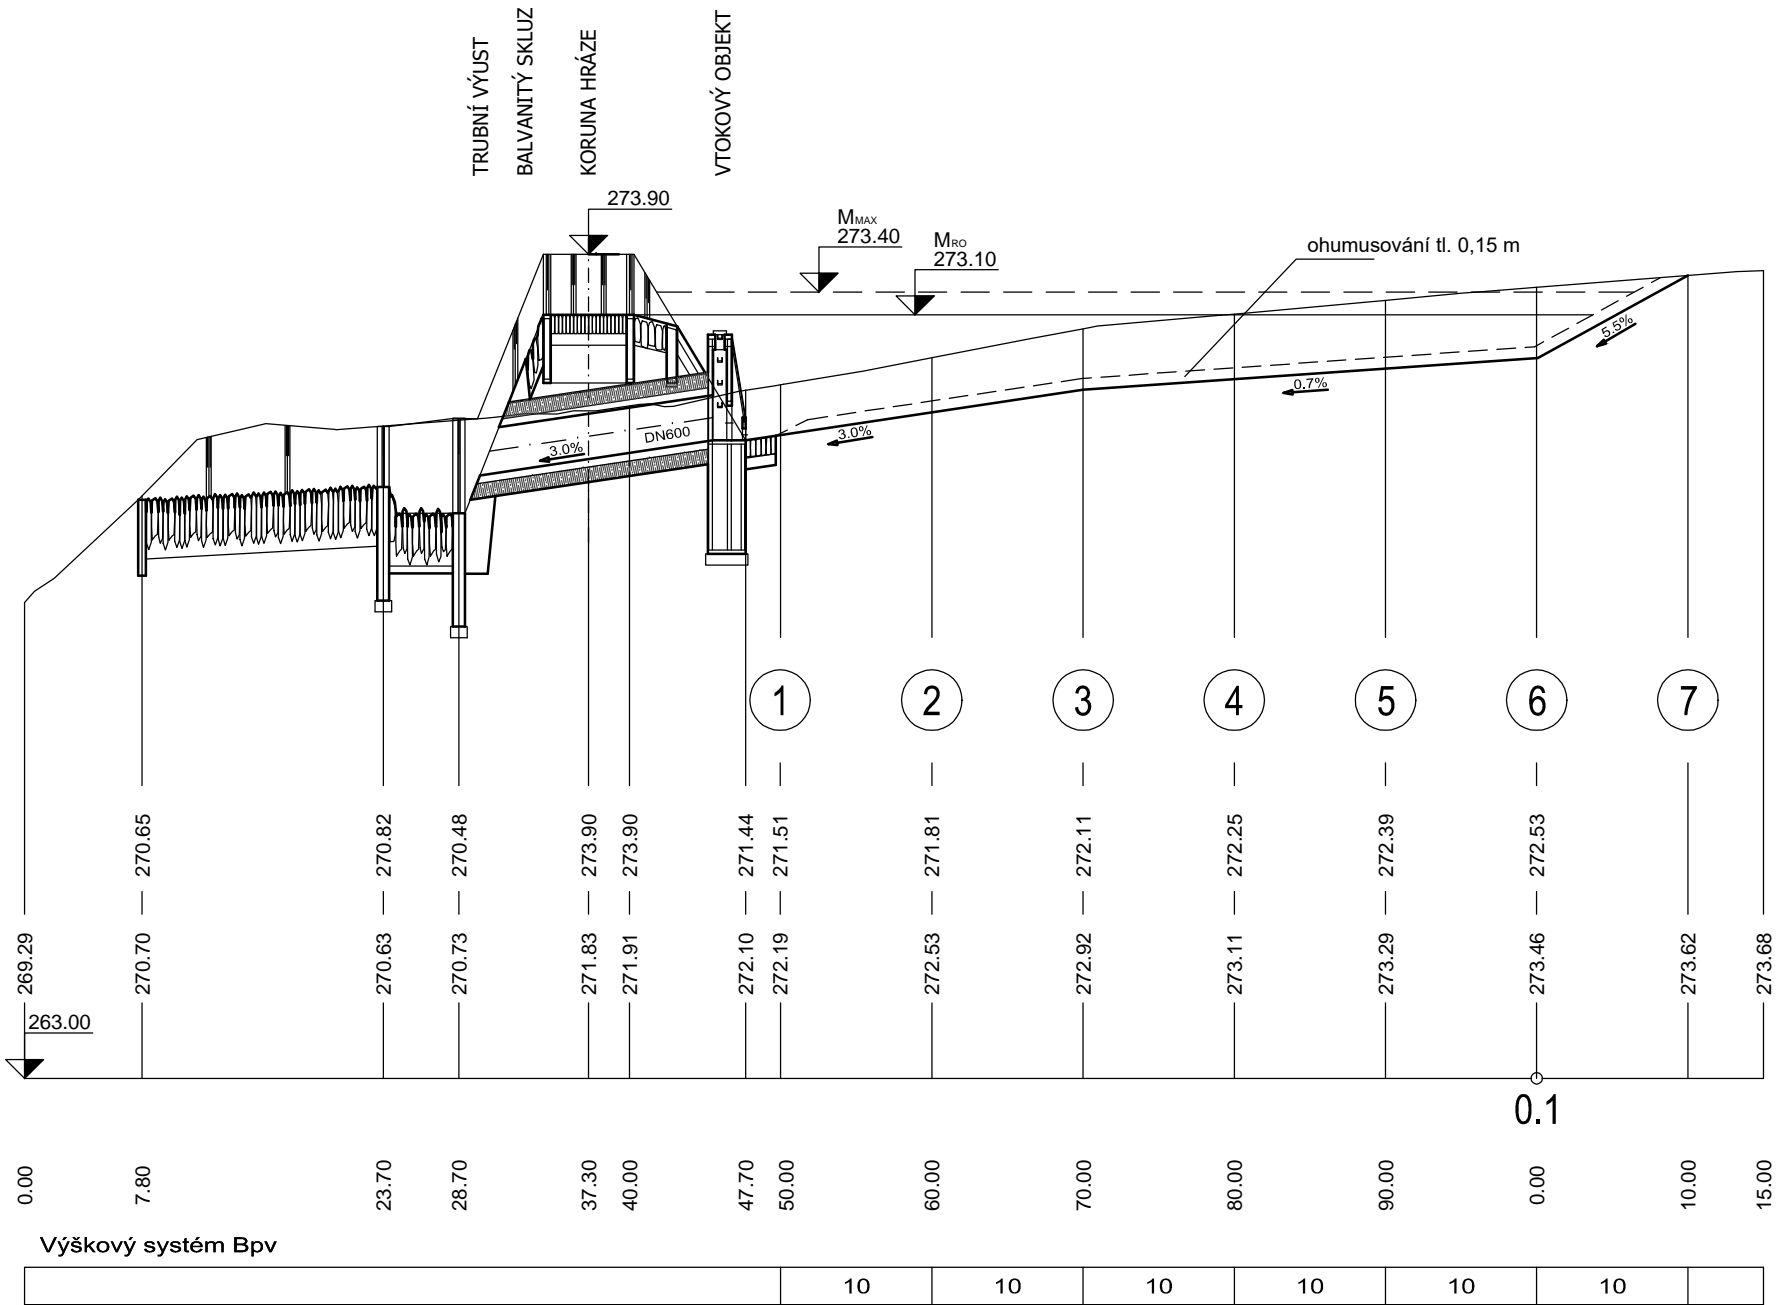

VYPRACOVAL		ZODP. PROJEKTANT		VED. PROJEKTANT		 vodohospodářský atelier s.r.o., Růženec 54, 644 00 Brno		
Ing. Lach		Ing. Hráček		Ing. Hráček				
KRAJ	Olomoucký	K.Ú.	Sobířsky			ARCH.ČÍSLO	03/22	
STAVEBNÍK		ČR-SPÚ, KPÚ PRO OLMOUCKÝ KRAJ, POBOČKA PŘEROV					DATUM	1/2022
STAVBA AKCE	REALIZACE SPOLEČNÝCH ZAŘÍZENÍ KoPÚ k.ú. SOBÍŠKY – I. ETAPA						STUPEŇ	DSP, DPS
							FORMÁT	2xA4
OBJEKT	SO 04 – OCHRANNÁ HRÁZKA 2						MĚŘÍTKO	1:500/100
							PŘÍLOHA Č.	PARÉ Č.
OBSAH	PODÉLNÝ PROFIL ZÁTOPOU						D.1.2.1.	