



VZOROVÝ PŘÍČNÝ ŘEZ HRÁZÍ, M 1.100

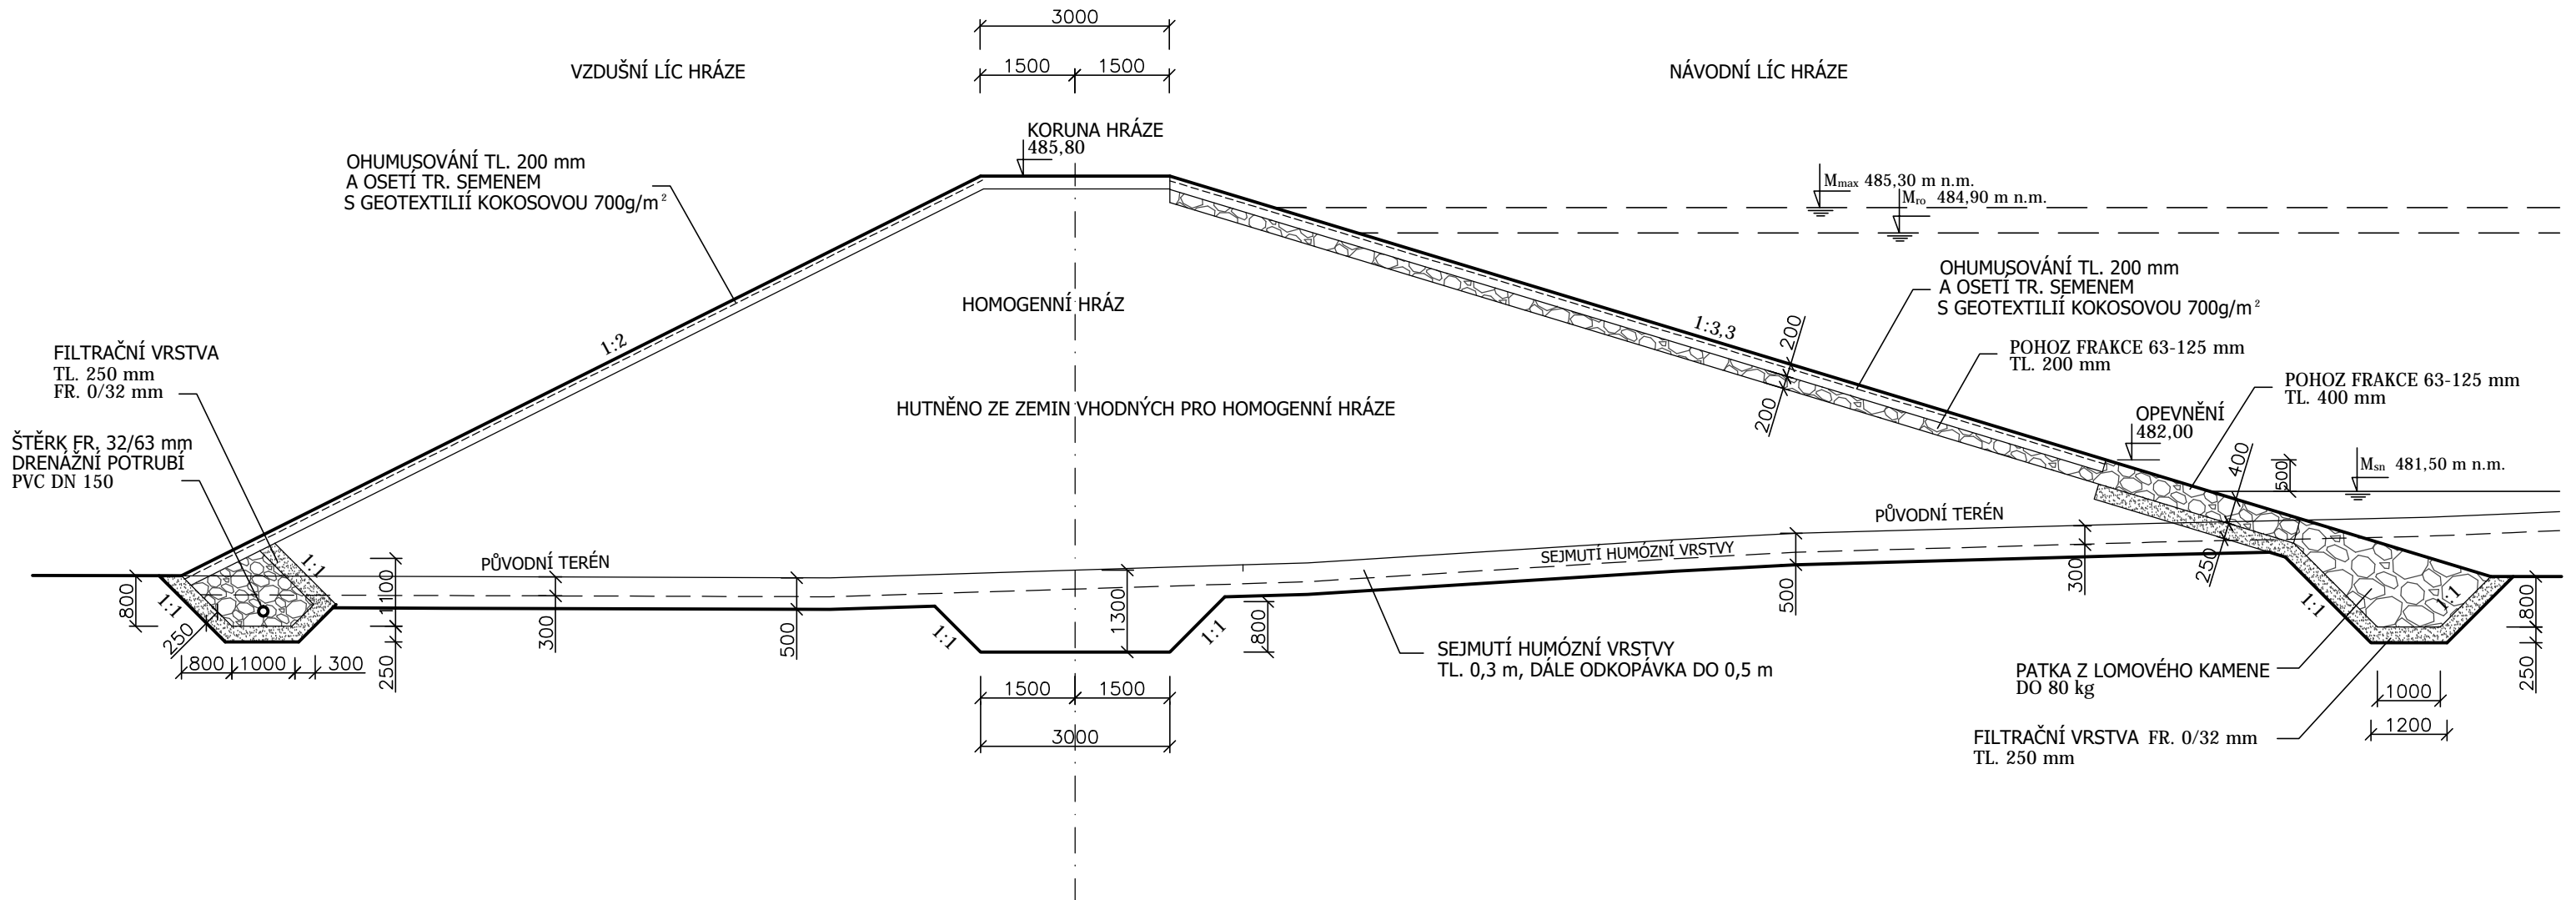

VYPRACOVAL		ZODP. PROJEKTANT		VED. PROJEKTANT		<div> vodohospodářský atelier s.r.o., Růženec 54, 644 00 Brno</div>	
Ing. Coufalová		Ing. Coufalová		Ing. Hráček			
KRAJ	JIHOMORAVSKÝ		K.Ú.	NOVIČÍ, CHLUM U LET.		ARCH.ČÍSLO	06/22
INVESTOR		ČR–SPÚ, KPÚ PRO JIHOMORAVSKÝ KRAJ, P. BLANSKO				DATUM	06/2022
STAVBA AKCE		SUCHÁ RETENČNÍ NÁDRŽ N3 BABOLKY				STUPEŇ	DSP, DPS
OBJEKT						SO 01 SUCHÁ RETENČNÍ NÁDRŽ N3	
OBSAH		VZOROVÝ PŘÍČNÝ ŘEZ HRÁZÍ				MĚŘÍTKO	1:100
						PŘÍLOHA Č.	PARÉ Č.
						D.1.5.	