



PŘÍČNÉ ŘEZY HC2B-R (KM 0,320-0,505) M 1:100


PF16 - KM 0.32000

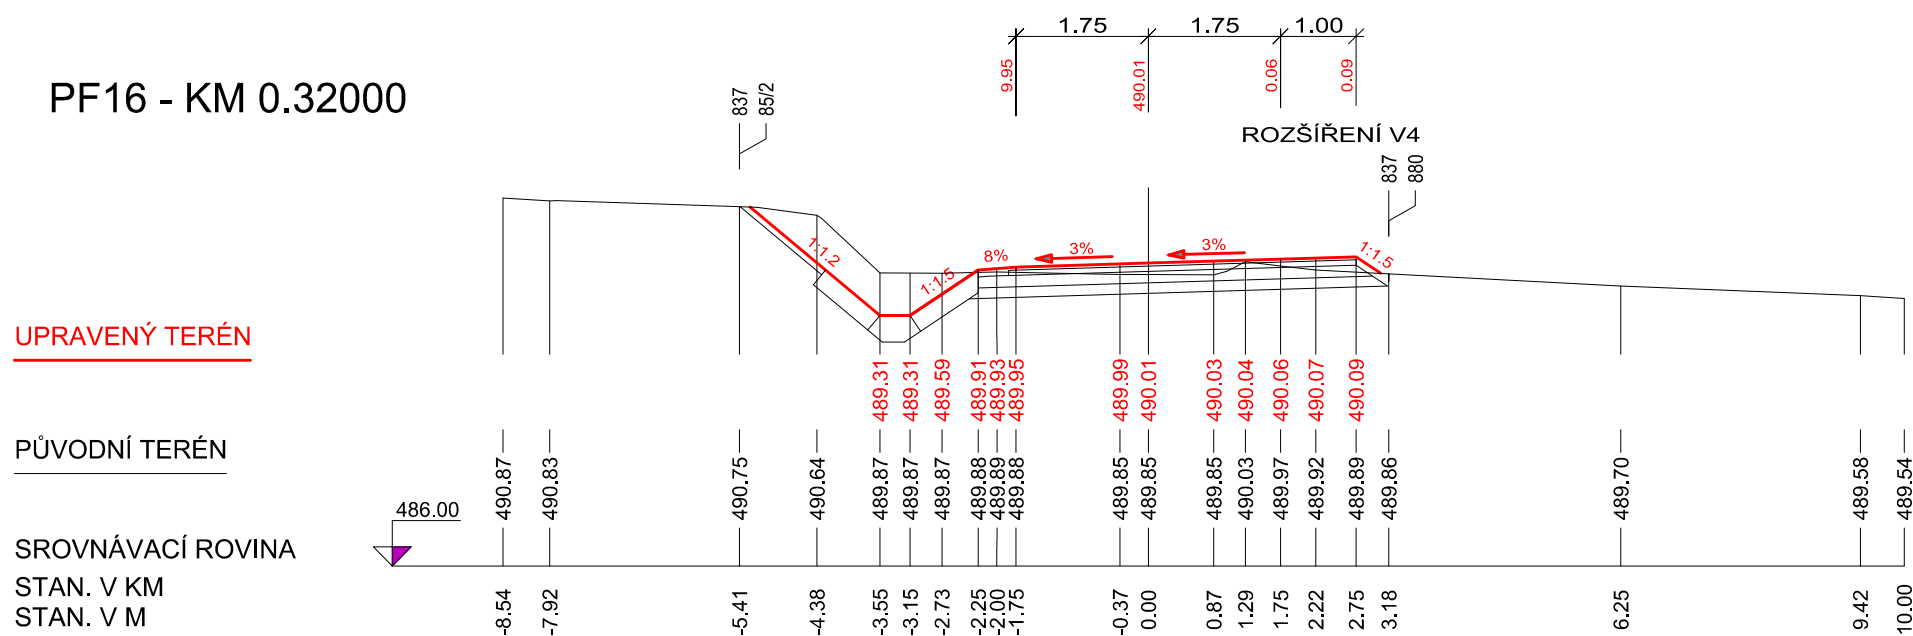


PF17 - KM 0.34000

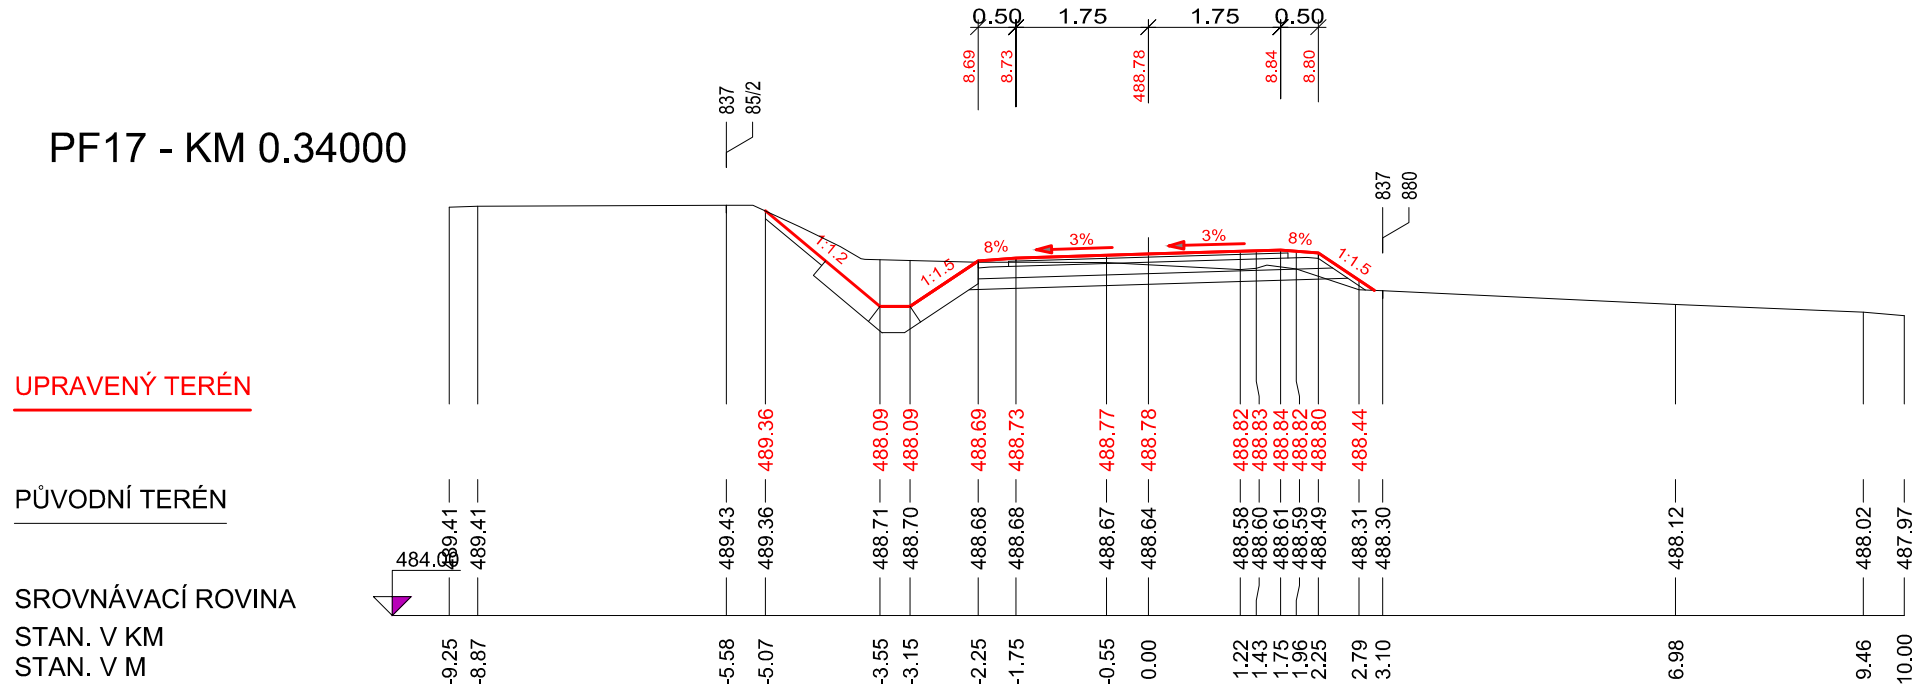


PF18 - KM 0.36000

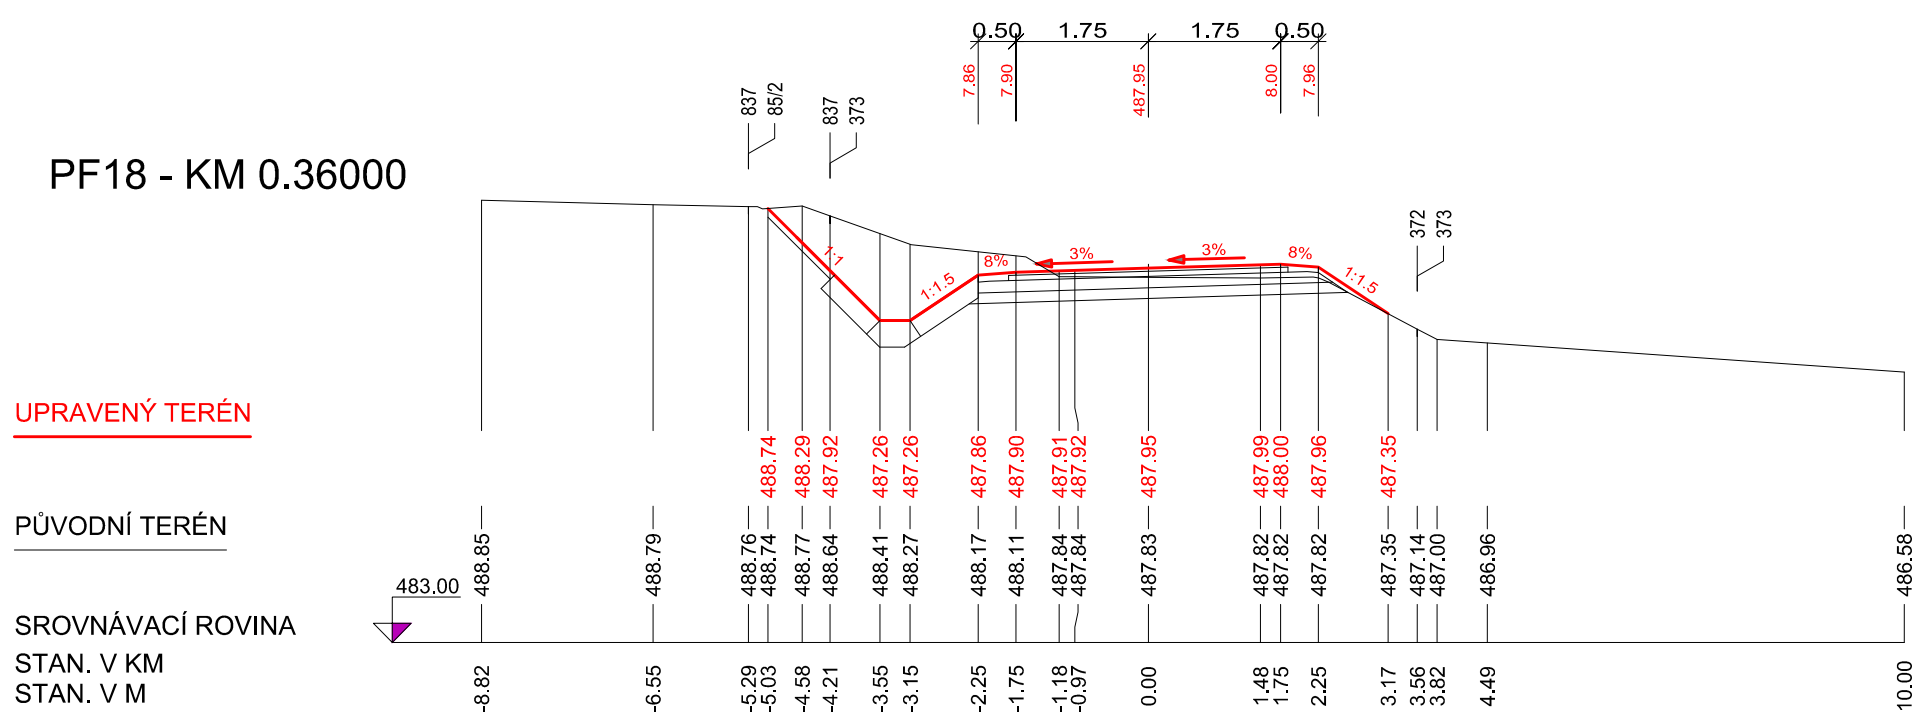


PF19 - KM 0.38000

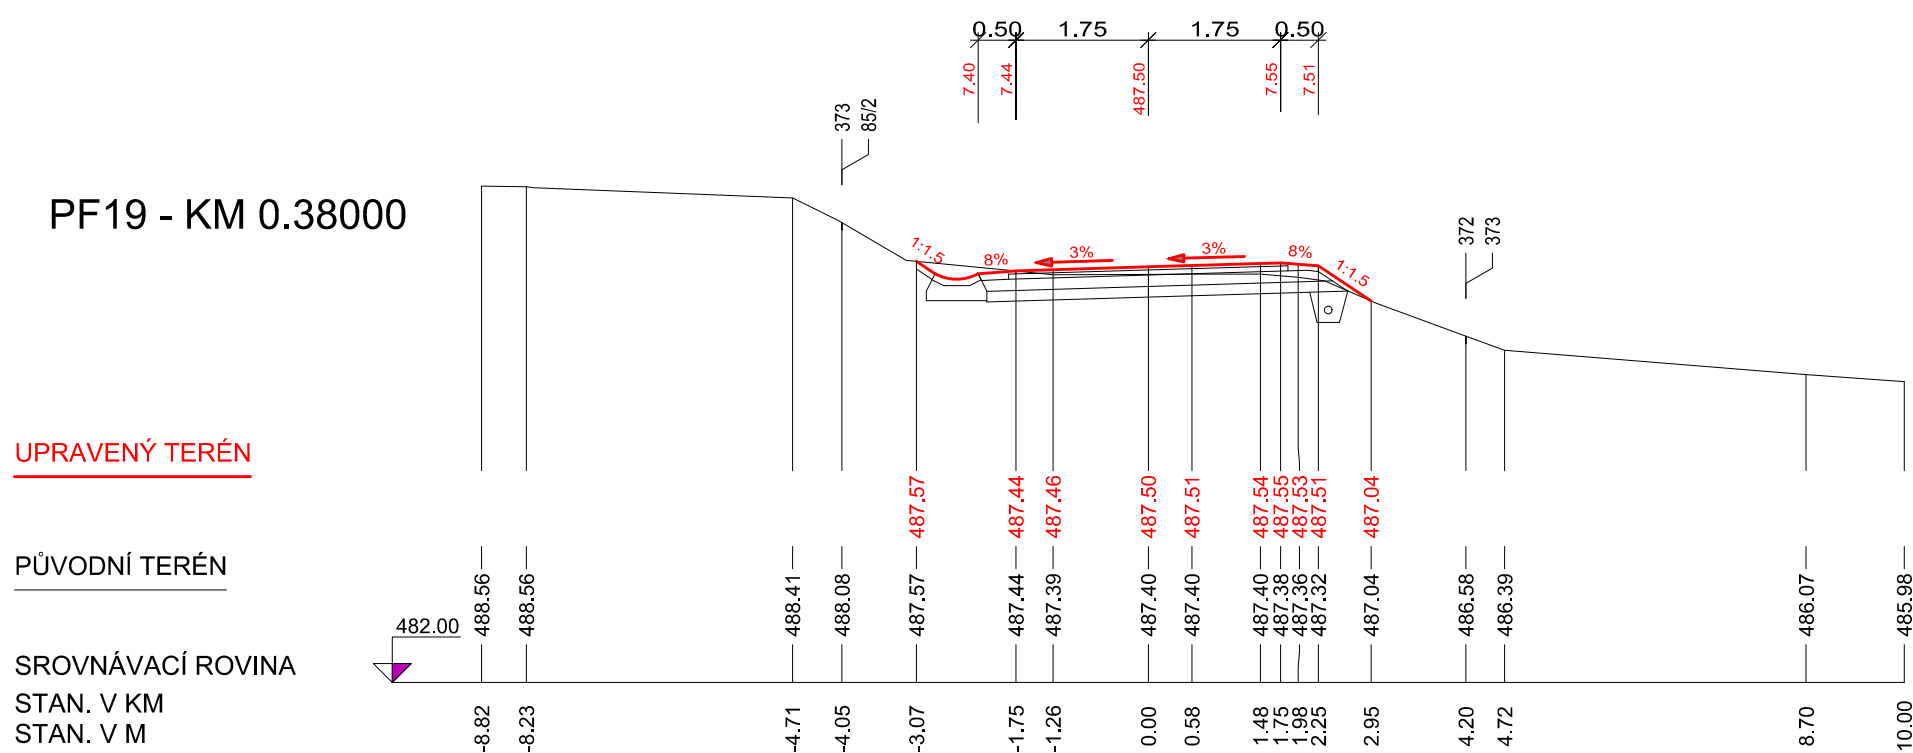


PF20 - KM 0.40000

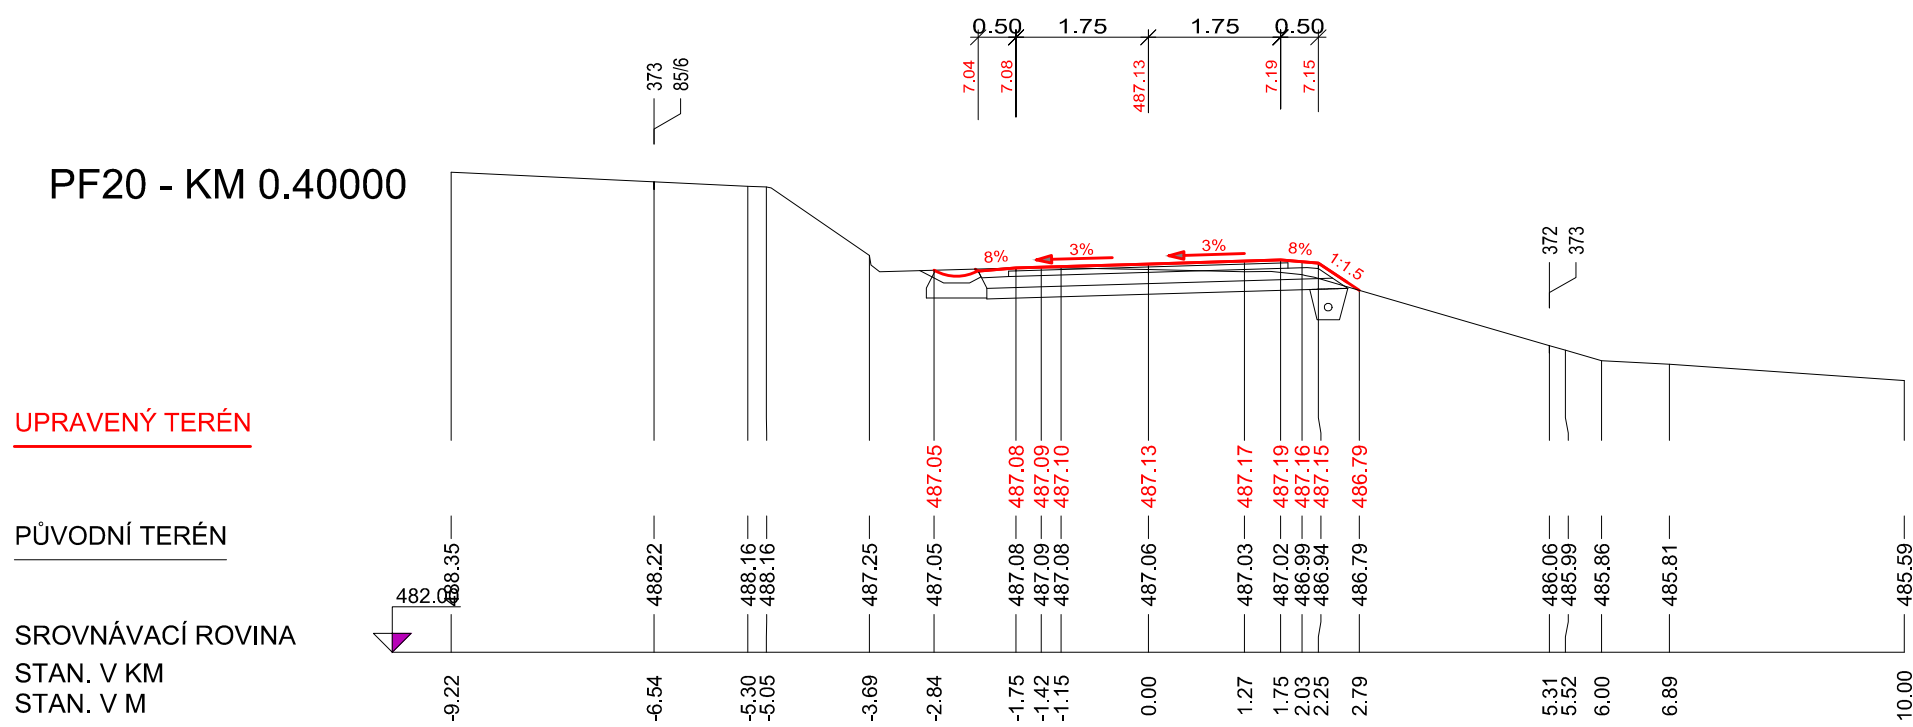


PF21 - KM 0.42000

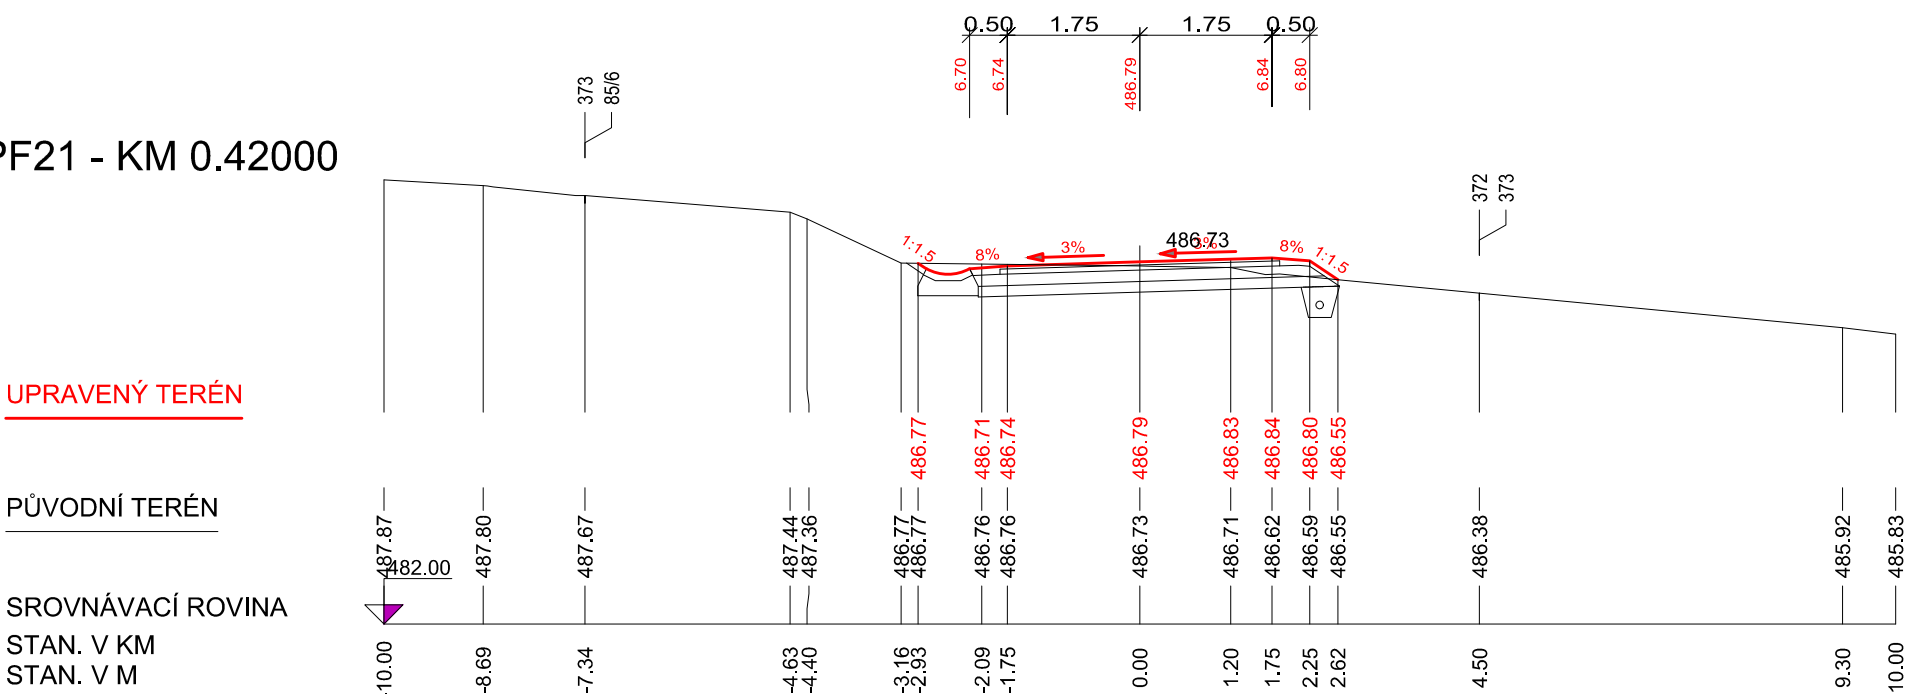


PF22 - KM 0.44000

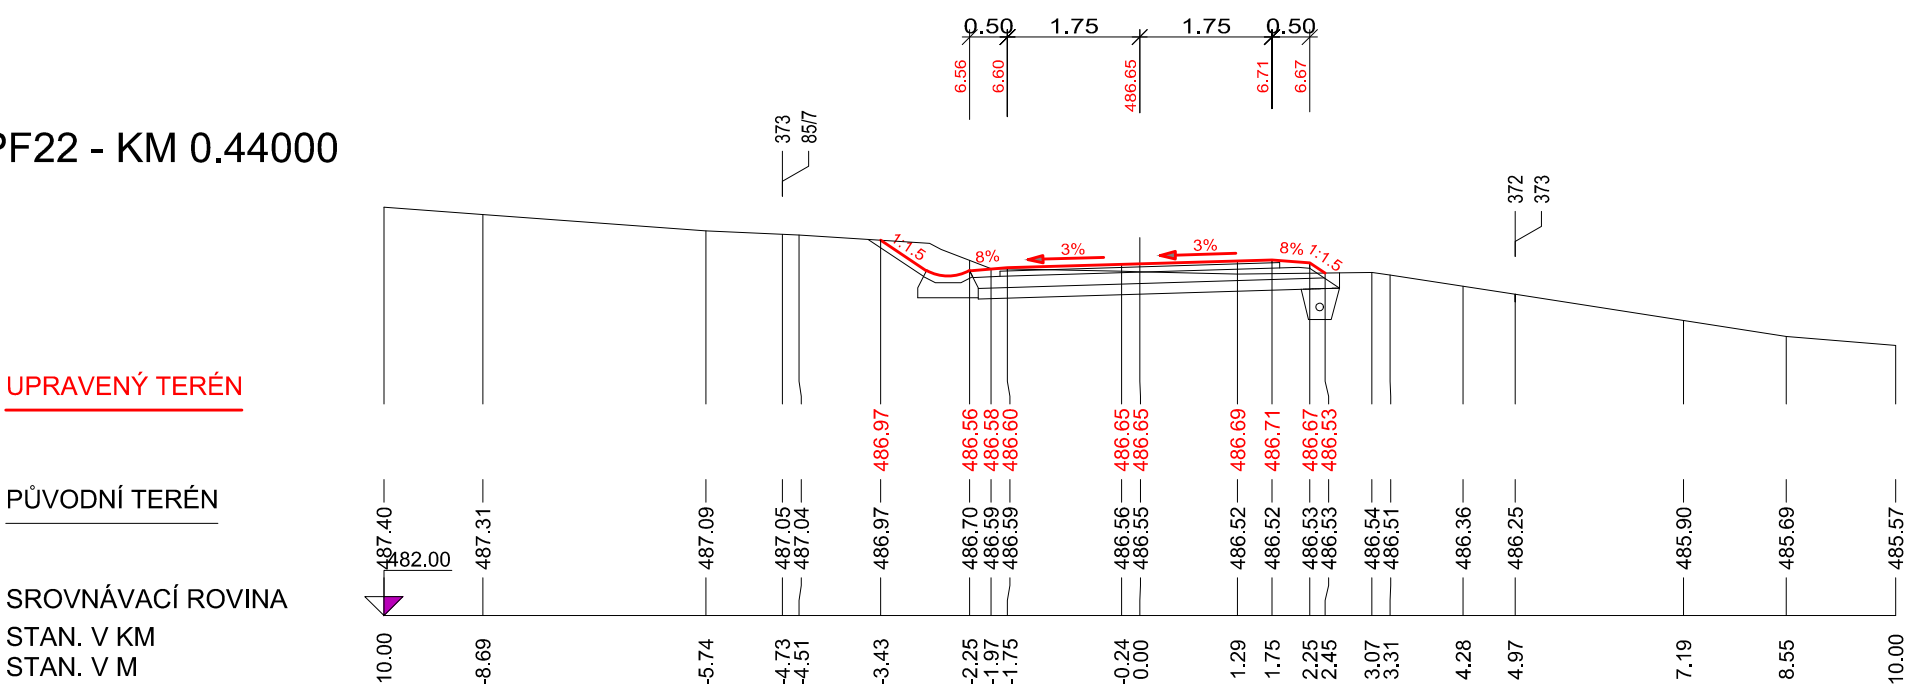


PF23 - KM 0.46000

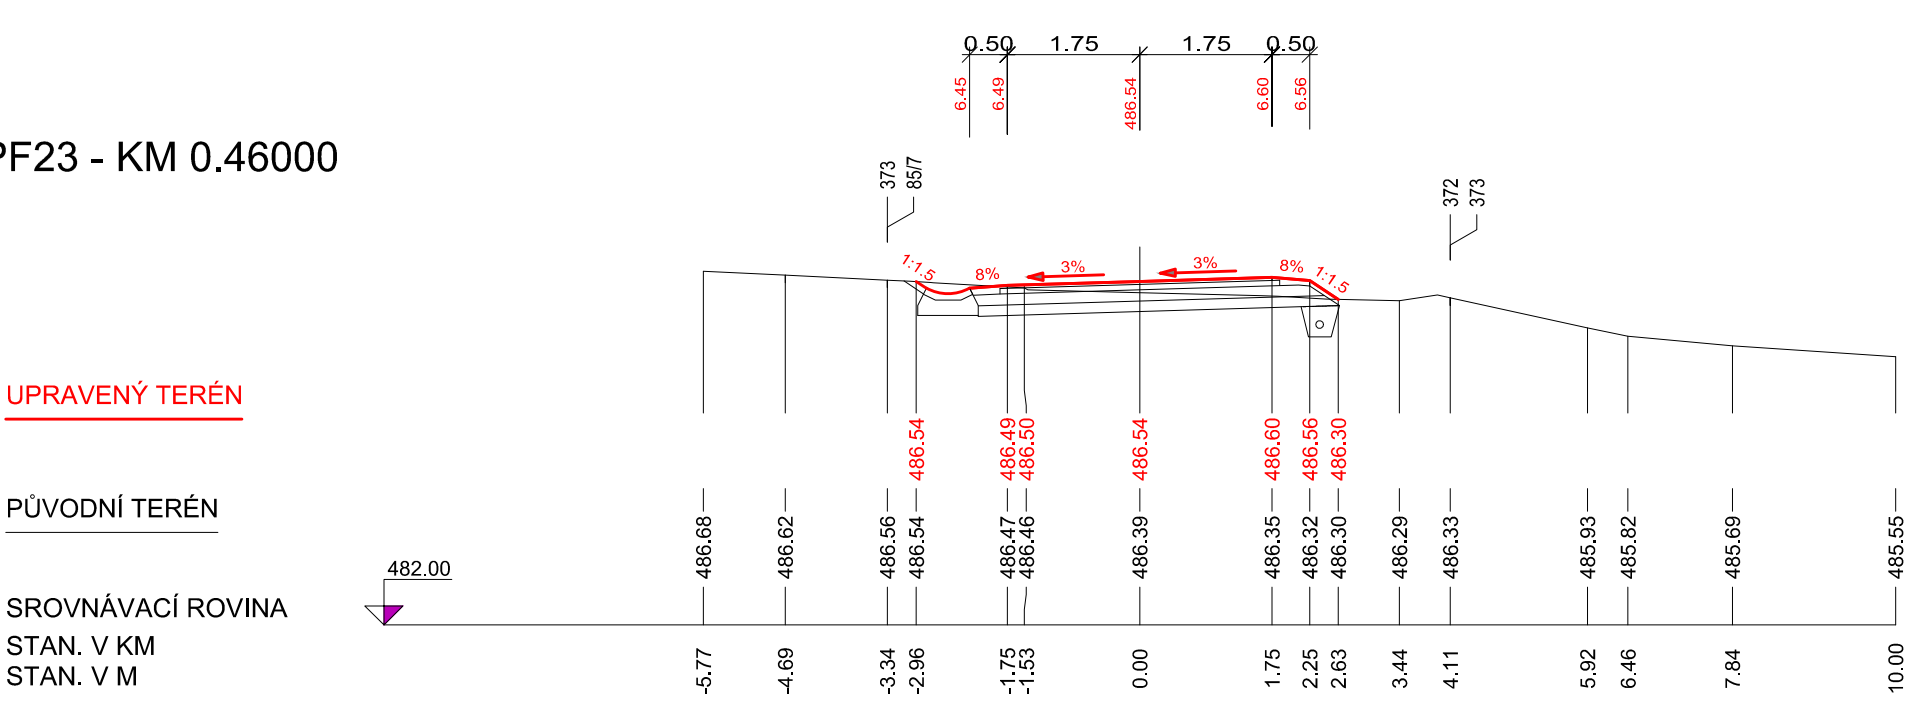


PF24 - KM 0.48000

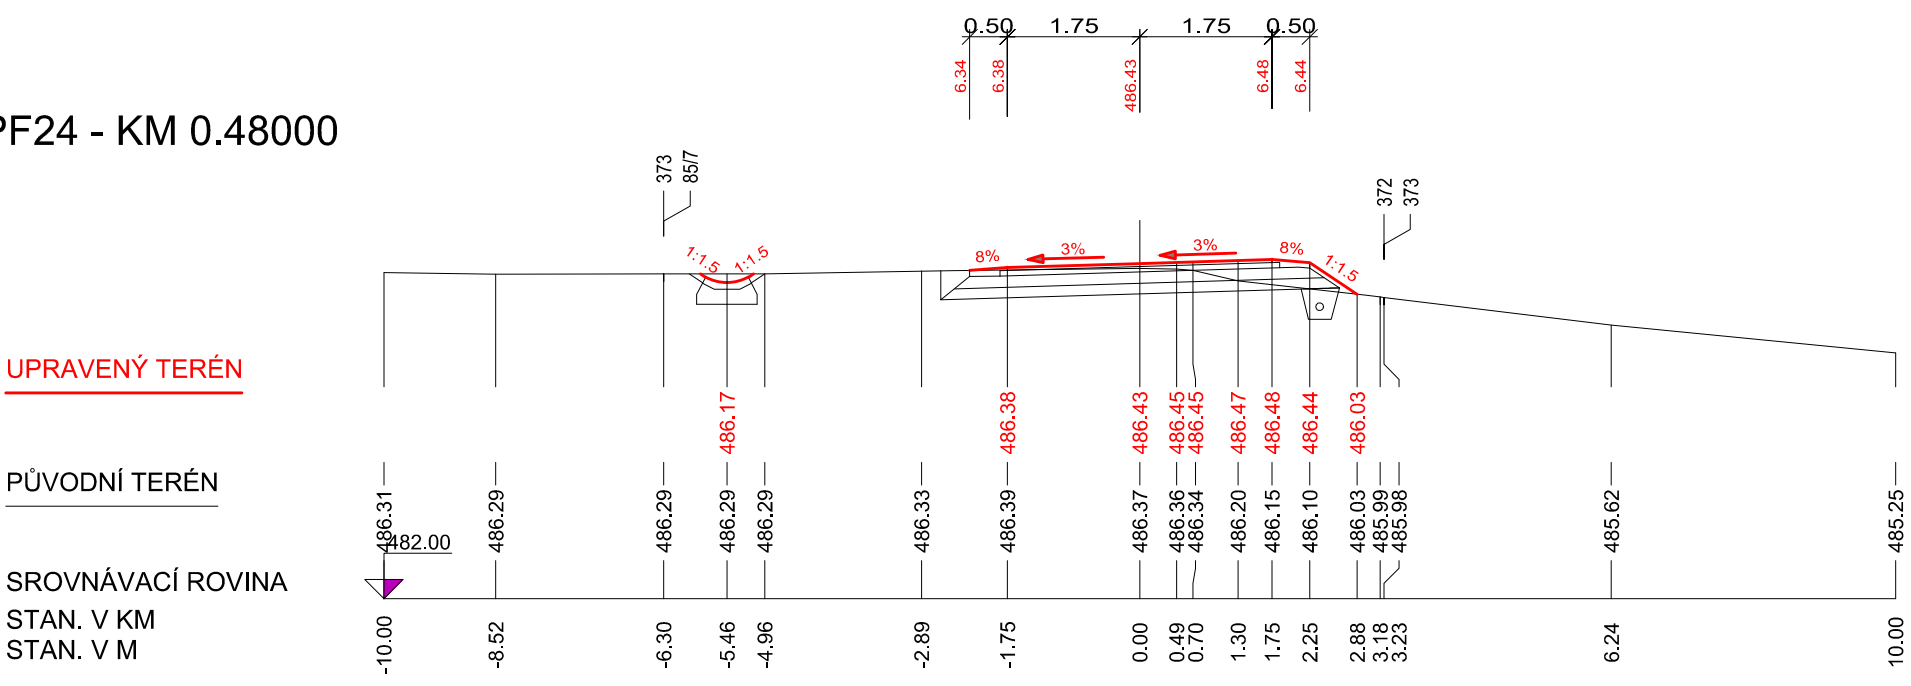

PF25 - KM 0.50000

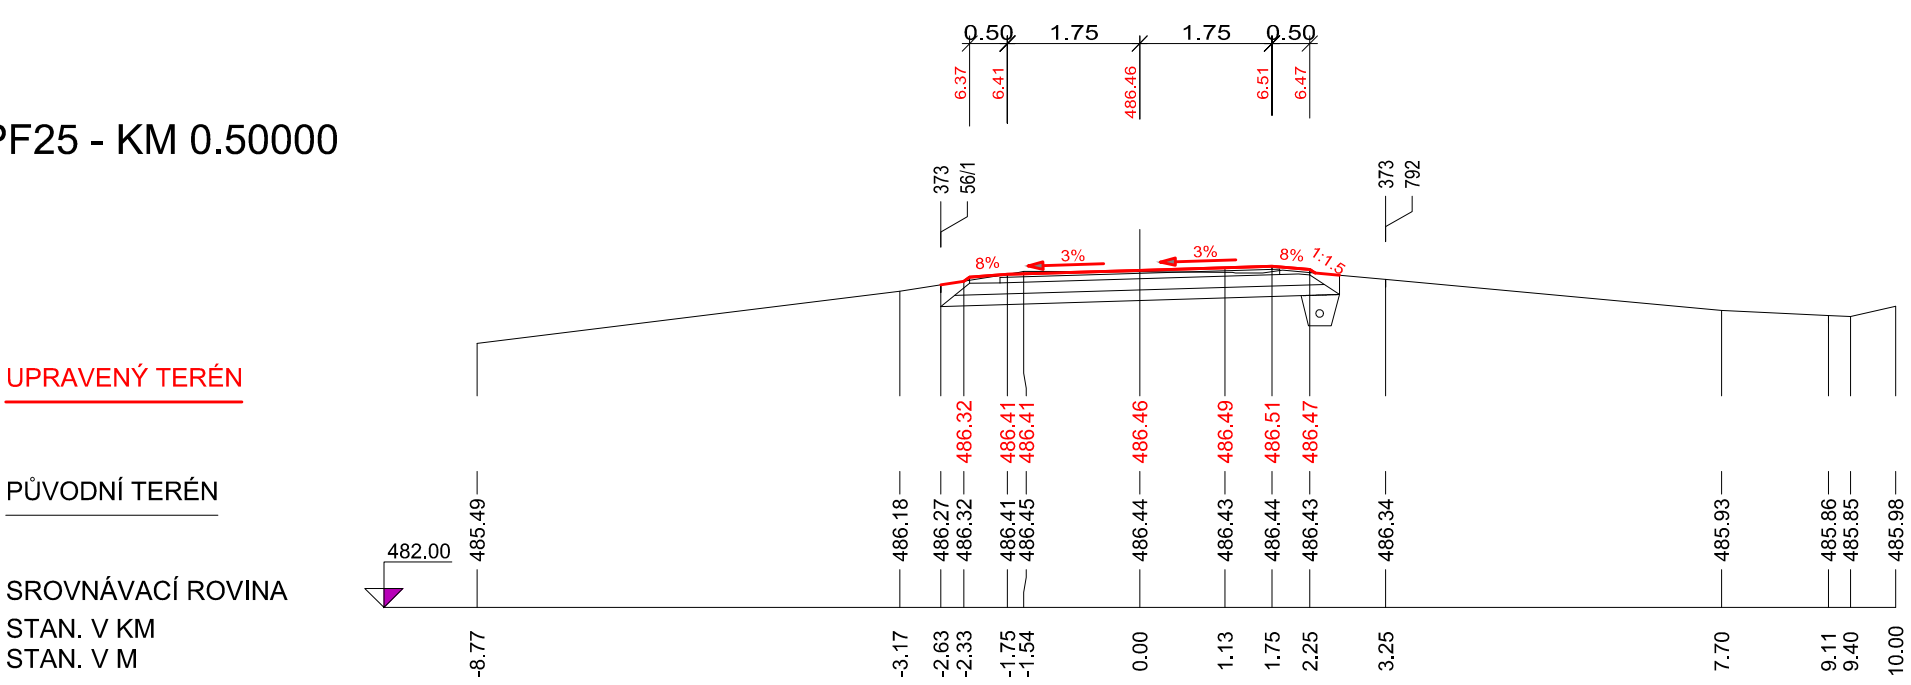

VYPRACOVAL		ZODP. PROJEKTANT		VED. PROJEKTANT		 vodohospodářský atelier s.r.o., Růženc 54, 644 00 Brno	
Mgr. Hráček		Mgr. Hráček		Ing. Hráček			
KRAJ	Jihomoravský	K.Ú.	Babolky			ZAK.ČÍSLO	06/22
STAVEBNÍK	ČR–SPÚ, KPÚ PRO JIHMORAVSKÝ KRAJ, POBOČKA BLANSKO			DATUM	06/2022		
STAVBA AKCE	POLNÍ CESTY V K.Ú. BABOLKY Polní cesta HC2B–R			STUPEŇ	DSP, DPS		
OBJEKT				FORMÁT	6x4A		
				MĚŘÍTKO	1:100		
OBSAH	PŘÍČNÉ ŘEZY HC2B–R (KM 0,320–0,505)			PŘÍLOHA Č.	PARÉ Č.		
				D.2.3.2.			