
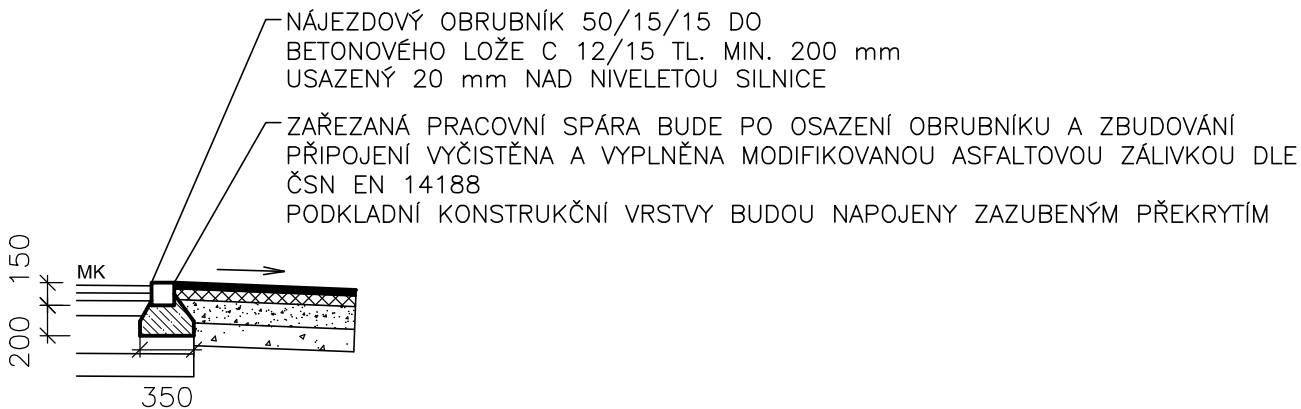



# VZOROVÝ PŘÍČNÝ ŘEZ HC2A–R

## M 1:50

### DETAIL NAPOJENÍ V KM 0,000

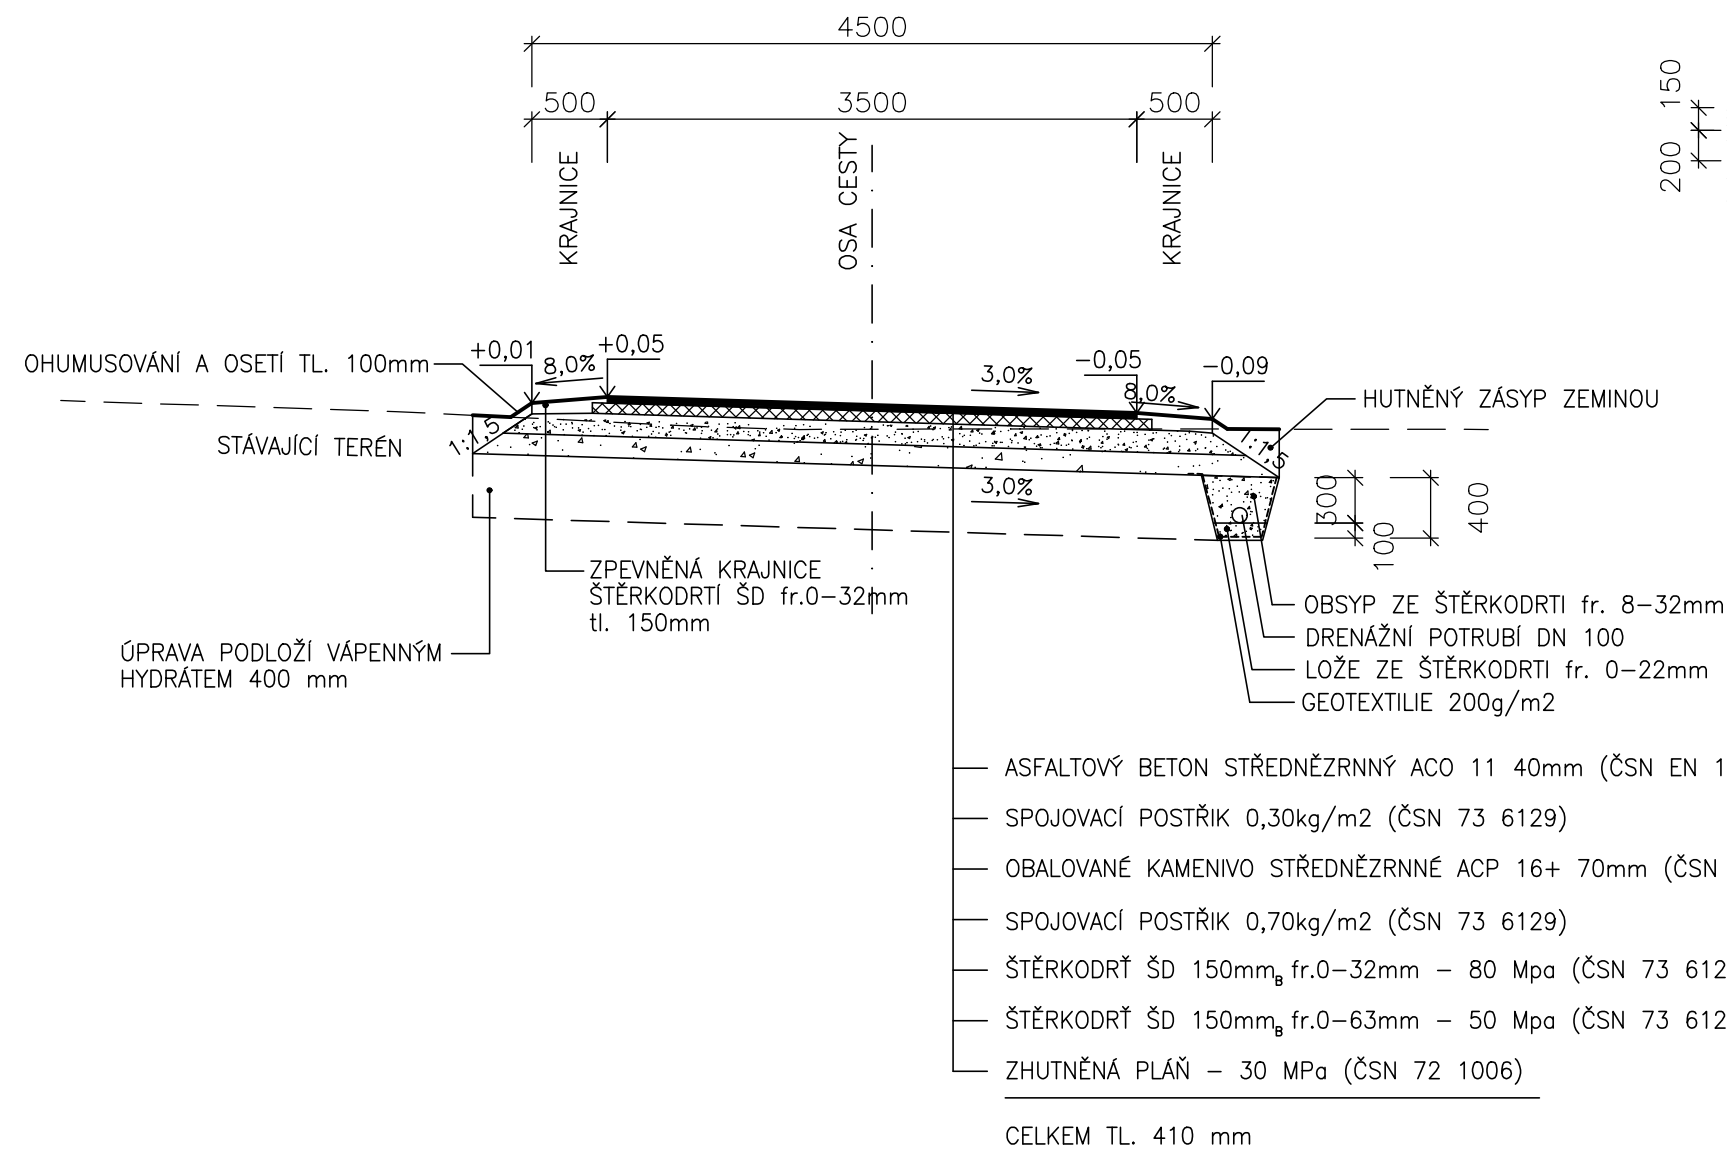

VYPRACOVAL		ZODP. PROJEKTANT		VED. PROJEKTANT		 vodohospodářský atelier s.r.o., Růženec 54, 644 00 Brno	
Mgr. Hráček		Mgr. Hráček		Ing. Hráček			
KRAJ	Jihomoravský		K.Ú.	Babolky		ZAK.ČÍSLO	06/22
STAVEBNÍK		ČR-SPÚ, KPÚ PRO JIHMORAVSKÝ KRAJ, POBOČKA BLANSKO				DATUM	06/2022
STAVBA AKCE		<b>POLNÍ CESTY V K.Ú. BABOLKY</b>  <b>Polní cesta HC2A–R</b>				STUPEŇ	DSP, DPS
						FORMÁT	2xA4
						MĚŘÍTKO	1:50
OBJEKT						PŘÍLOHA Č.	PARÉ Č.
OBSAH						VZOROVÝ PŘÍČNÝ ŘEZ HC2A–R	