



PŘÍČNÉ ŘEZY HC2A-R, 1:100


PF1 - KM 0.02000

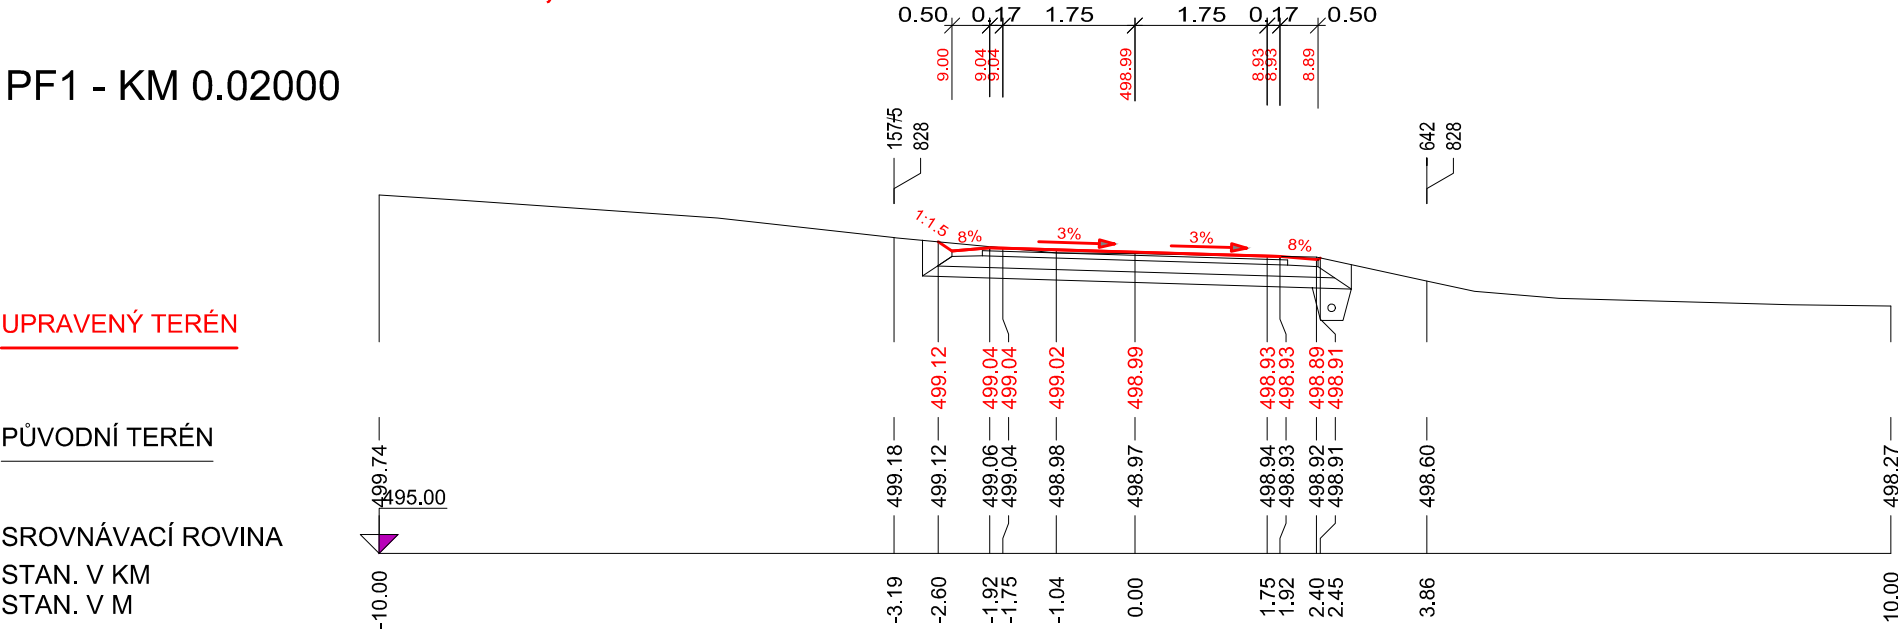


PF2 - KM 0.04000

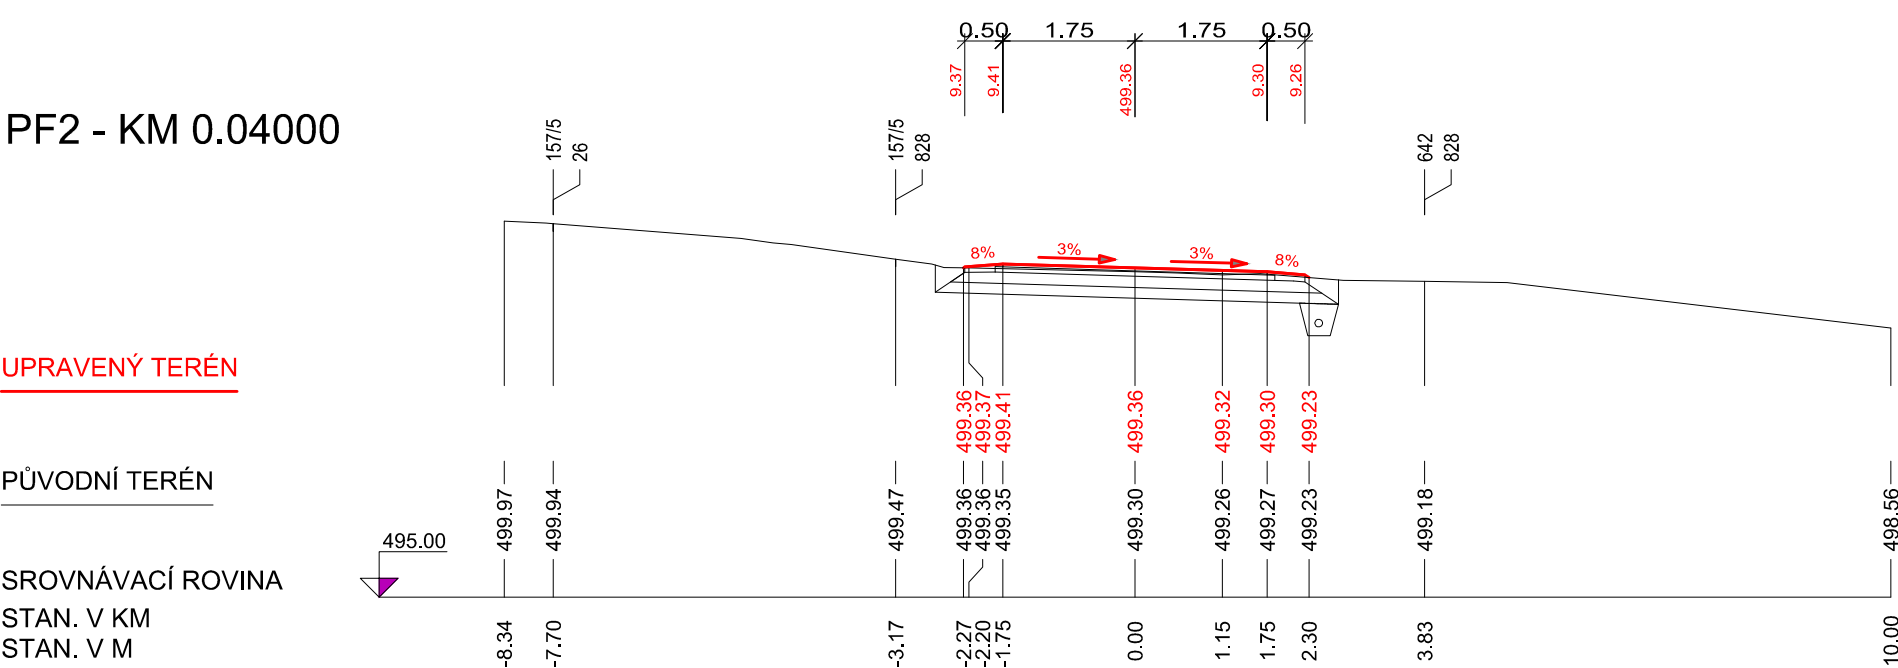


PF3 - KM 0.06000

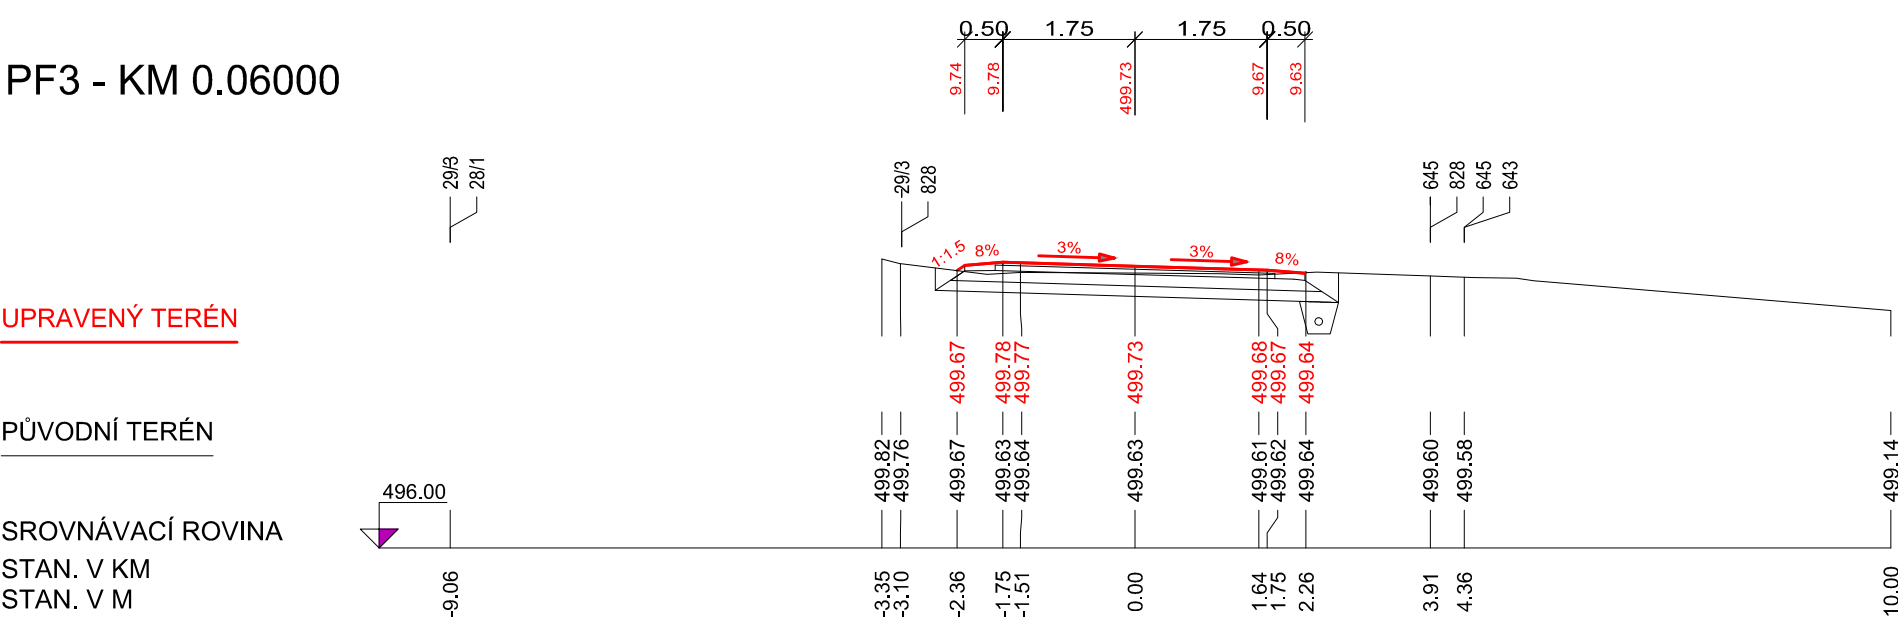


PF4 - KM 0.08000

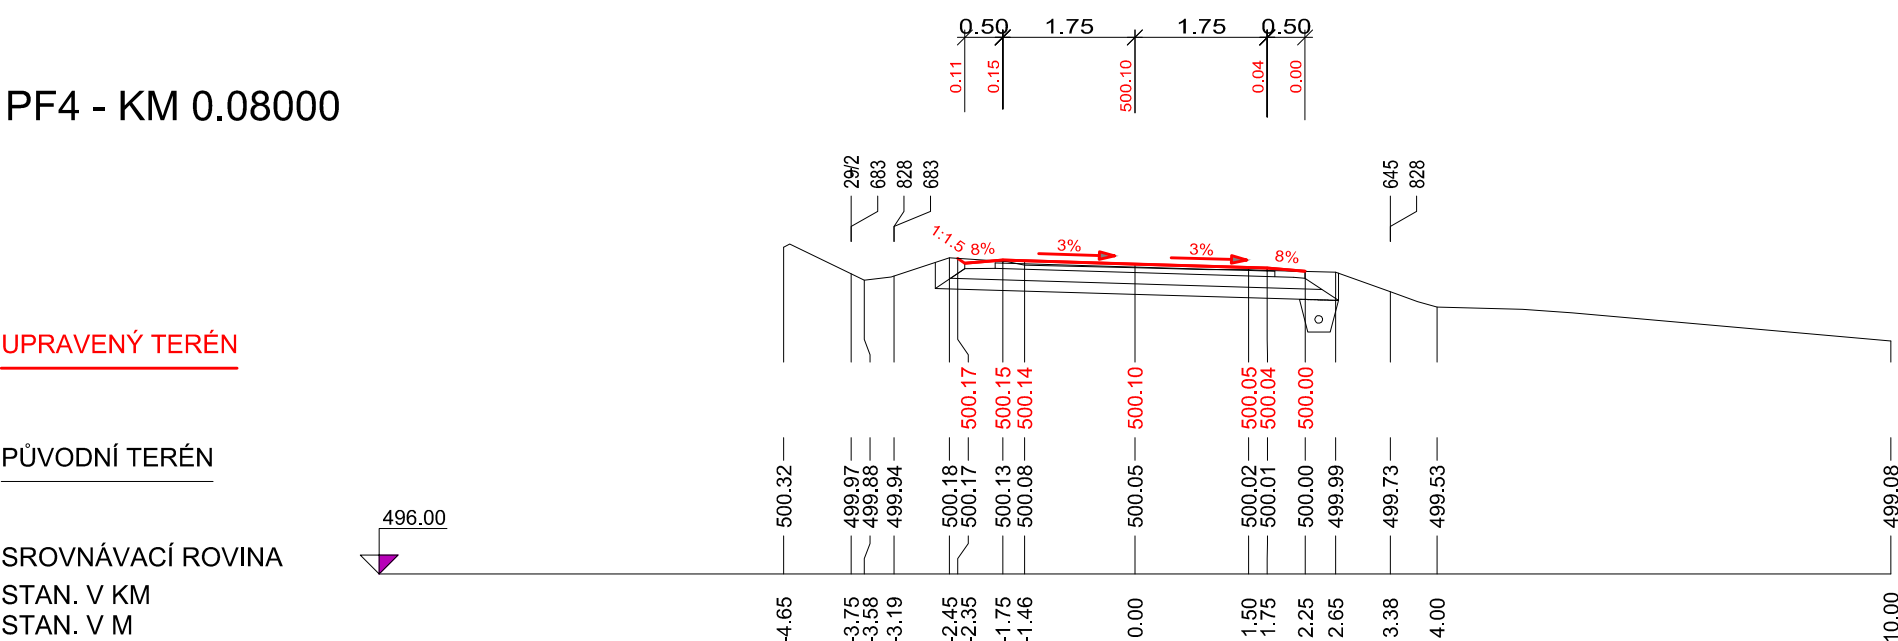


PF5 - KM 0.10000

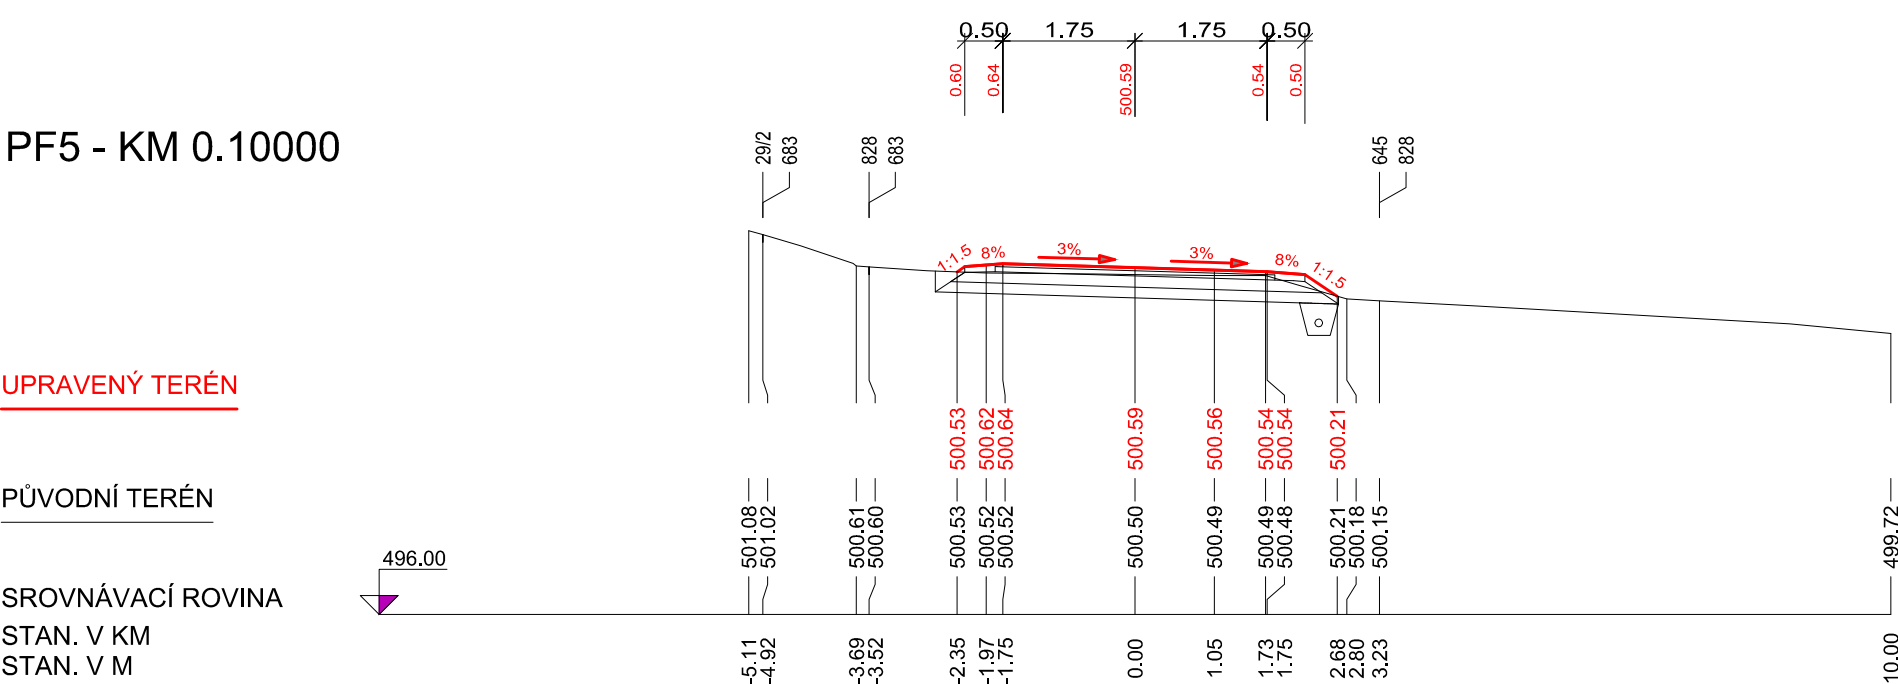


PF6 - KM 0.12000

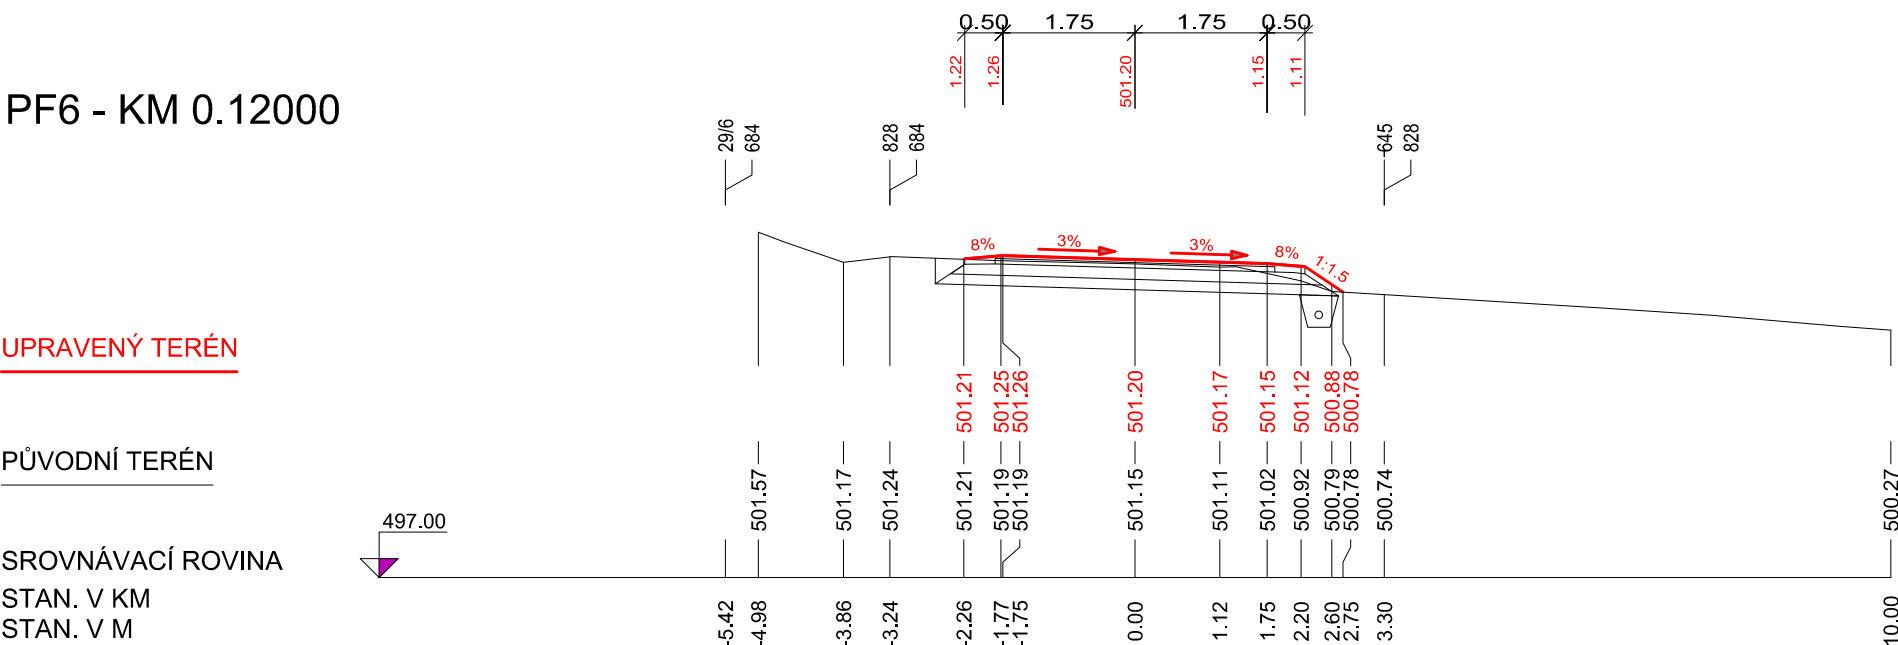


PF7 - KM 0.14000

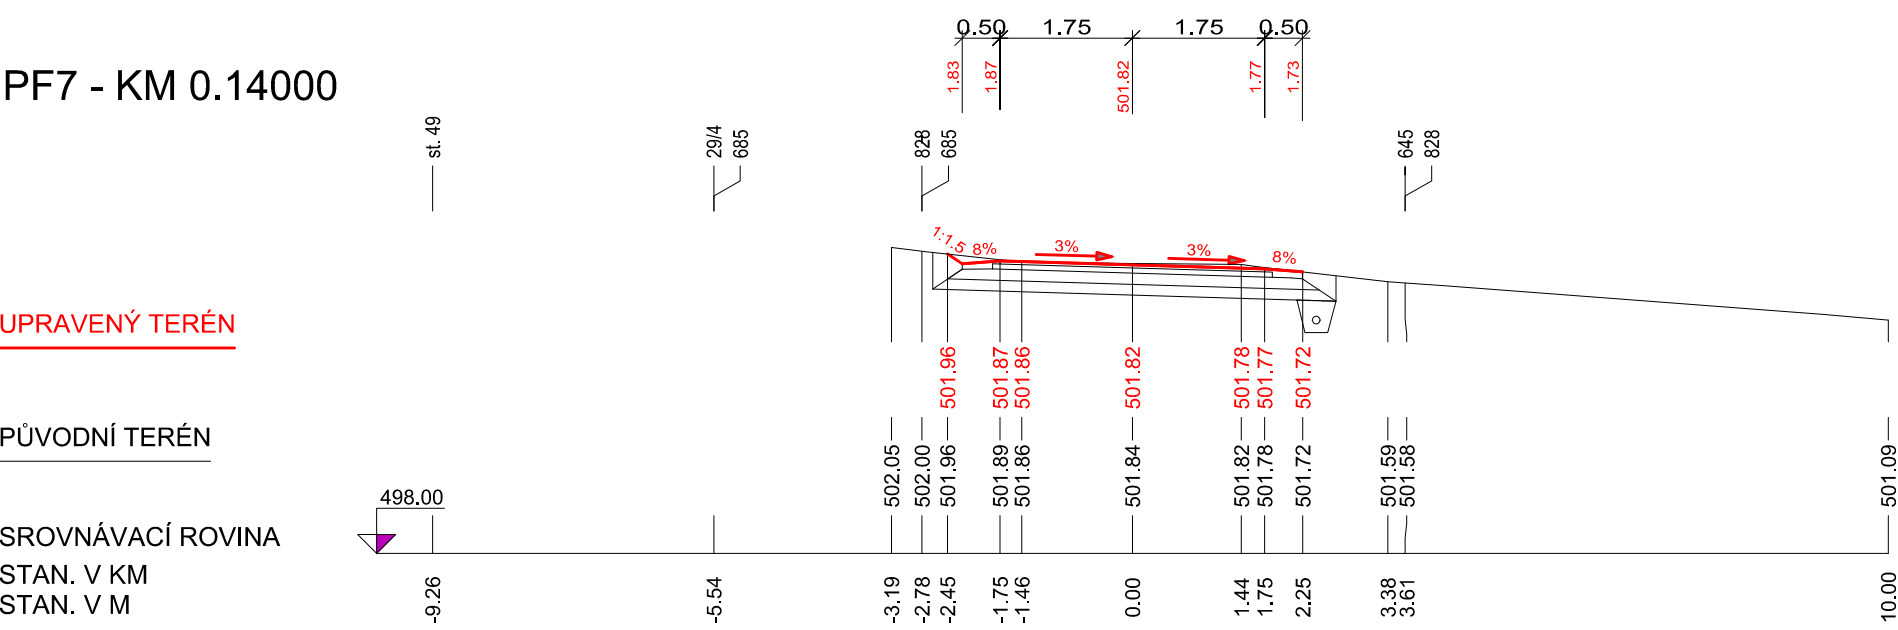


PF8 - KM 0.16000

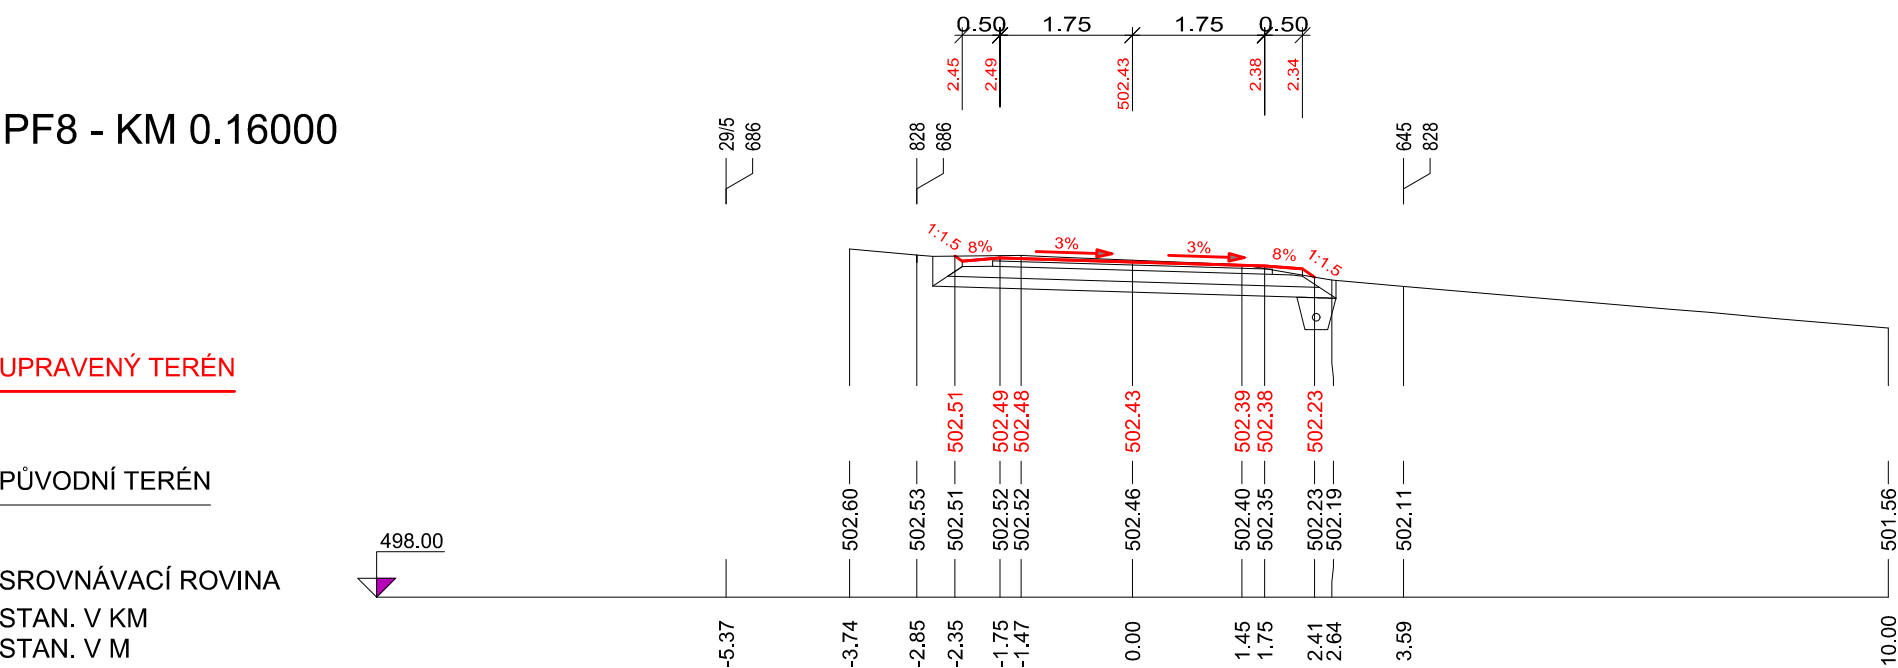

PF9 - KM 0.18000

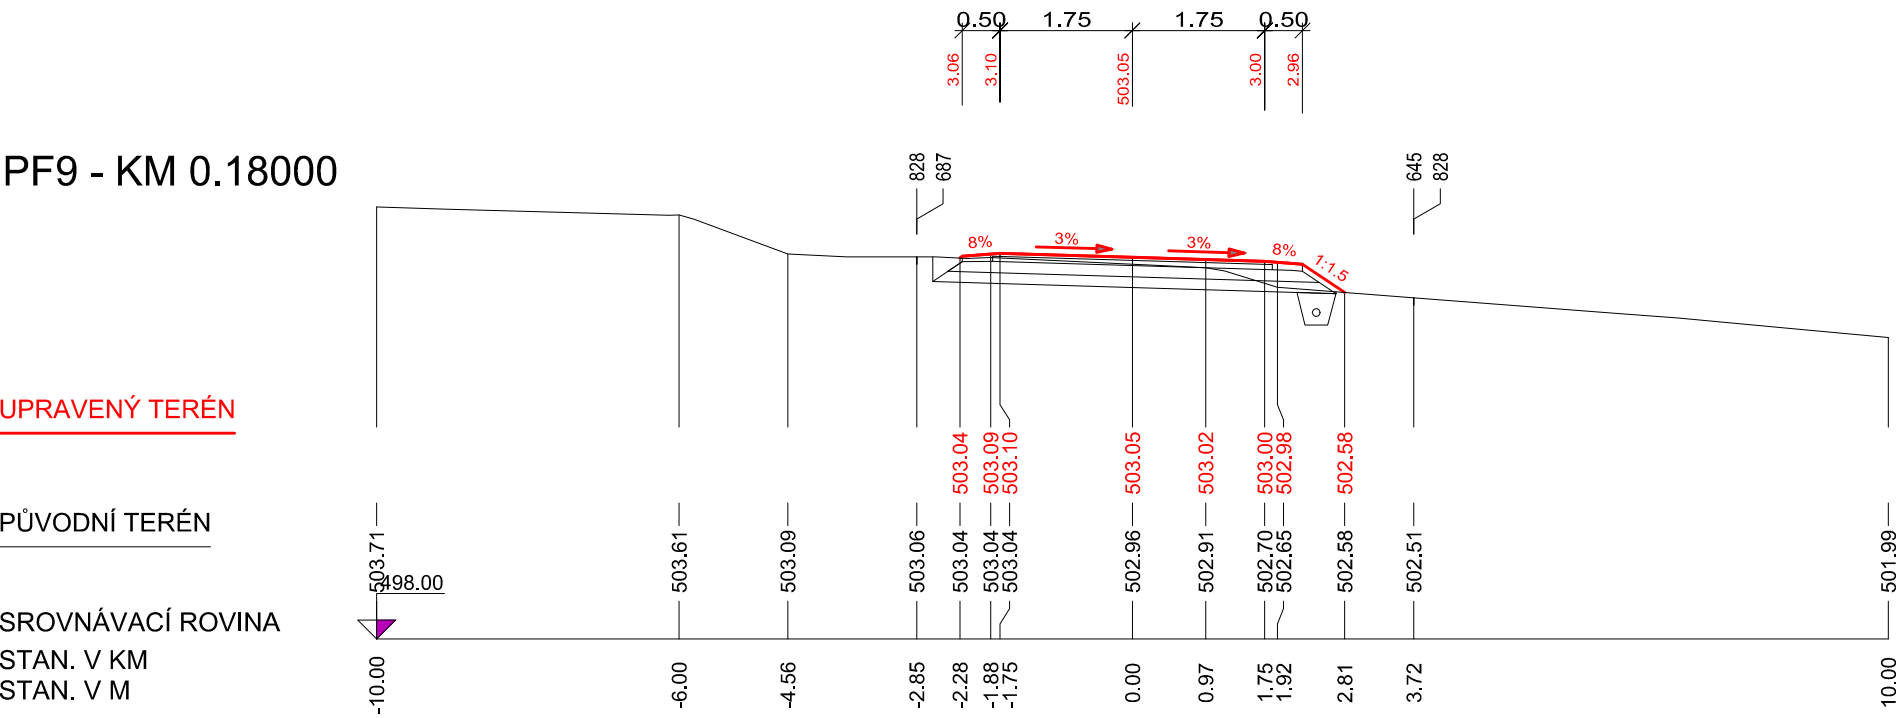

PF10 - KM 0.20000

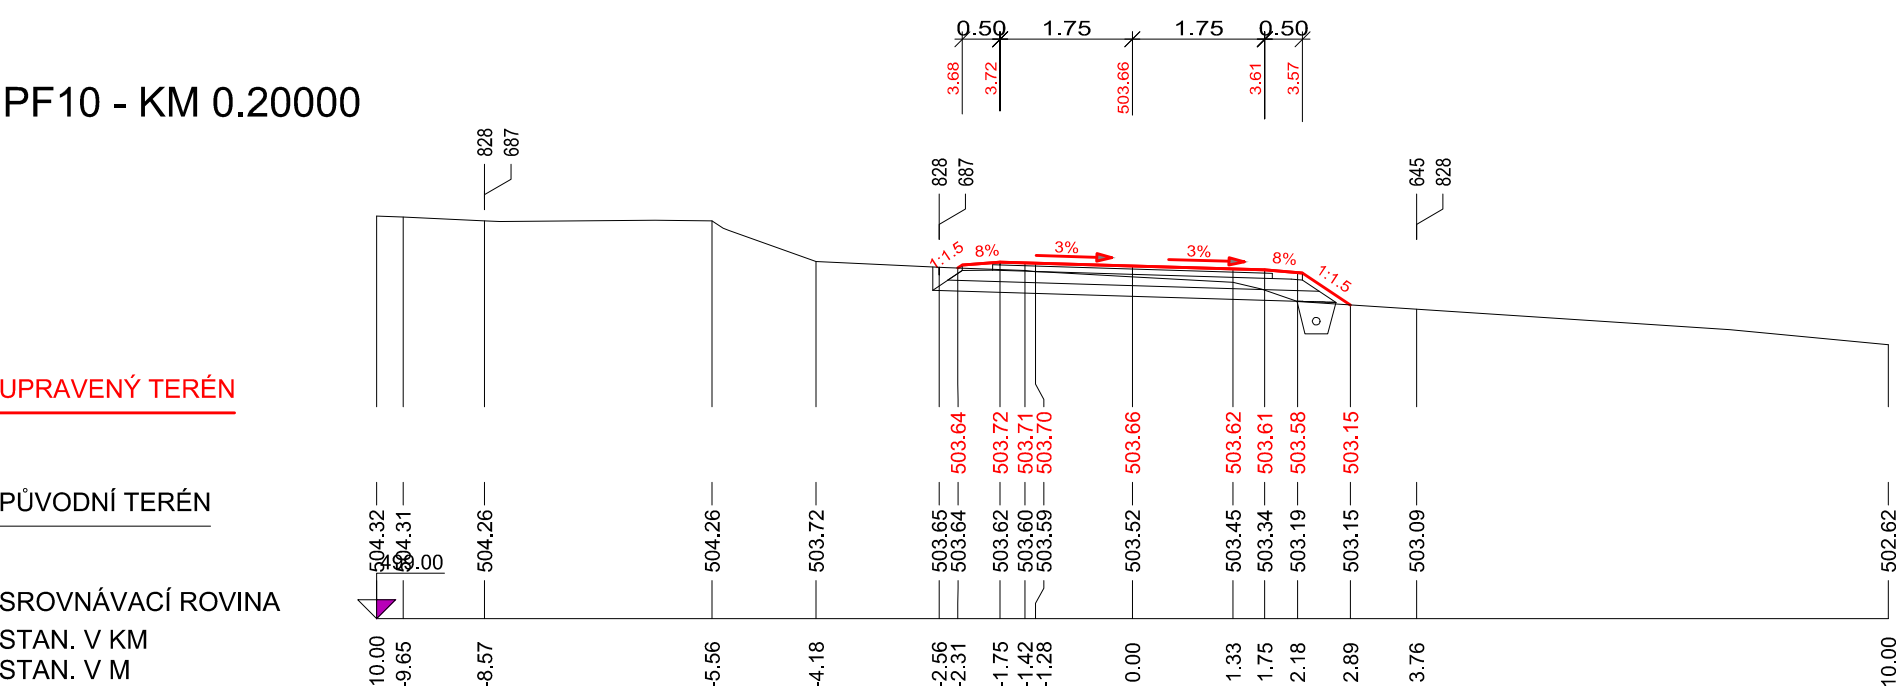

VYPRACOVAL		ZODP. PROJEKTANT		VED. PROJEKTANT		 vodohospodářský atelier s.r.o., Růženec 54, 644 00 Brno	
Mgr. Hráček		Mgr. Hráček		Ing. Hráček			
KRAJ	Jihomoravský		K.Ú.	Babolky		ZAK.ČÍSLO	06/22
STAVEBNÍK	ČR-SPÚ, KPÚ PRO JIHMORAVSKÝ KRAJ, POBOČKA BLANSKO					DATUM	06/2022
STAVBA AKCE	POLNÍ CESTY V K.Ú. BABOLKY					STUPEŇ	DSP, DPS
OBJEKT						Polní cesta HC2A-R	FORMÁT
	MĚŘÍTKO	1:100					
						PŘÍLOHA Č.	PARÉ Č.
OBSAH	PŘÍČNÉ ŘEZY HC2A-R					D.1.3.	