
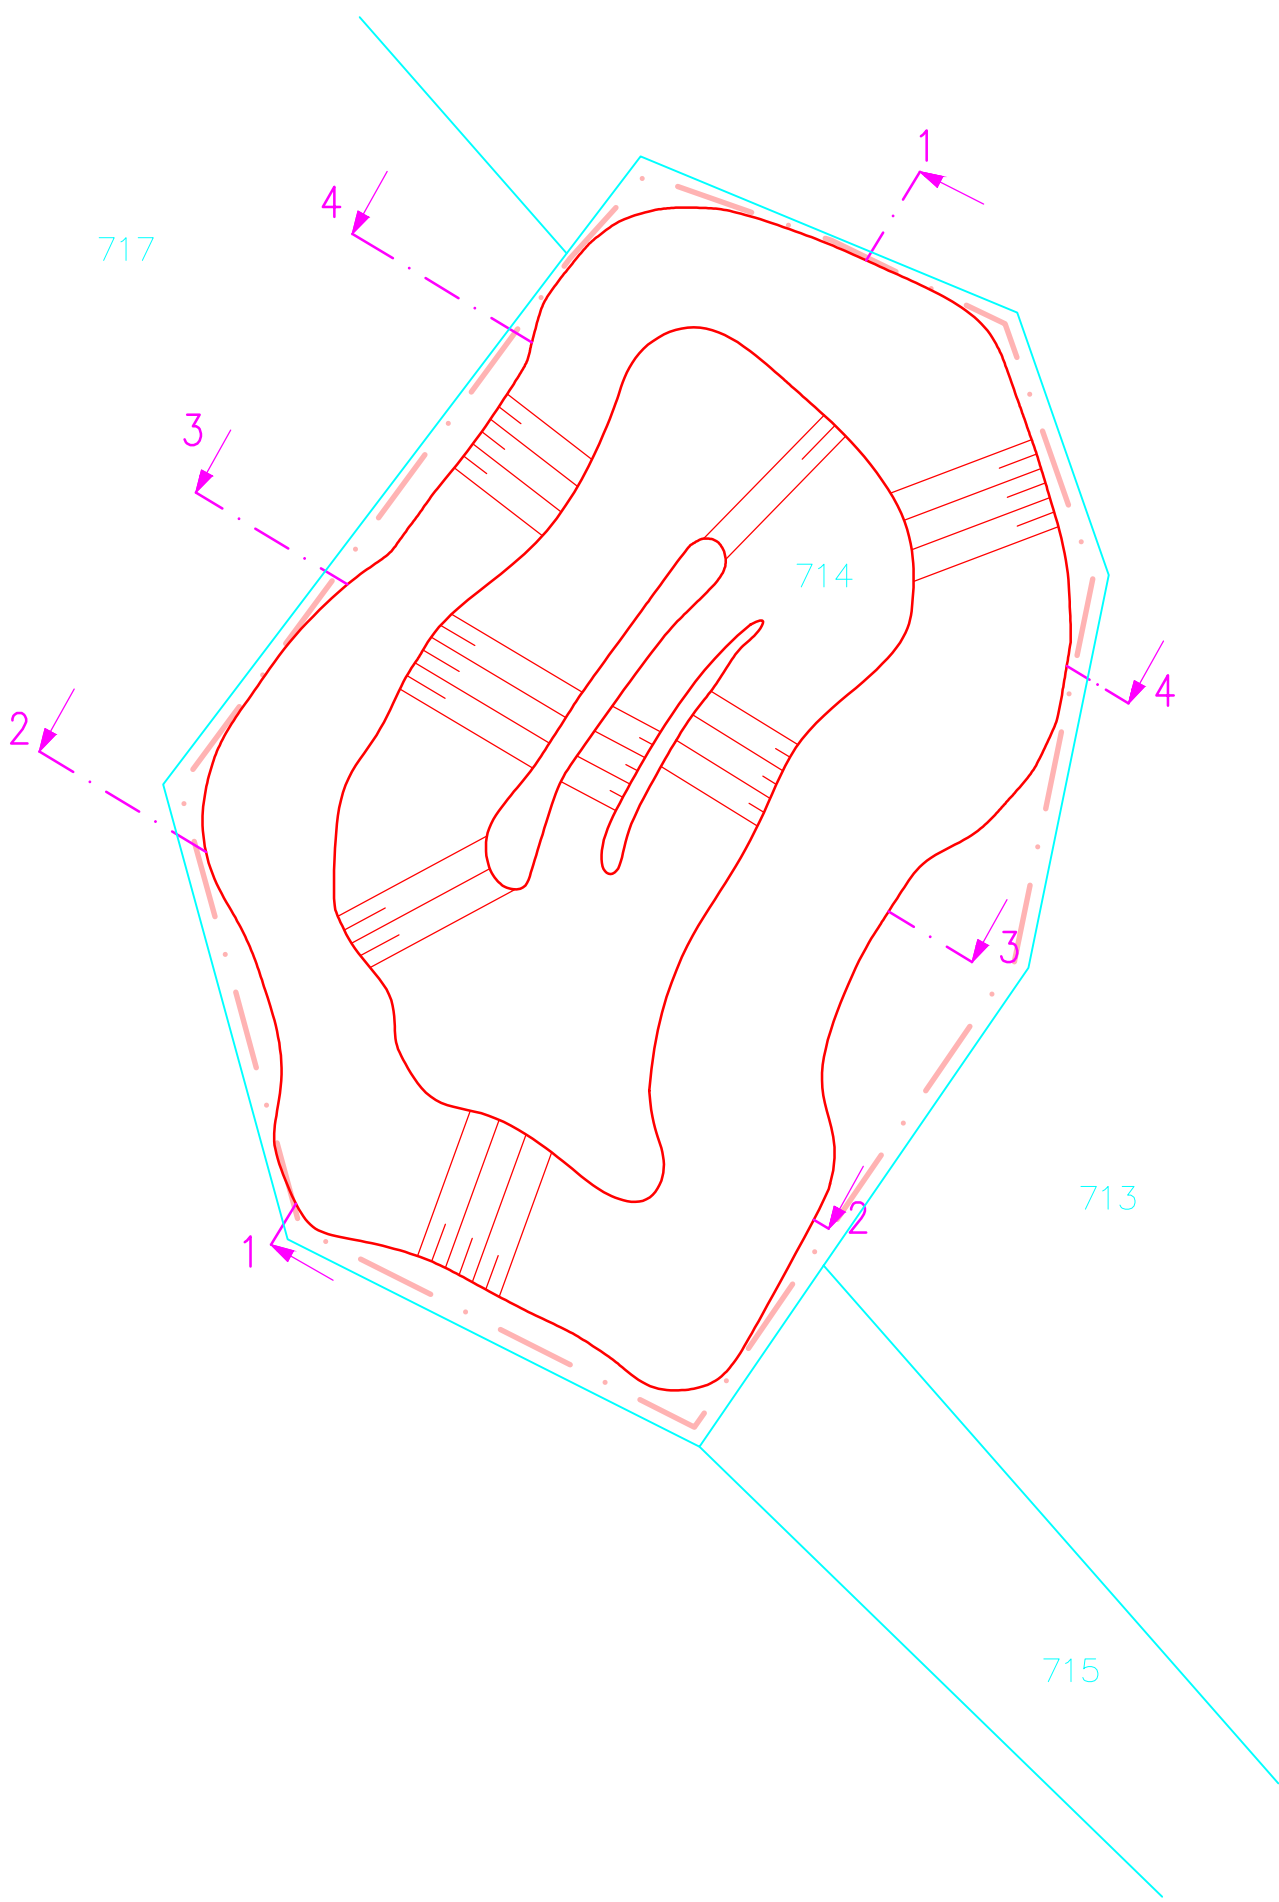


VYTYČOVACÍ VÝKRES M 1:250

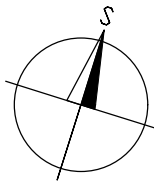

PODKLADY VYTYČENÍ
HRANY TŮŇ

SOUŘADNICE	Y	X
PROFIL 1	-997368.2232 -997337.0356	-879582.3050 -879563.4389
PROFIL 2	-997368.7579 -997356.5998	-879565.1806 -879585.2812
PROFIL 3	-997358.5675 -997347.7466	-879562.7064 -879580.5963
PROFIL 4	-997350.4462 -997339.7425	-879556.8113 -879574.5010

LEGENDA

- 717 Číslo a hranice parcely
- 3 Přičný řez s označením
- Linie stavby
- Trvalý zábor stavby

VÝŠKOVÝ SYSTÉM
BpV

SOUŘADNICOVÝ SYSTÉM
S-JTSK

Index změny	Popis změny		Datum	Provedl	Podpis			
Projektant	Záhrobský	2023-01-16	TUŇ V K.Ú. KOSTELNÍ	Investor	ČR-SPŮ, KPŮ PRO KARLOVARSKÝ KRAJ-POBOČKA KARLOVY VARY			
Vypracoval	Záhrobský	2023-01-16		Č. zakázky	181/2022			
Schválil	Ing. Paulus	2023-01-16		Status dok.	DSP/DPS			
<div>GEOREAL</div> <div>GEOREAL spol. s r.o.</div> <div>Hálkova 12, 301 00 Plzeň</div> <div>IČ: 40527514 telefon: 377 237 343 e-mail: georeal@georeal.cz http://www.georeal.cz</div>			Druh dok.	SITUAČNÍ VÝKRESY		Ref. ozn.	D	
			Název dok.	VYTYČOVACÍ VÝKRES (1:250)		Č. dokladu	1.1.b.3	
			Index zm.	Datum vydání	Jazyk	List/Počet		
			-	2023-01-16	cs	1/1		