


VZOROVÉ PŘÍČNÉ ŘEZY  
M 1:50

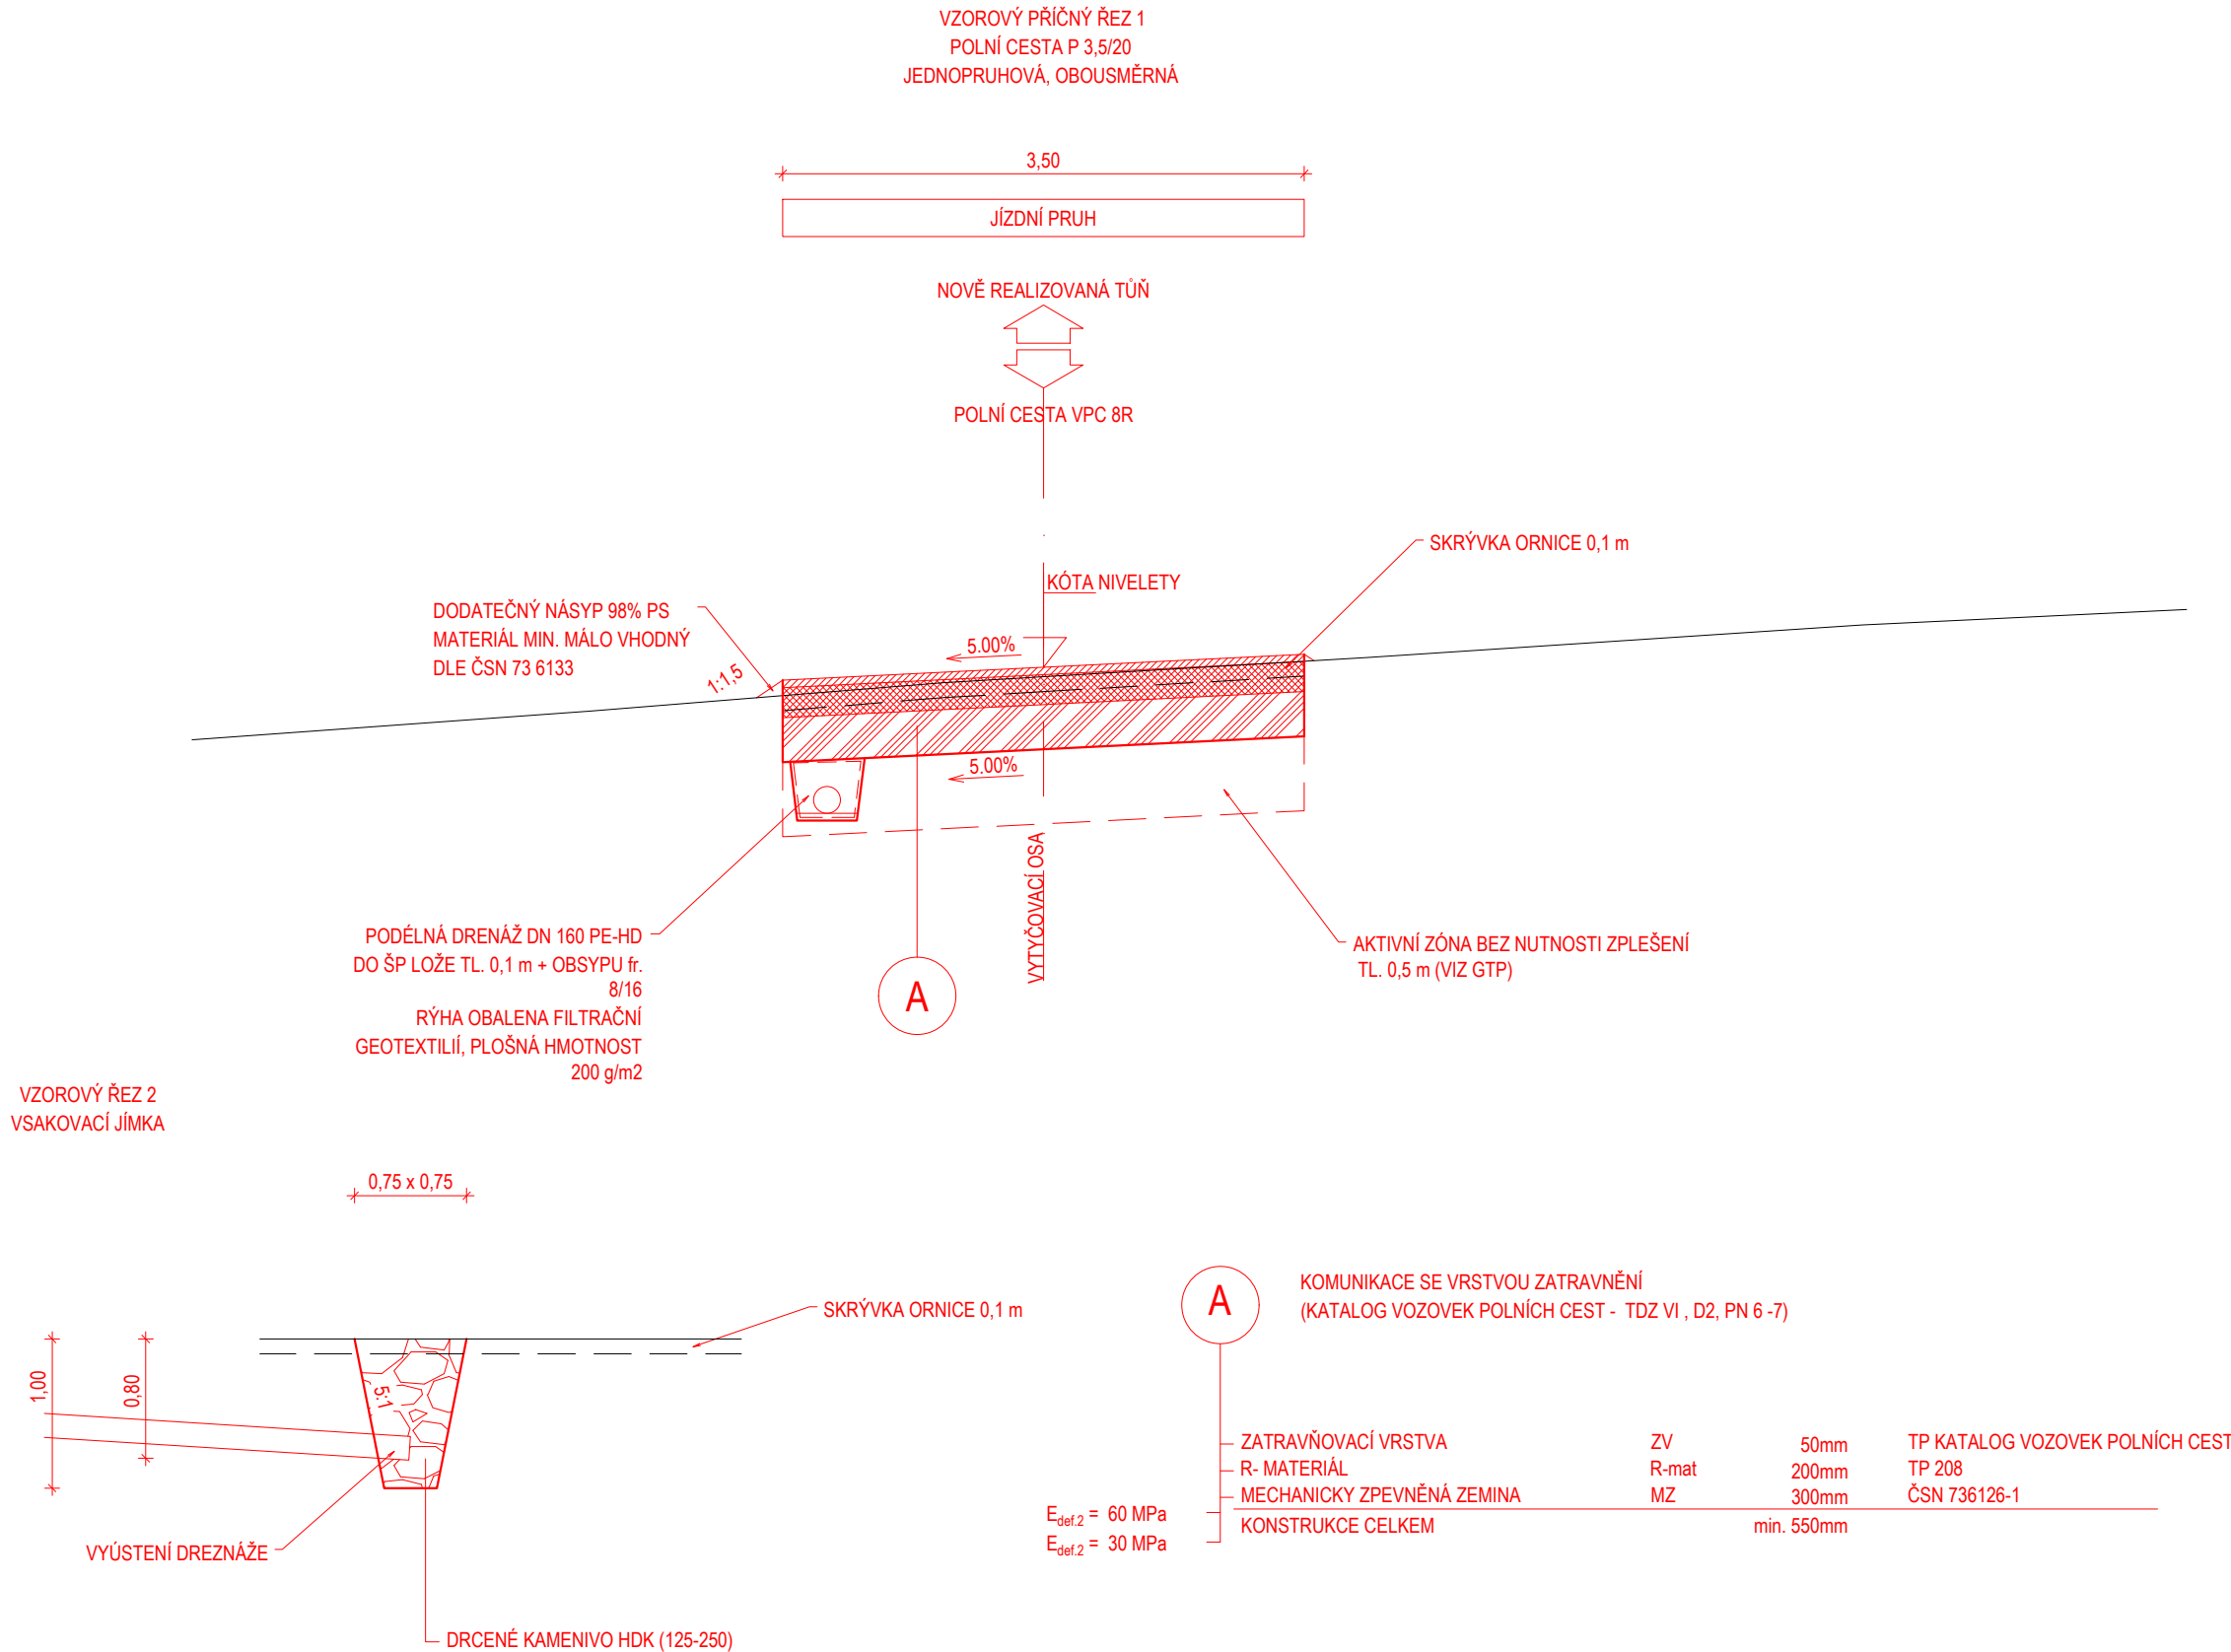

POZNÁMKY:

- SOULAD S TECHNICKÝMI NORMAMI  
Hutnění zemní pláně bude provedeno v souladu s ČSN 72 1006.  
Hutněné asfaltové vrstvy budou provedeny v souladu s ČSN 73 6121, specifikace materiálů dle ČSN EN 13108-1.  
Spojovací postřiky a nátěry budou provedeny v souladu s ČSN 73 6129.  
Nestmelené vrstvy budou provedeny v souladu s ČSN 73 6126-1 a 73 6126-2, specifikace materiálů dle ČSN EN 13285.  
Kryty z dlažeb budou provedeny v souladu s ČSN 73 6131.  
Vrstvy z recyklovaných materiálů budou v souladu s ČSN EN 13108-8.
- OŠETŘENÍ LOŽNÍCH A STYČNÝCH SPAR  
Veškeré ložné spáry stávající vozovky budou před položením nové asfaltové vrstvy očištěny a ošetřeny spojovacím postřikem. Veškeré styčné spáry, které jsou namáhány vnějším prostředím, budou certifikovaně zality trvale pružnou zálivkou, ošetřeny asfaltovou emulzí a zasypany křemičitým pískem. Tímto způsobem se zamezí vzniku poruch na styku stávající a nové vozovky.
- DOBA ZRÁNÍ BETONOVÝCH KONSTRUKCÍ  
Z technologického hlediska je nutné dodržet 28 denní lhůtu pro vytvrzení (vyzrání) betonové konstrukce, během které nesmí být vystavena jakémukoliv namáhání vzniklému průjezdem vozidel. V opačném případě se riskuje brzké porušení a ztráta stability konstrukce.
- ÚPRAVA PODLOŽÍ  
Na základě provedeného posouzení stavu stávající vozovky je předpokládána **vhodnost stávajících** zemin pro použití **do aktivní zóny**.

OBJEDNATEL	STÁTNÍ POZEMKOVÝ ÚŘAD PRO KARLOVARSKÝ KRAJ, POBOČKA KARLOVY VARY IČ: 01312774				
ZHOTOVITEL	GEOREAL spol. s r.o., Hálkova 12, 301 00 Plzeň IČ: 40527514				
PROJEKTANT ČÁSTI, SO	GEOREAL spol. s r.o., Hálkova 12, 301 00 Plzeň IČ: 40527514				
		STUPĚŇ PD	DSP/DPS	AUTORIZACE	0202002
KRAJ	KARLOVARSKÝ	DATUM	02/2023		
K. Ú.	KOSTELNÍ	MĚŘÍTKO	1:50		
		FORMÁT	297 x 630		
STAVBA:	POLNÍ CESTA VPC 8R a DPC 22		OZNAČENÍ PŘÍLOHY		
ČÁST PD:	DOKUMENTACE OBJEKTŮ A TECHNICKÝCH A TECHNOLOGICKÝCH ZAŘÍZENÍ		D		
STAVEBNÍ OBJEKT:	SO 102 DPC 22		2		
PŘÍLOHA:	VZOROVÉ PŘÍČNÉ ŘEZY		4		