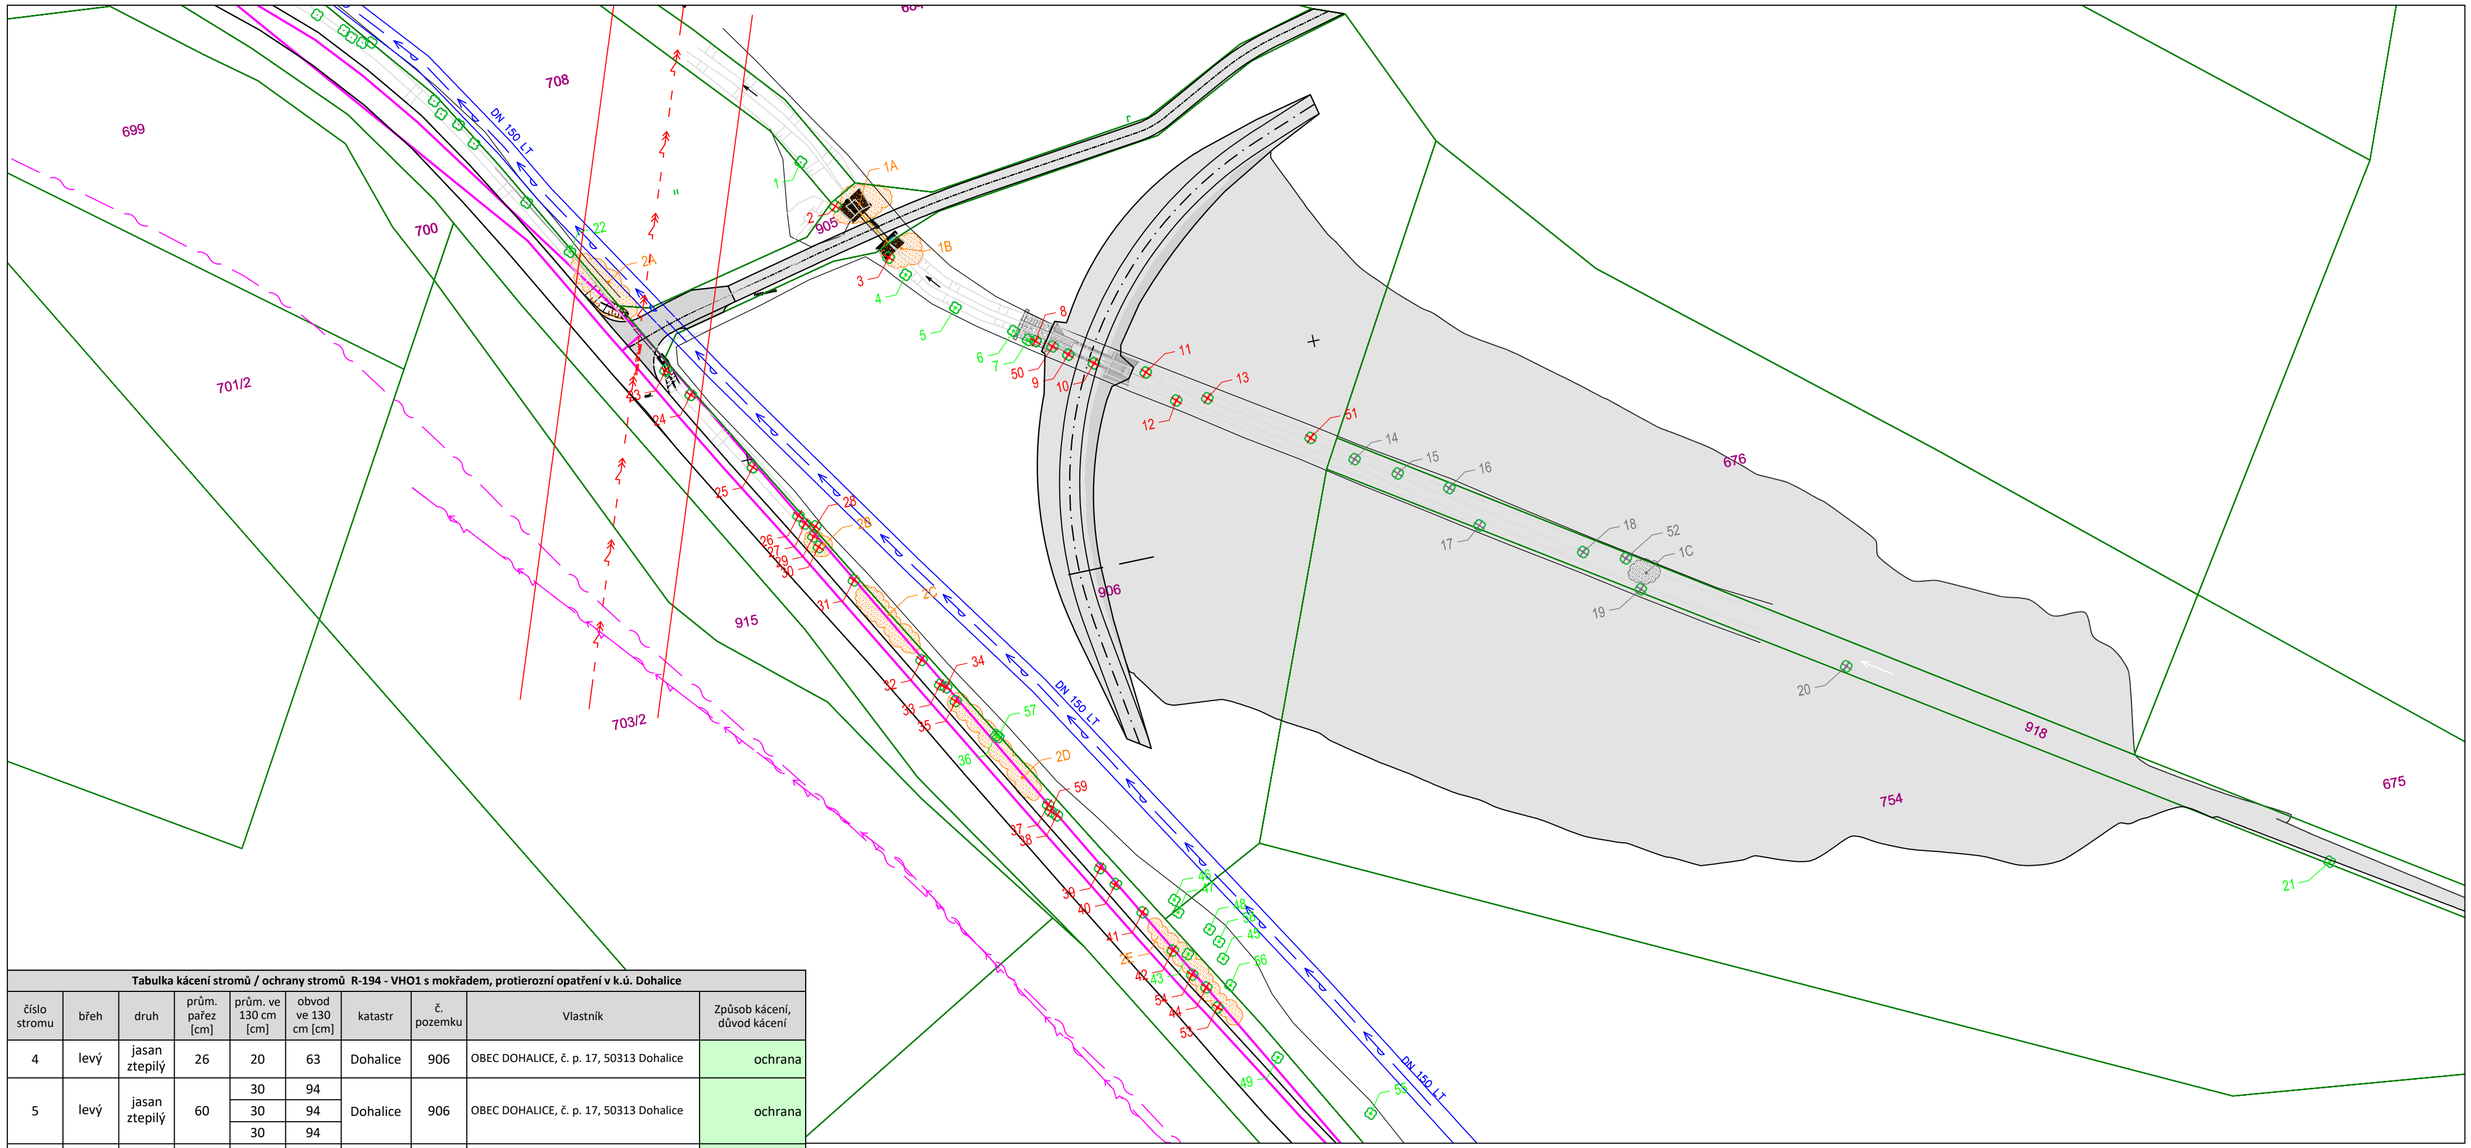

Tabulka kácení stromů / ochrany stromů R-194 - VHO1 s mokřadem, protierozní opatření v k.ú. Dohalice

číslo stromu	břeh	druh	prům. pařez [cm]	prům. ve 130 cm [cm]	obvod ve 130 cm [cm]	katastr	č. pozemku	Vlastník	Způsob kácení, důvod kácení
4	levý	jasan ztepilý	26	20	63	Dohalice	906	OBEC DOHALICE, č. p. 17, 50313 Dohalice	ochrana
5	levý	jasan ztepilý	60	30	94	Dohalice	906	OBEC DOHALICE, č. p. 17, 50313 Dohalice	ochrana
				30	94				
				30	94				
6	levý	jasan ztepilý	23	15	47	Dohalice	906	OBEC DOHALICE, č. p. 17, 50313 Dohalice	ochrana
7	levý	jasan ztepilý	65	30	94	Dohalice	906	OBEC DOHALICE, č. p. 17, 50313 Dohalice	volné - hráz
				9	28				
8	levý	jasan ztepilý	50	15	47	Dohalice	906	OBEC DOHALICE, č. p. 17, 50313 Dohalice	volné - hráz
				13	41				
				12	38				
50	levý	jasan ztepilý	30	17	53	Dohalice	906	Česká republika Příslušnost hospodařit s majetkem státu Státní pozemkový úřad, Husinecká 1024/11a, Žižkov, 13000 Praha 3	volné - hráz
9	levý	jasan ztepilý	23	15	47	Dohalice	906	OBEC DOHALICE, č. p. 17, 50313 Dohalice	volné - hráz
10	levý	jasan ztepilý	23	17	53	Dohalice	906	OBEC DOHALICE, č. p. 17, 50313 Dohalice	volné - hráz
11	pravý	jasan ztepilý	50	33	104	Dohalice	906	OBEC DOHALICE, č. p. 17, 50313 Dohalice	volné - zátopa
12	levý	jasan ztepilý	50	17	53	Dohalice	906	OBEC DOHALICE, č. p. 17, 50313 Dohalice	volné - zátopa
				20	63				
13	pravý	jasan ztepilý	42	30	94	Dohalice	906	OBEC DOHALICE, č. p. 17, 50313 Dohalice	volné - zátopa
51	pravý	jasan ztepilý	70	25	79	Dohalice	906	Česká republika Příslušnost hospodařit s majetkem státu Státní pozemkový úřad, Husinecká 1024/11a, Žižkov, 13000 Praha 3	volné - zátopa
				25	79				
21	pravý	olše lepkavá	90	36	113	Dohalice	918	Česká republika Příslušnost hospodařit s majetkem státu Státní pozemkový úřad, Husinecká 1024/11a, Žižkov, 13000 Praha 3	ochrana
				23	72				
				30	94				
				30	94				

Legenda kácení:

- Strom
- Strom kácený v rámci projektu
- Strom kácený mimo projekt
- Mýcení keřů v rámci projektu
- Mýcení keřů mimo projekt

Stromy a keře nacházející se na pozemku č.p. 918 v k.ú. Dohalice budou káceny (v počtu 8 ks)/mýceny (2m^2) mimo tento projekt, ovšem následné odstranění pařezů po kácení bude již prováděno v rámci stavby.

NDCon s.r.o.
Zlatnická 10/1582, 110 00 Praha 1, Česká republika, tel.: [redacted] IČ: 64939511, DIČ: CZ64939511

Vypracoval: [redacted]
Vedoucí projektu: [redacted]
Kre[redacted]
Odpov[redacted]
Autorizace:
Paré:
Podpis:

Investor:
SPÚ, Krajský pozemkový úřad pro Královéhradecký kraj
Pobočka Hradec Králové, Haškova 357/6, 500 02 Hradec Králové

Stavba:
R 194 - VHO1 s mokřadem,
protierozní opatření v k.ú Dohalice

Objekt:	Formát:	Datum:
R 194	A2	Revize 12/2023 10/2022
Část:	Stupeň:	Č. zakázky:
C. Situační výkresy	DSP/DPS	889
Obsah:	Měřítko:	Č. přílohy:
Situace kácení	1:750	C.4