
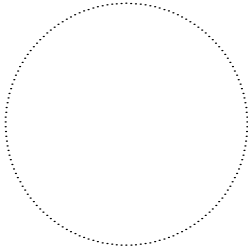


LEGENDA

- 1** VYHOŘELÝ SENÍK URČENÝ K DEMOLICI
2 STÁVAJÍCÍ OBJEKT STATKU (KRAVÍN)
3 STÁVAJÍCÍ KONCOVÝ SLOUP VN S TRAFOSTANICÍ A MĚŘENÍM
A VJEZDOVÁ A VÝJEZDOVÁ BRÁNA Š. = 6000mm
- — — — — STÁVAJÍCÍ PŘÍPOJKA ELEKTRO (STÁLE POD NAPĚTÍM)
— — — — — MOBILNÍ OPLOČENÍ min.v. 1800mm

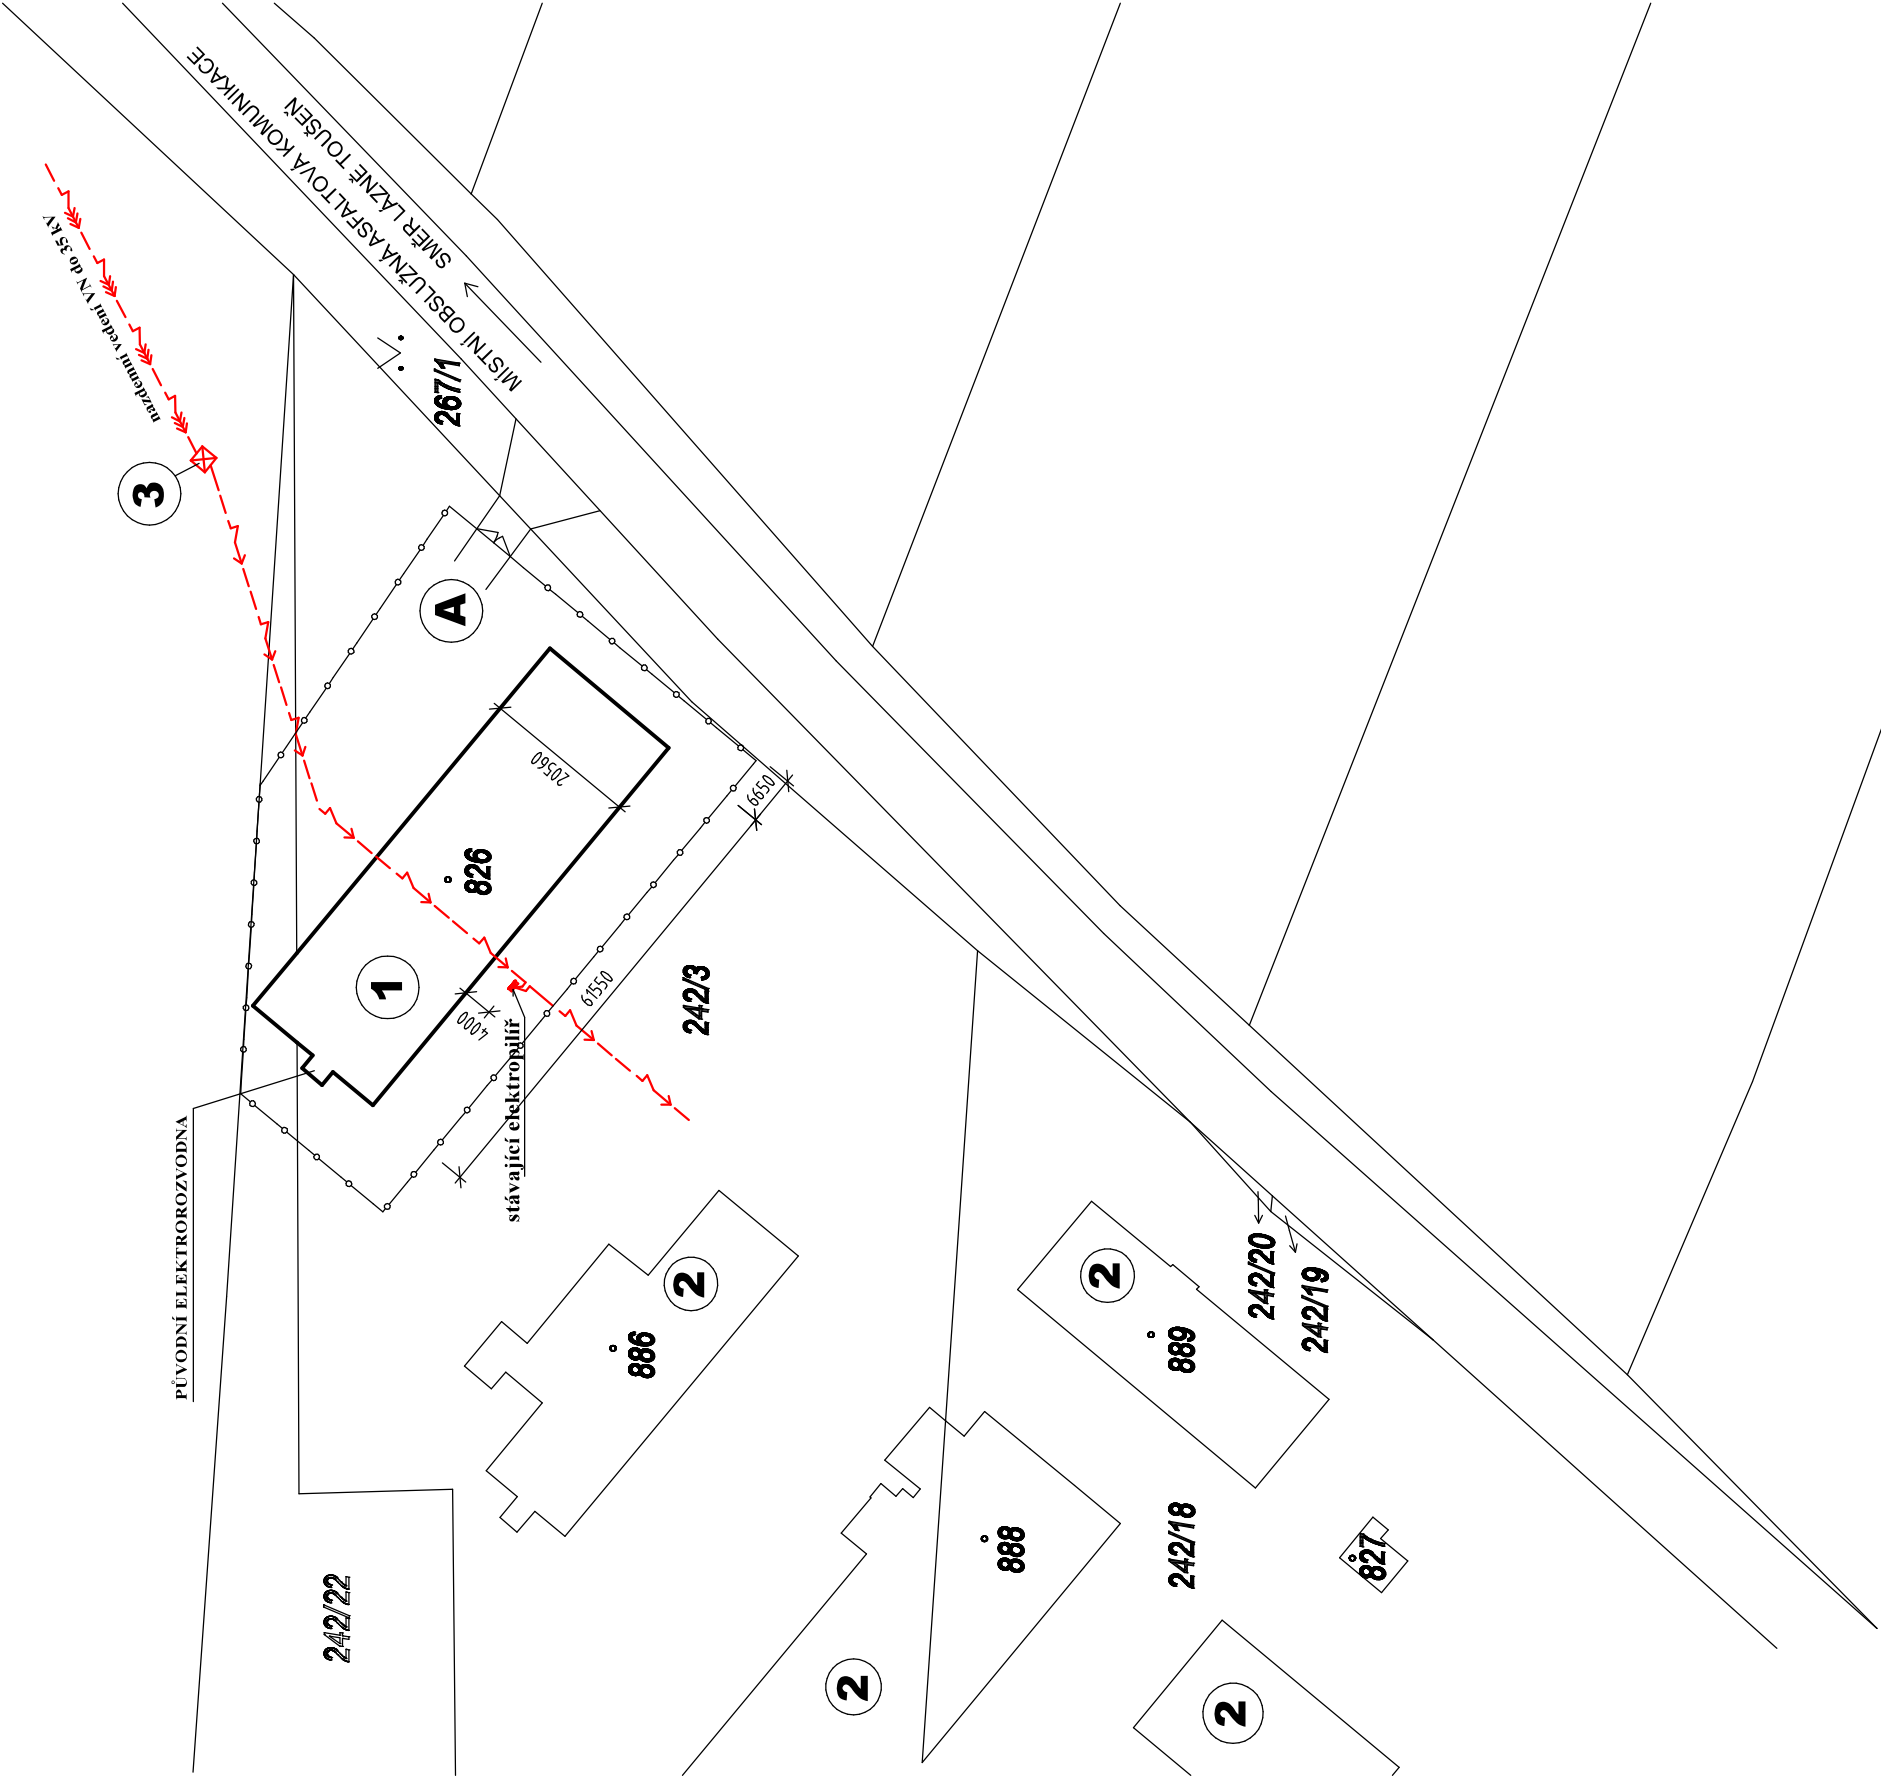

INVESTOR: ČR - státní pozemkový úřad Husinecká 1024/11a 130 00, Praha 3	±0.00 – 200.10 m.n.m. souř. systém JTSK výškový systém BpV	PARÉ:
PROJEKTANT DÍLU:	Zodpovědný projektant: Vypracoval:	
GENERÁLNÍ PROJEKTANT		
projektční firma ve výstavbě		
Obec: Lázně Toušeh	Stavba: Lázně Toušeh	datum: 07/2023
Katastrální úz.: Lázně Toušeh	Stavba: Lázně Toušeh	STUPEŇ P.D. DEMOLICE
Díl/Profese: Čelákovice	Stavba: Lázně Toušeh	ČZAK: IL 23/3
ARCHITEKTONICKÉ A STAVEBNÍ ŘEŠENÍ		
AKCE: DEMOLICE SENÍKU na st.p. 826 v kat.úz. Lázně Toušeh		
MĚŘÍTKO: ČÍSLO VÝKRESU		
VÝKRES: KOORDINAČNÍ POLOHOPIS		
1:1000 C.2		