

LEGENDA G5 – HLAVNÍ VÝKRES:
ZÁKLADNÍ ÚDAJE:

skutečný stav

návrh

mimo obvod

k.ú.Chlustina/k.ú. Otmíče
VODOHOSPODÁŘSKÁ OPATŘENÍ:

stav

návrh

VC5

SP1

P6

VN1/OP4

P5

popis

Obvod KoPÚ

Neřešené pozemky dle §2

Hranice KÚ

Názvy kat.území/ názvy kat.území s ukončenou KoPÚ


popis

Dotčená polní cesta VC5

Odvodnění cesty příkopem SP1

Propustek

VN2 – Svodný průleh / ochranný příkop OP4

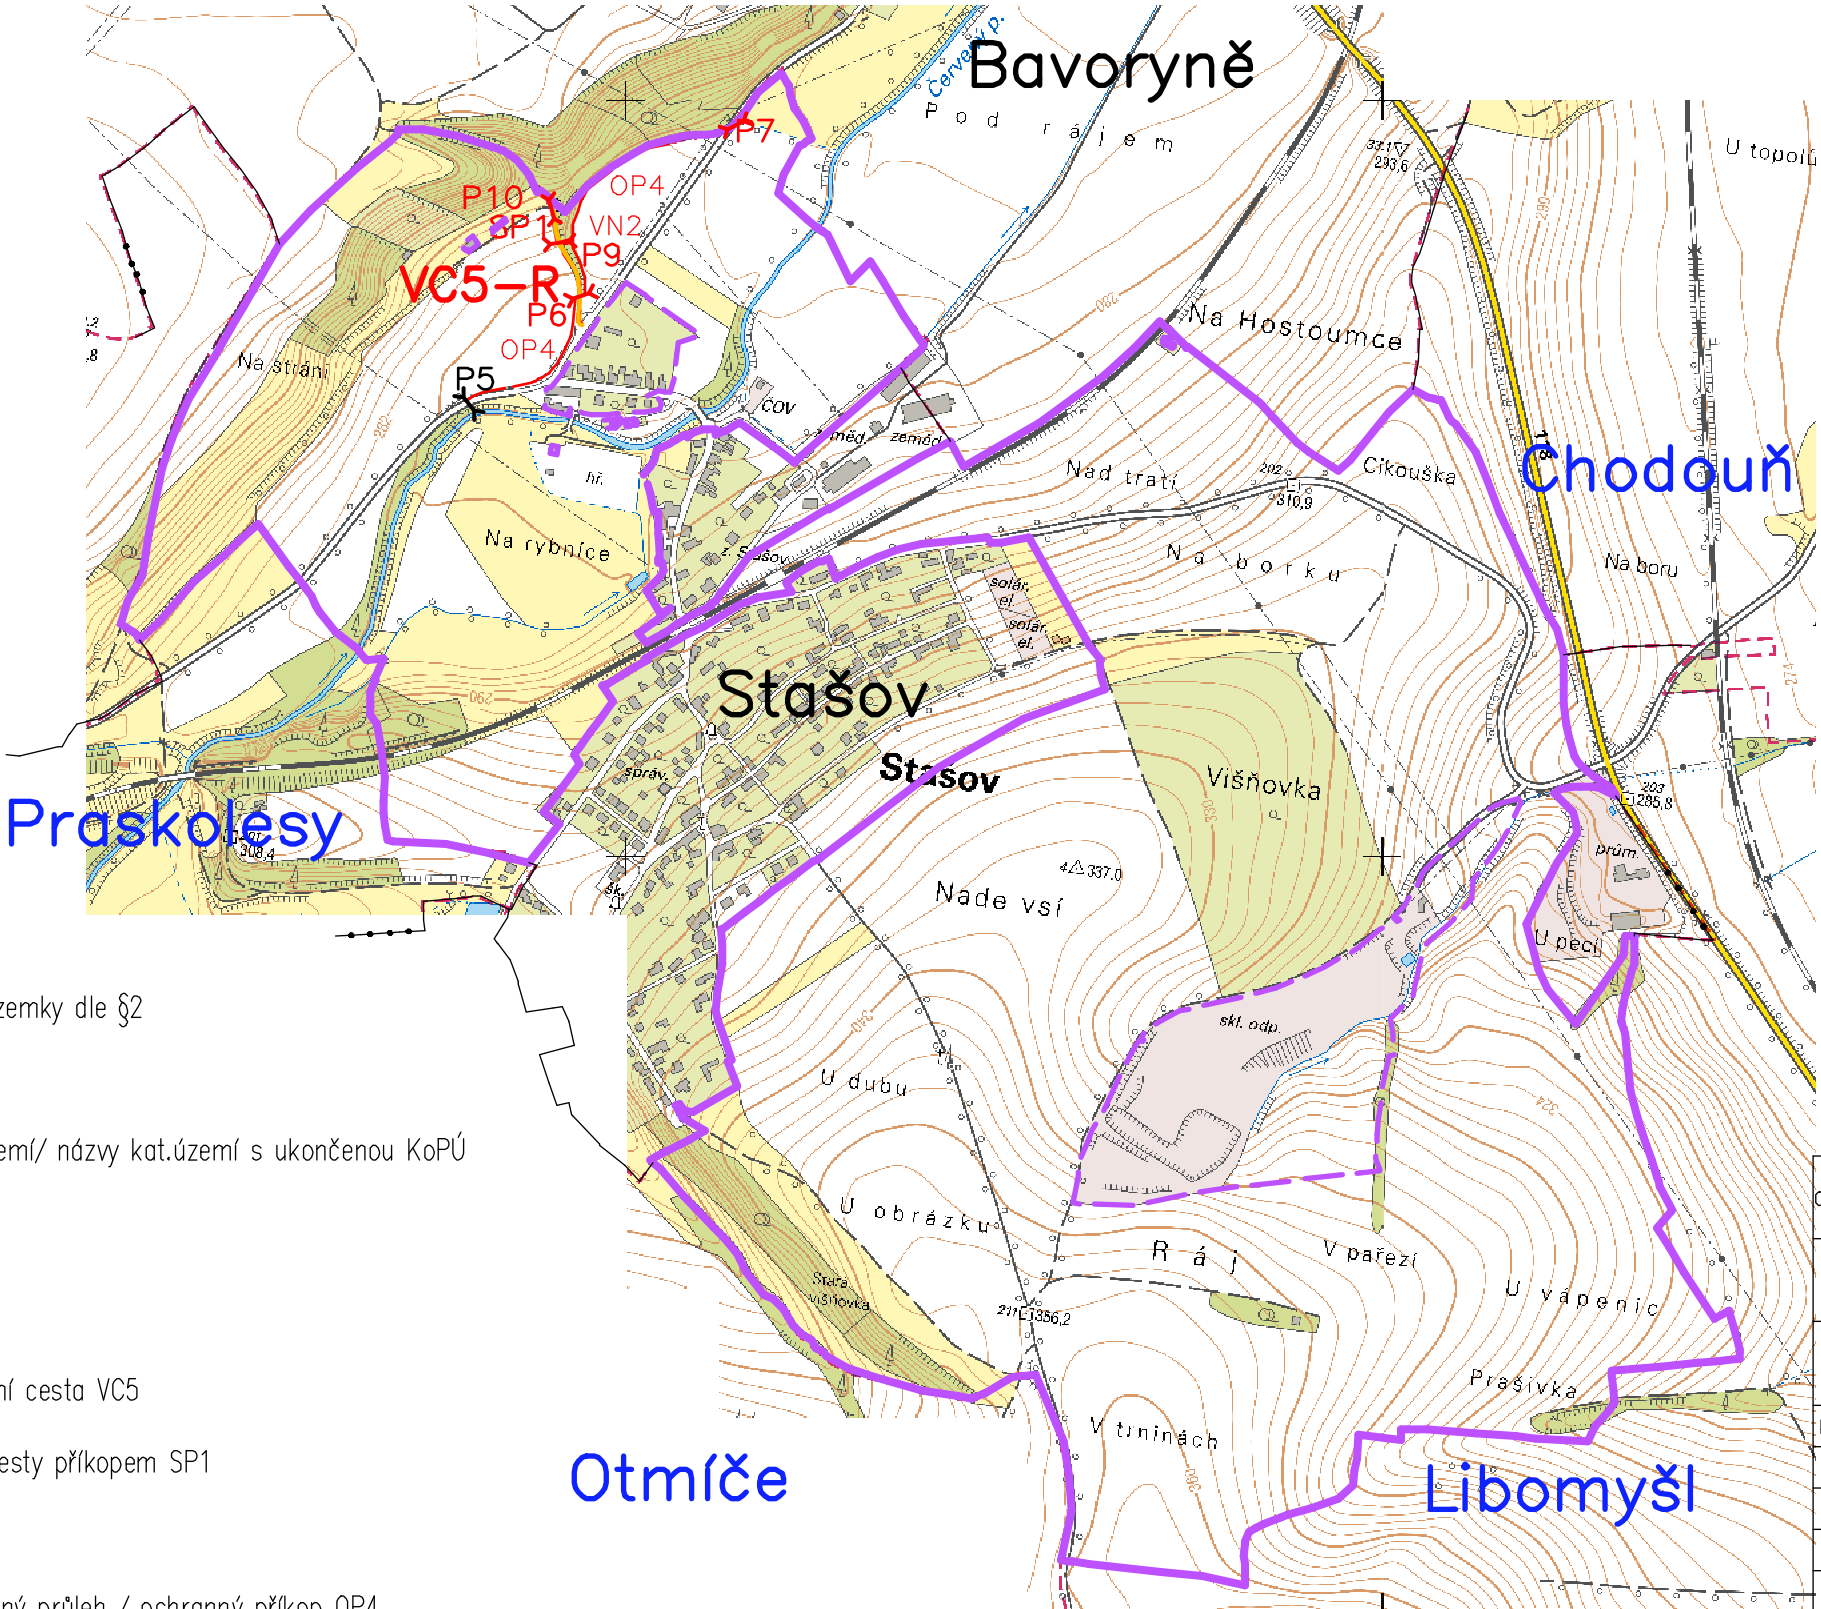

OBSAH VÝKR.	BE_Stašov_08986_DTR_VHO_PREHLEDNA_SITUACE		3368–59/2017	
OBJEKT STAVBA	PŘEHLEDNÁ SITUACE VHO – OP4 – SP1 – VN2		ARCHIVNÍ ČÍSLO	
			MĚŘÍTKO	1:10 000
OBJEDNATEL	STÁTNÍ POZEMKOVÝ ÚŘAD KRAJSKÝ POZEMKOVÝ ÚŘAD PRO Středočeský kraj a hl. m. Praha Pobočka BEROUN – Štefánikova 77/52, 150 00 Praha 5		VÝŠK.SYSTÉM	Balt po vyrovnání
			SOUŘ.SYSTÉM	JTSK
KATASTRÁLNÍ ÚZEMÍ Stašov u Zdic		OBEC Stašov	POČET A4	3
VEDOUcí ZAKÁZKY			ZAK.ČÍSLO	59/2017
ODPOVĚDNÝ PROJEKTANT			DATUM	29.září 2020
GRAFICKÝ ZPRACOVAL			Štefánikova 52, Praha 5 GEPARD s.r.o.	
GRAFICKÝ ZPRACOVAL				