


ČÍSLO PF

NOVÝ STAV

STÁVAJÍCÍ TERÉN

SROVNÁVACÍ ROVINA
STANIČENÍ V KM
STANIČENÍ V M

SPÁD NA DÉLKU [m]
CELKOVÁ DÉLKA [m]

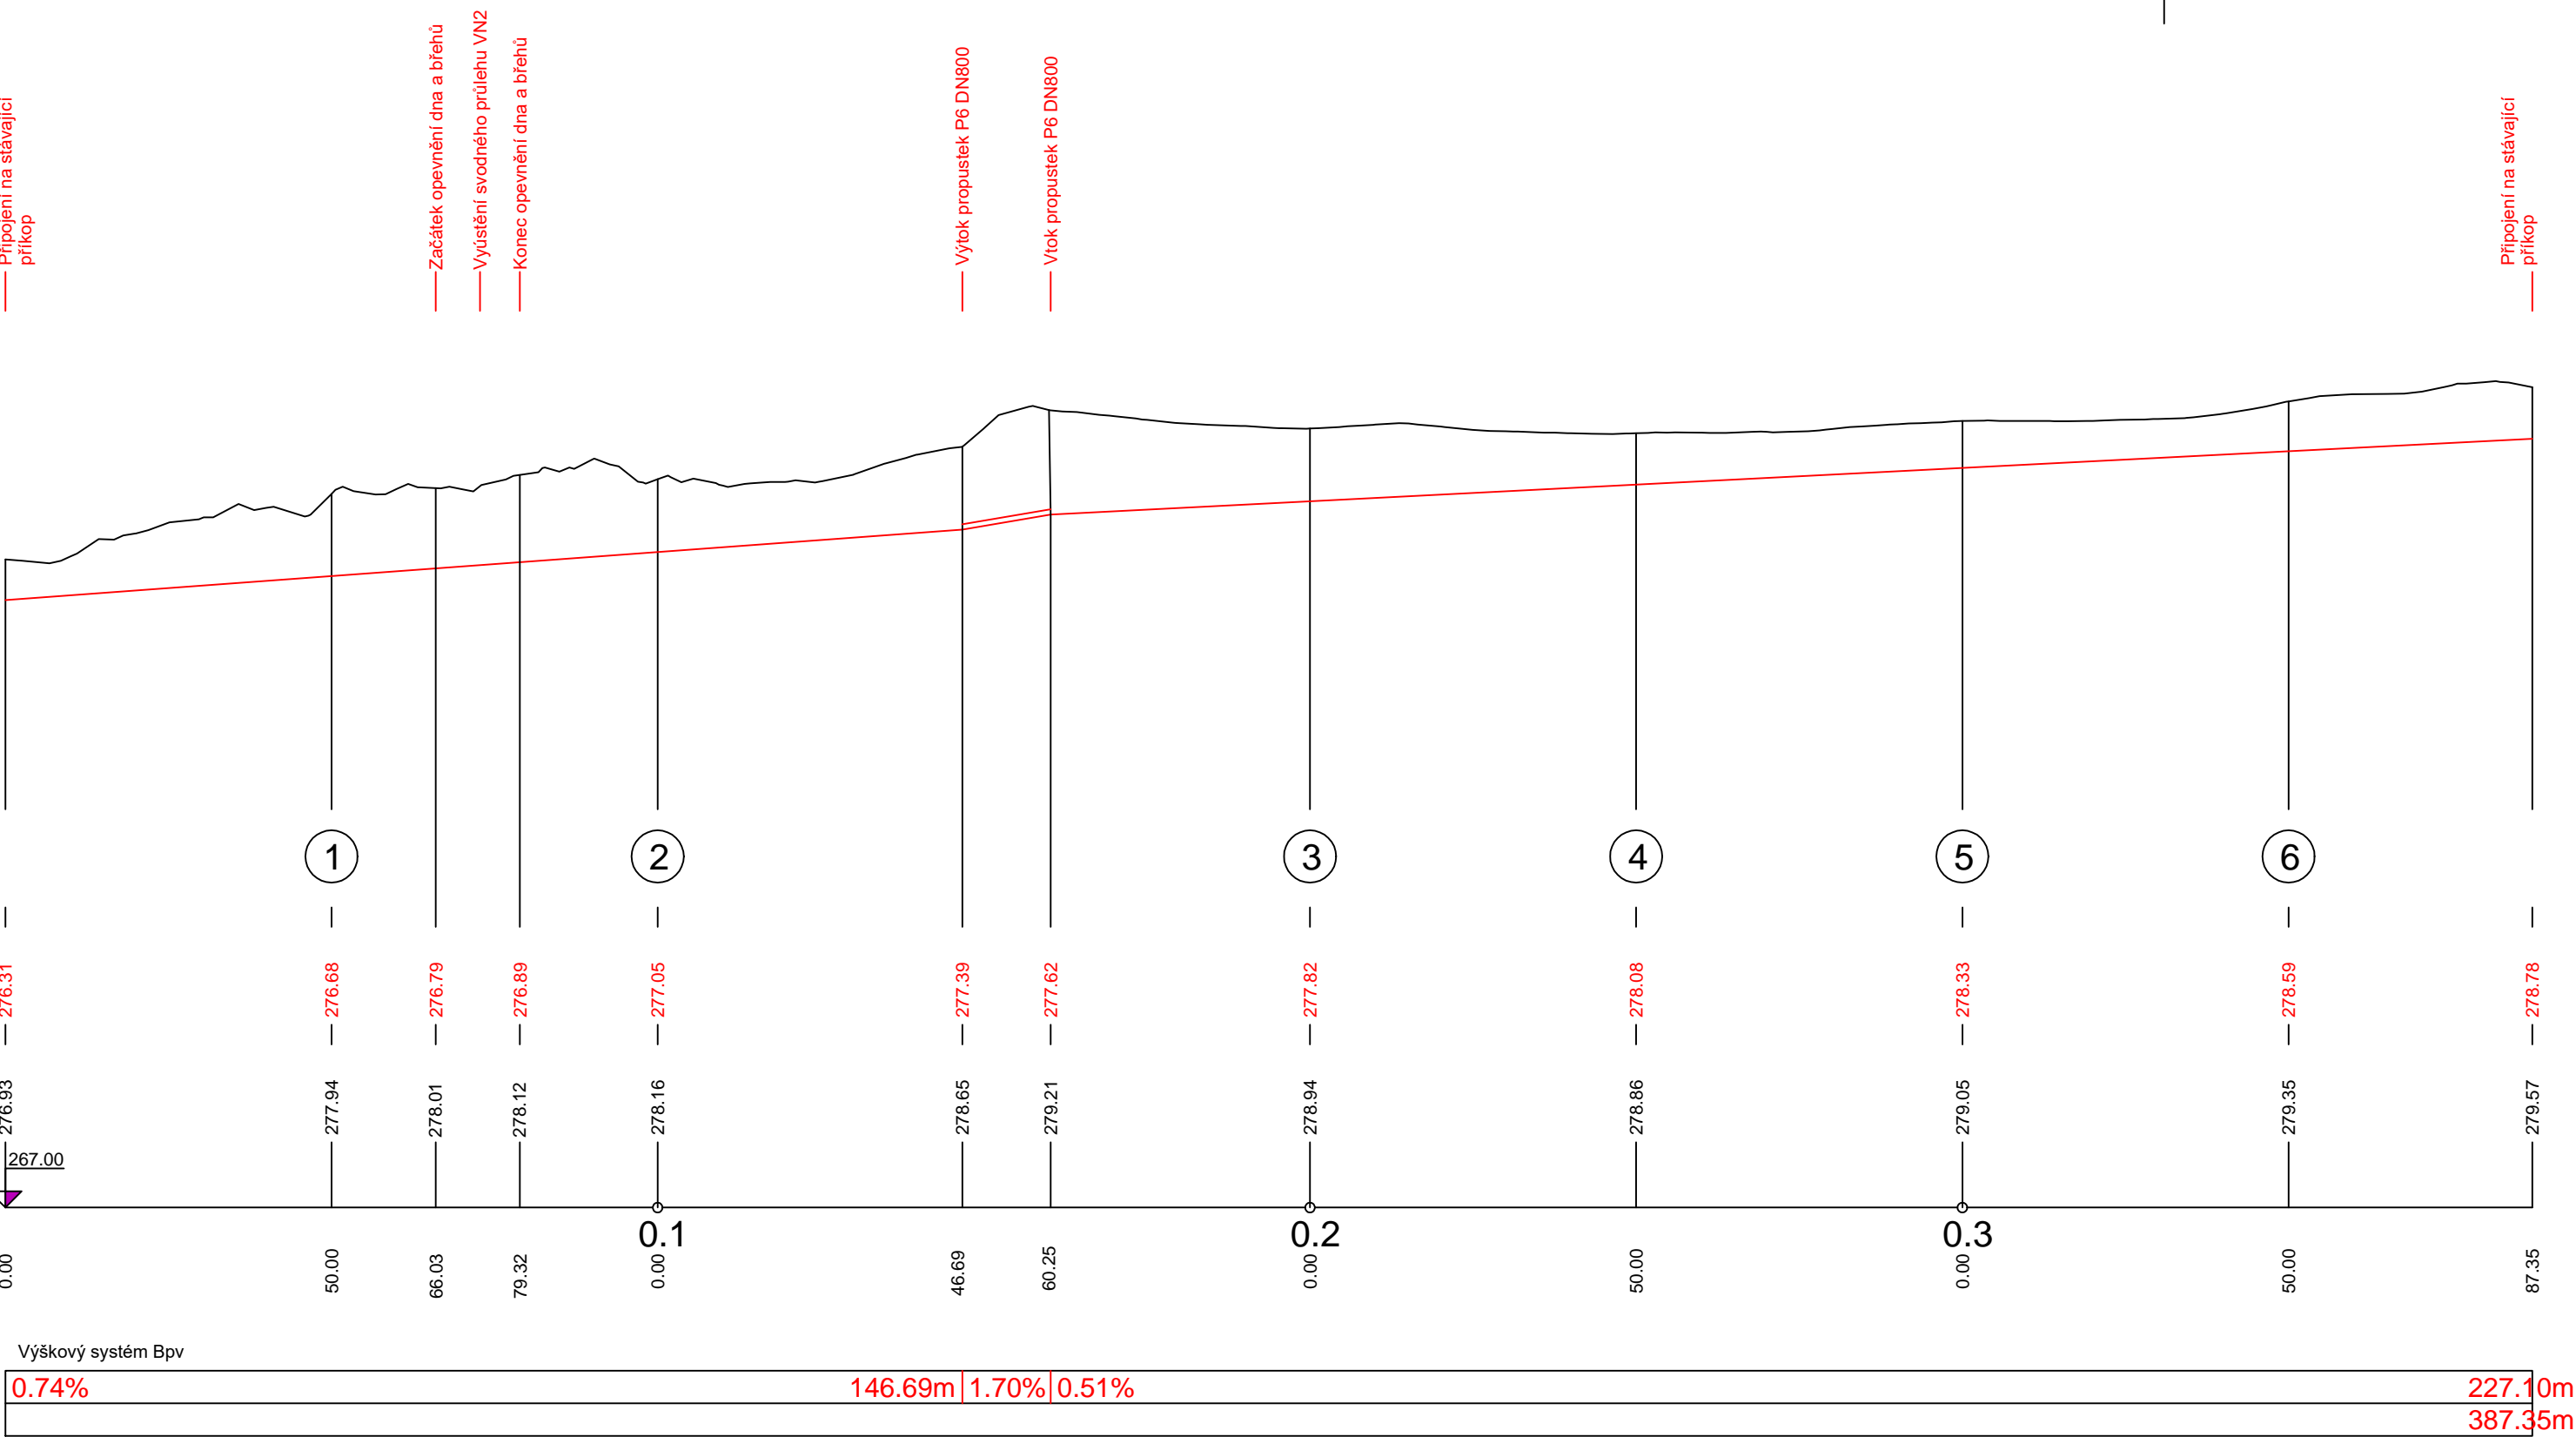

OBSAH VÝKR.	BE_Stašov u Zdic_8986_DTR_VHO_PO_OP4				ARCHIVNÍ ČÍSLO 3380-59/2017	
OBJEKT STAVBA	PODÉLNÝ PROFIL OP4 - k.ú. STAŠOV U ZDIC				MĚŘITKO	1:1000/100
					VÝŠK.SYSTÉM	Balt po vyrovnání
OBJEDNATEL	STÁTNÍ POZEMKOVÝ ÚŘAD KRAJSKÝ POZEMKOVÝ ÚŘAD PRO STŘEDOČESKÝ KRAJ POBOČKA BEROUN - Pod Hájem 324, 267 01 Králův Dvůr				SOUŘ.SYSTÉM	S-JTSK
					POČET A4	3
KATASTRÁLNÍ ÚZEMÍ		Stašov u Zdic	OBEC	Stašov	ZAK.ČÍSLO	59/2017
VEDOUCÍ ZAKÁZKY					DATUM	22. září 2020
ODPOVĚDNÝ PROJEKTANT					<div>GEPARD s. r. o. Štefánikova 52, Praha 5</div>	
GRAFICKÝ ZPRACOVAL						
ZAMĚŘIL						