

LEGENDA G5 – HLAVNÍ VÝKRES:
ZÁKLADNÍ ÚDAJE:

skutečný stav

návrh

mimo obvod

k.ú.Chlustina/k.ú. Otmíče

OPATŘENÍ K OCHRANĚ A TVORBĚ ŽIVOTNÍHO PROSTŘEDÍ:

stav

návrh

mimo obvod

IP1

IP3

IP3

IP1

IP3

IP3

popis

Obvod KoPÚ

Neřešené pozemky dle §2


Hranice KÚ / navržená hranice KÚ


Názvy kat.území/ názvy kat.území s ukončenou KoPÚ

popis

Interakční prvek liniový – aleje, popis

Interakční prvek plošný – porosty, popis

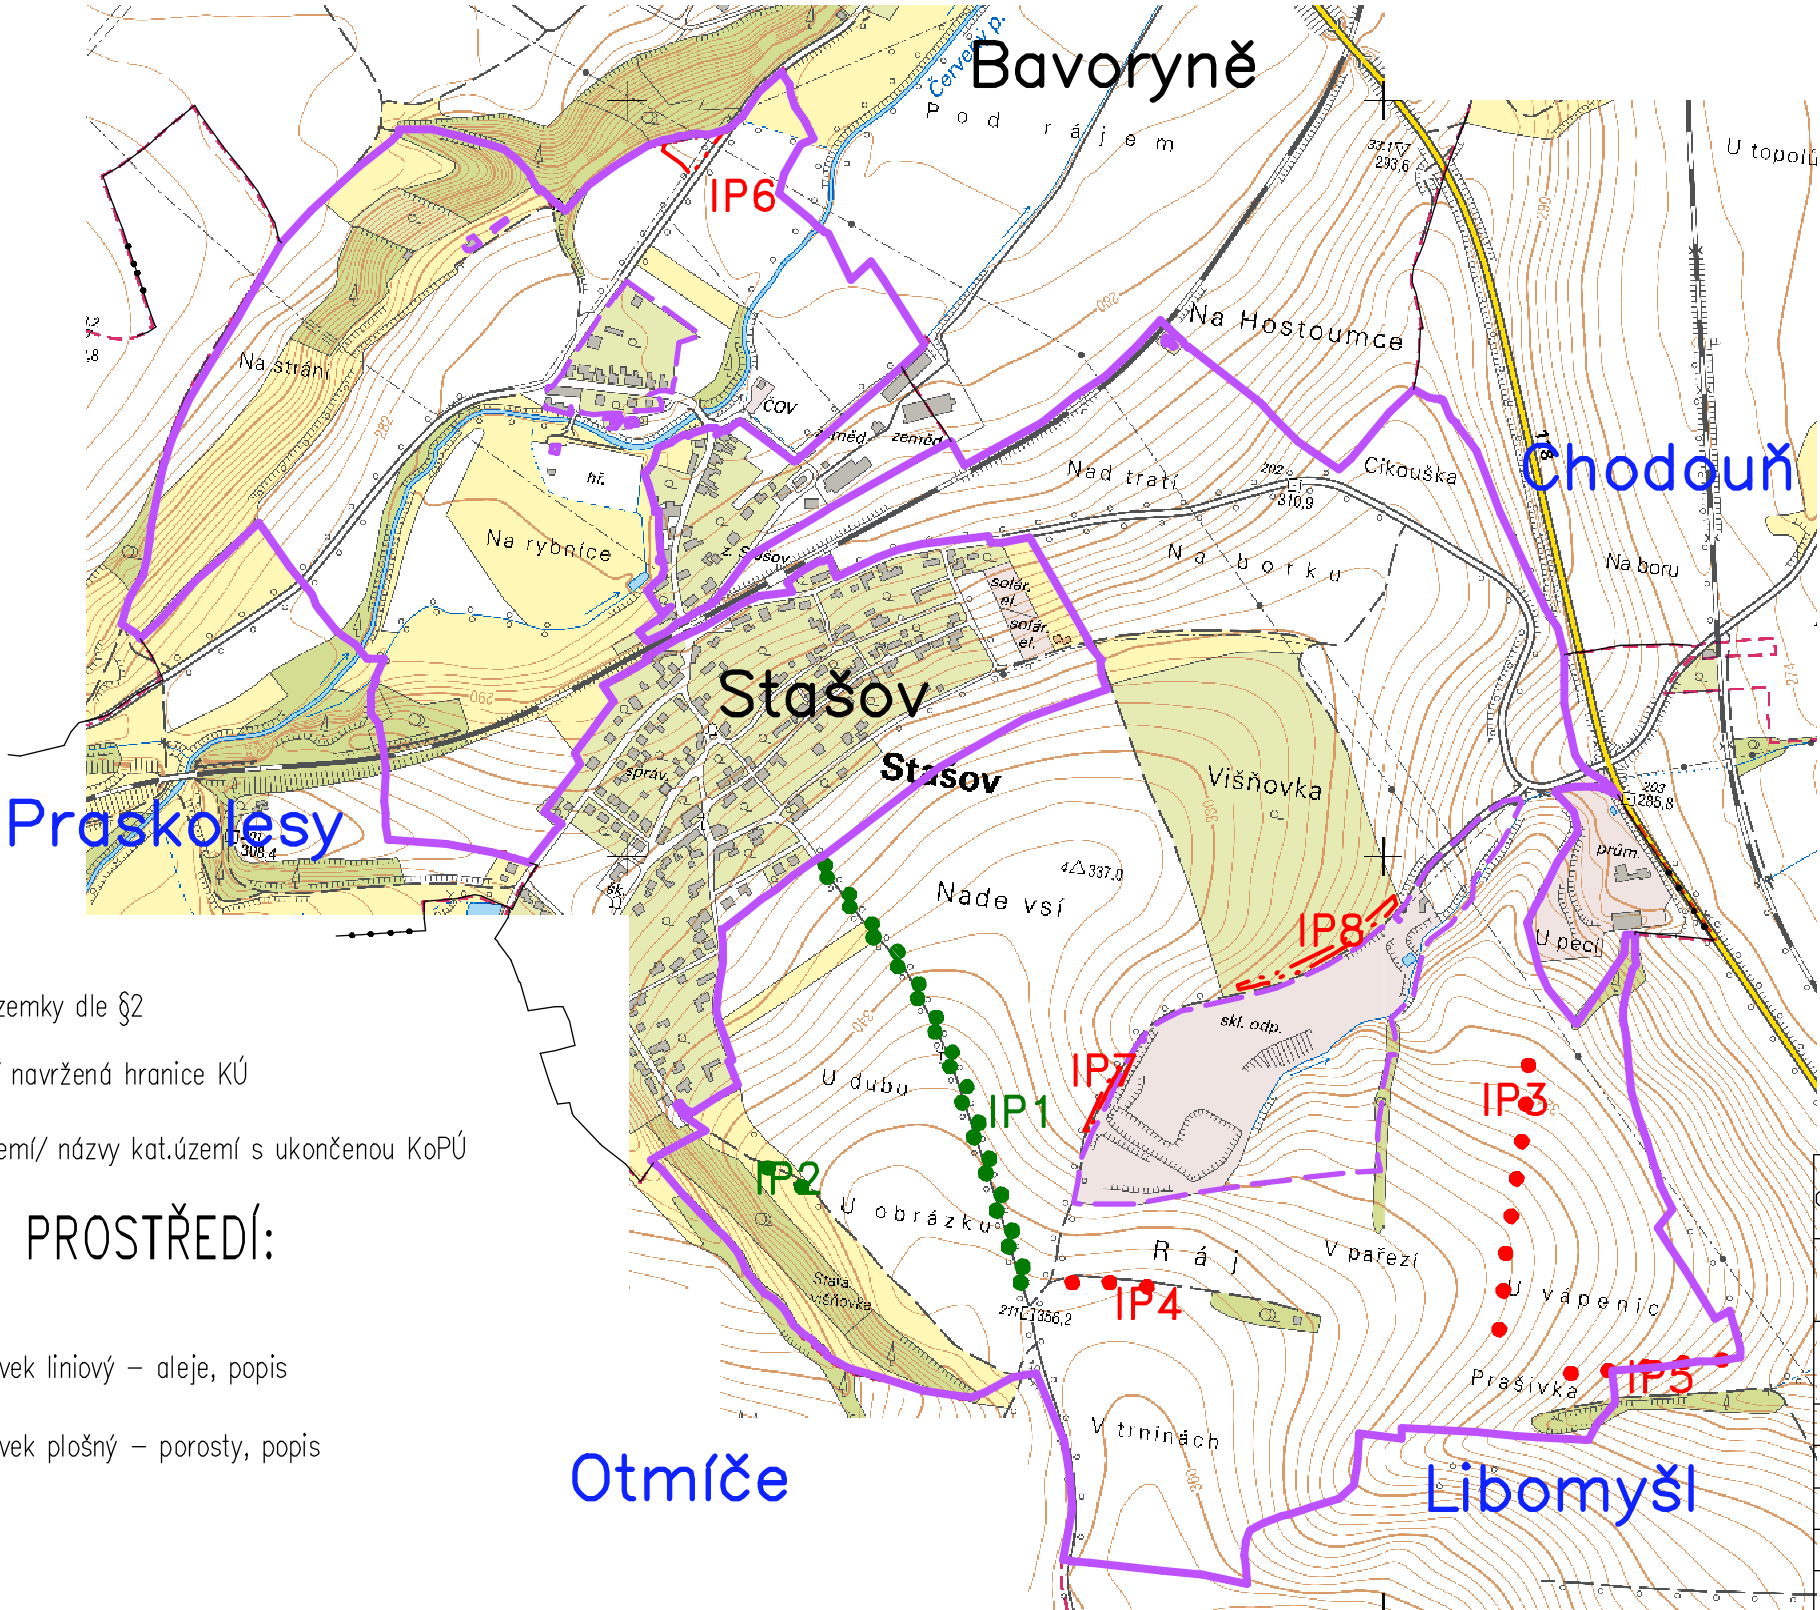

OBSAH VÝKR.	BE_Stašov_08986_DTR_OŽP_PREHLEDNA_SITUACE		ARCHIVNÍ ČÍSLO 3366–59/2017	
OBJEKT STAVBA	PŘEHLEDNÁ SITUACE OŽP – IP6 – TÚŇ		MĚŘÍTKO	1:10 000
			VÝŠK.SYSTÉM	Balt po vyrovnání
OBJEDNATEL	STÁTNÍ POZEMKOVÝ ÚŘAD KRAJSKÝ POZEMKOVÝ ÚŘAD PRO Středočeský kraj a hl. m. Praha POBOČKA BEROUN – Štefánikova 77/52, 150 00 Praha 5		SOUŘ.SYSTÉM	JTSK
			POČET A4	3
KATASTRÁLNÍ ÚZEMÍ Stašov u Zdic		OBEC Stašov	ZAK.ČÍSLO	59/2017
VEDOUČÍ ZAKÁZKY			DATUM	29.zář 2020
ODPOVĚDNÝ PROJEKTANT			Štefánikova 52, Praha 5 GEPARD s.r.o.	
ODPOVĚDNÝ PROJEKTANT				
GRAFICKÝ ZPRACOVAL				