
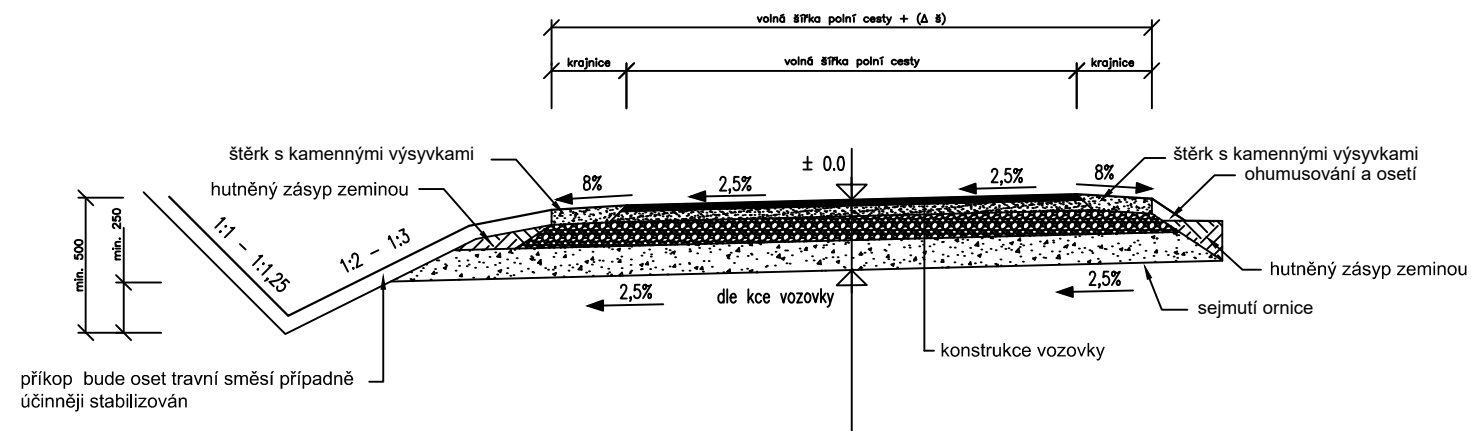


Vzorový řez - polní cesta VC5-R 4.5/20

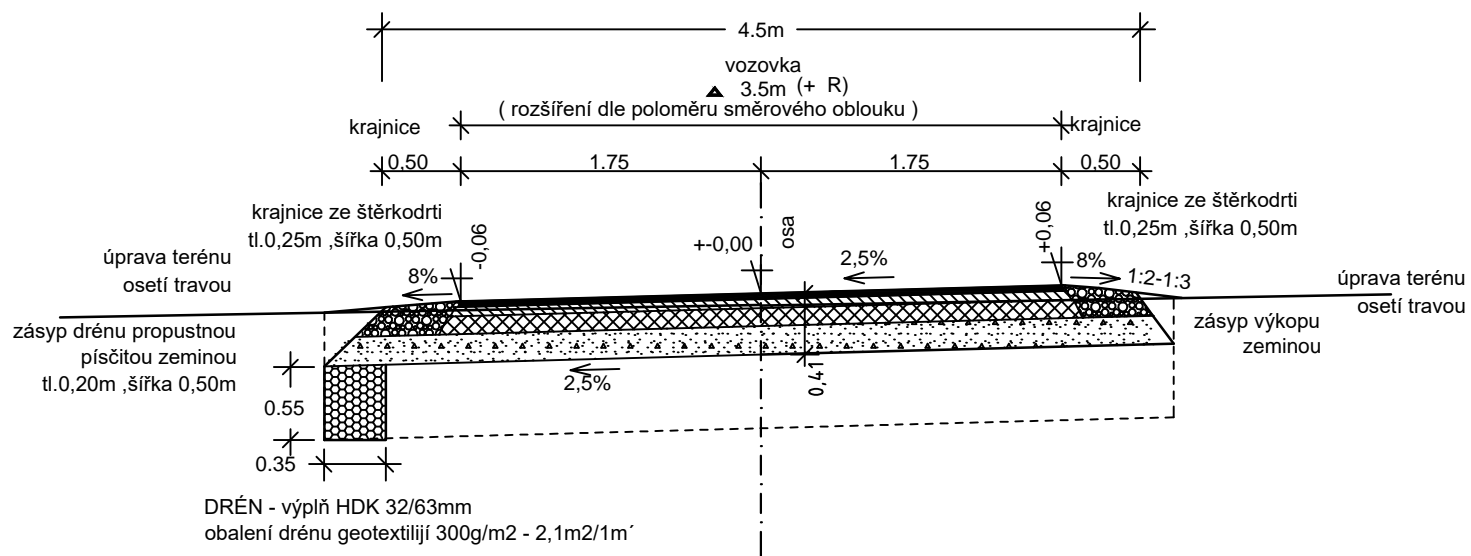

Příklady konstrukce vozovky:

<u>Konstrukce polní cesty, výhyben a sjezdů</u>			
40mm	ACO 11	asfaltový beton	ČSN 736121
70mm	ACP 16+	asfaltový beton	ČSN 736121
150mm	ŠDB	šterkodrt' (fr 0-45)	ČSN 736126
150 mm	ŠDB	šterkodrt' (fr 0-63)	ČSN 736126
410 mm	celkem		

OBSAH VÝKR.		BE_Stašov u Zdic_8986_DTR_PCE_VZOR_VC5-R		ARCHIVNÍ ČÍSLO		3393-59/2017			
OBJEKT STAVBA		VZOROVÉ ŘEZY VC5-R - k.ú. STAŠOV U ZDIC		MĚŘÍTKO		1:100			
				VÝŠK.SYSTÉM		Balt po vyrovnaní			
OBJEDNATEL		STÁTNÍ POZEMKOVÝ ÚŘAD KRAJSKÝ POZEMKOVÝ ÚŘAD PRO STŘEDOČESKÝ KRAJ POBOČKA BEROUN - Pod Hájem 324, 267 01 Králův Dvůr		SOUŘ.SYSTÉM		S-JTSK			
				POČET A4		2			
KATASTRÁLNÍ ÚZEMÍ		Stašov u Zdic		OBEC		Stašov		ZAK.ČÍSLO	59/2017
VEDOUCÍ ZAKÁZKY								DATUM	22. září 2020
ODPOVĚDNÝ PROJEKTANT								Štefánikova 52, Praha 5 GEPARD s.r.o.	
GRAFICKY ZPRACOVAL									
ZAMĚŘIL									