




VZOROVÝ PŘÍČNÝ ŘEZ PŘÍVODNÍM KORYTEM M 1:100

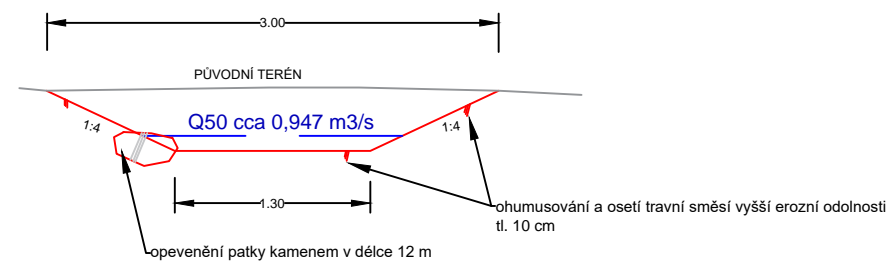

ŘEZ PŘELIVEM M1:50

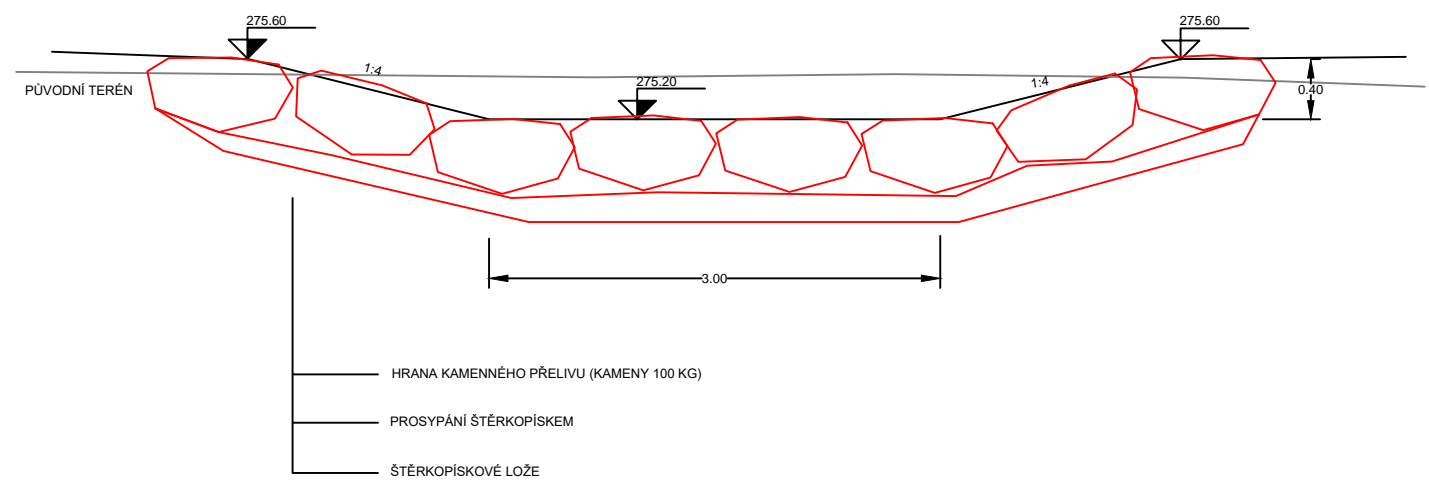

VZOROVÝ PŘÍČNÝ ŘEZ TŮNÍ M 1:100

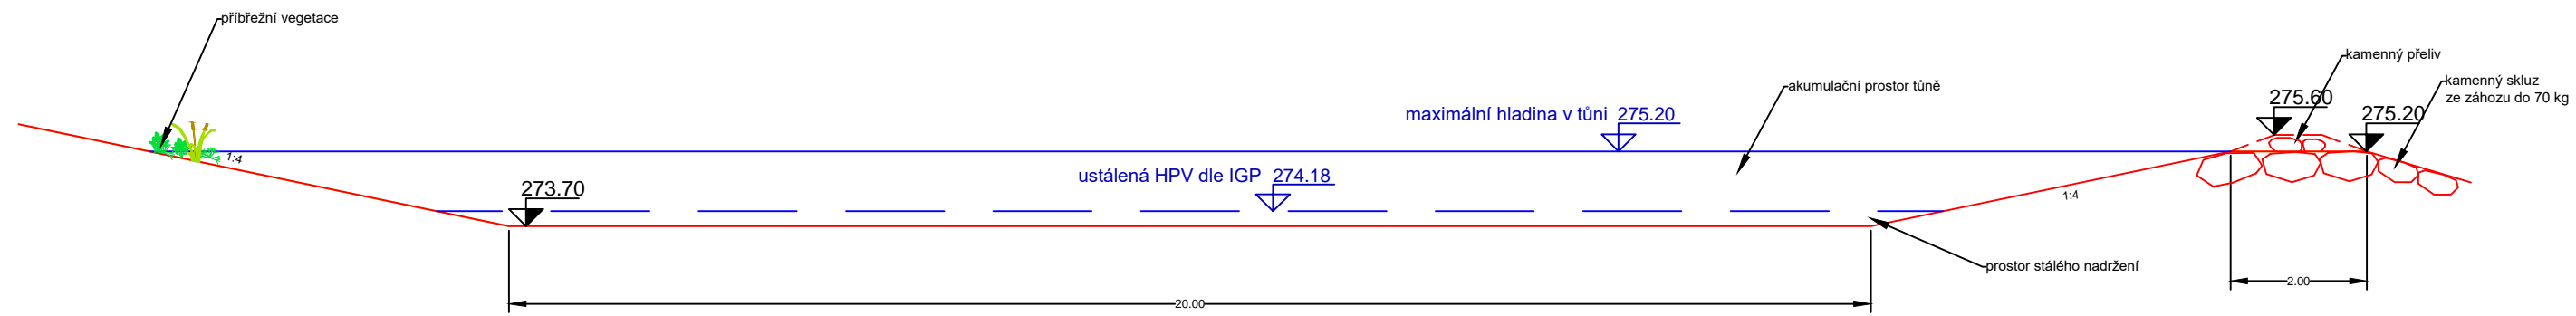

OBSAH VÝKR.	BE_Stašov u Zdic_8986_DTR_OŽP_VZOR_IP6 - tůň		3374-59/2017	
OBJEKT STAVBA	VZOROVÉ ŘEZY IP6 - tůň - k.ú. STAŠOV U ZDIC		ARCHIVNÍ ČÍSLO	
			MĚŘÍTKO	1:100
OBJEDNATEL	STÁTNÍ POZEMKOVÝ ÚŘAD KRAJSKÝ POZEMKOVÝ ÚŘAD PRO STŘEDOČESKÝ KRAJ POBOČKA BEROUN - Pod Hájem 324, 267 01 Králův Dvůr		VÝŠK.SYSTÉM	Balt po vyrovnání
			SOUŘ.SYSTÉM	S-JTSK
			POČET A4	2
KATASTRÁLNÍ ÚZEMÍ		Stašov u Zdic	OBEC	Stašov
VEDOUČÍ ZAKÁZKY			ZAK.ČÍSLO	59/2017
ODPOVĚDNÝ PROJEKTANT			DATUM	22. září 2020
GRAFICKÝ ZPRACOVAL			GEPARD s. r. o. Štefánikova 52, Praha 5	
ZAMĚŘIL				