

LEGENDA G5 – HLAVNÍ VÝKRES:
ZÁKLADNÍ ÚDAJE:

skutečný stav

návrh

mimo obvod

k.ú.Chlustina/k.ú. Otmíče

OPATŘENÍ KE ZPŘÍSTUPNĚNÍ POZEMKŮ:

stav

návrh

VC5

SP1

P6

B7

VN1/OP4

P5

B6

- popis

Obvod KoPÚ

Neřešené pozemky dle §2

Hranice KÚ

Názvy kat.území/ názvy kat.území s ukončenou KoPÚ
- popis


Polní cesta VC5

Odvodnění cesty příkopem SP1

Propustek

Brod

VN2 – Svodný průleh / ochranný příkop OP4

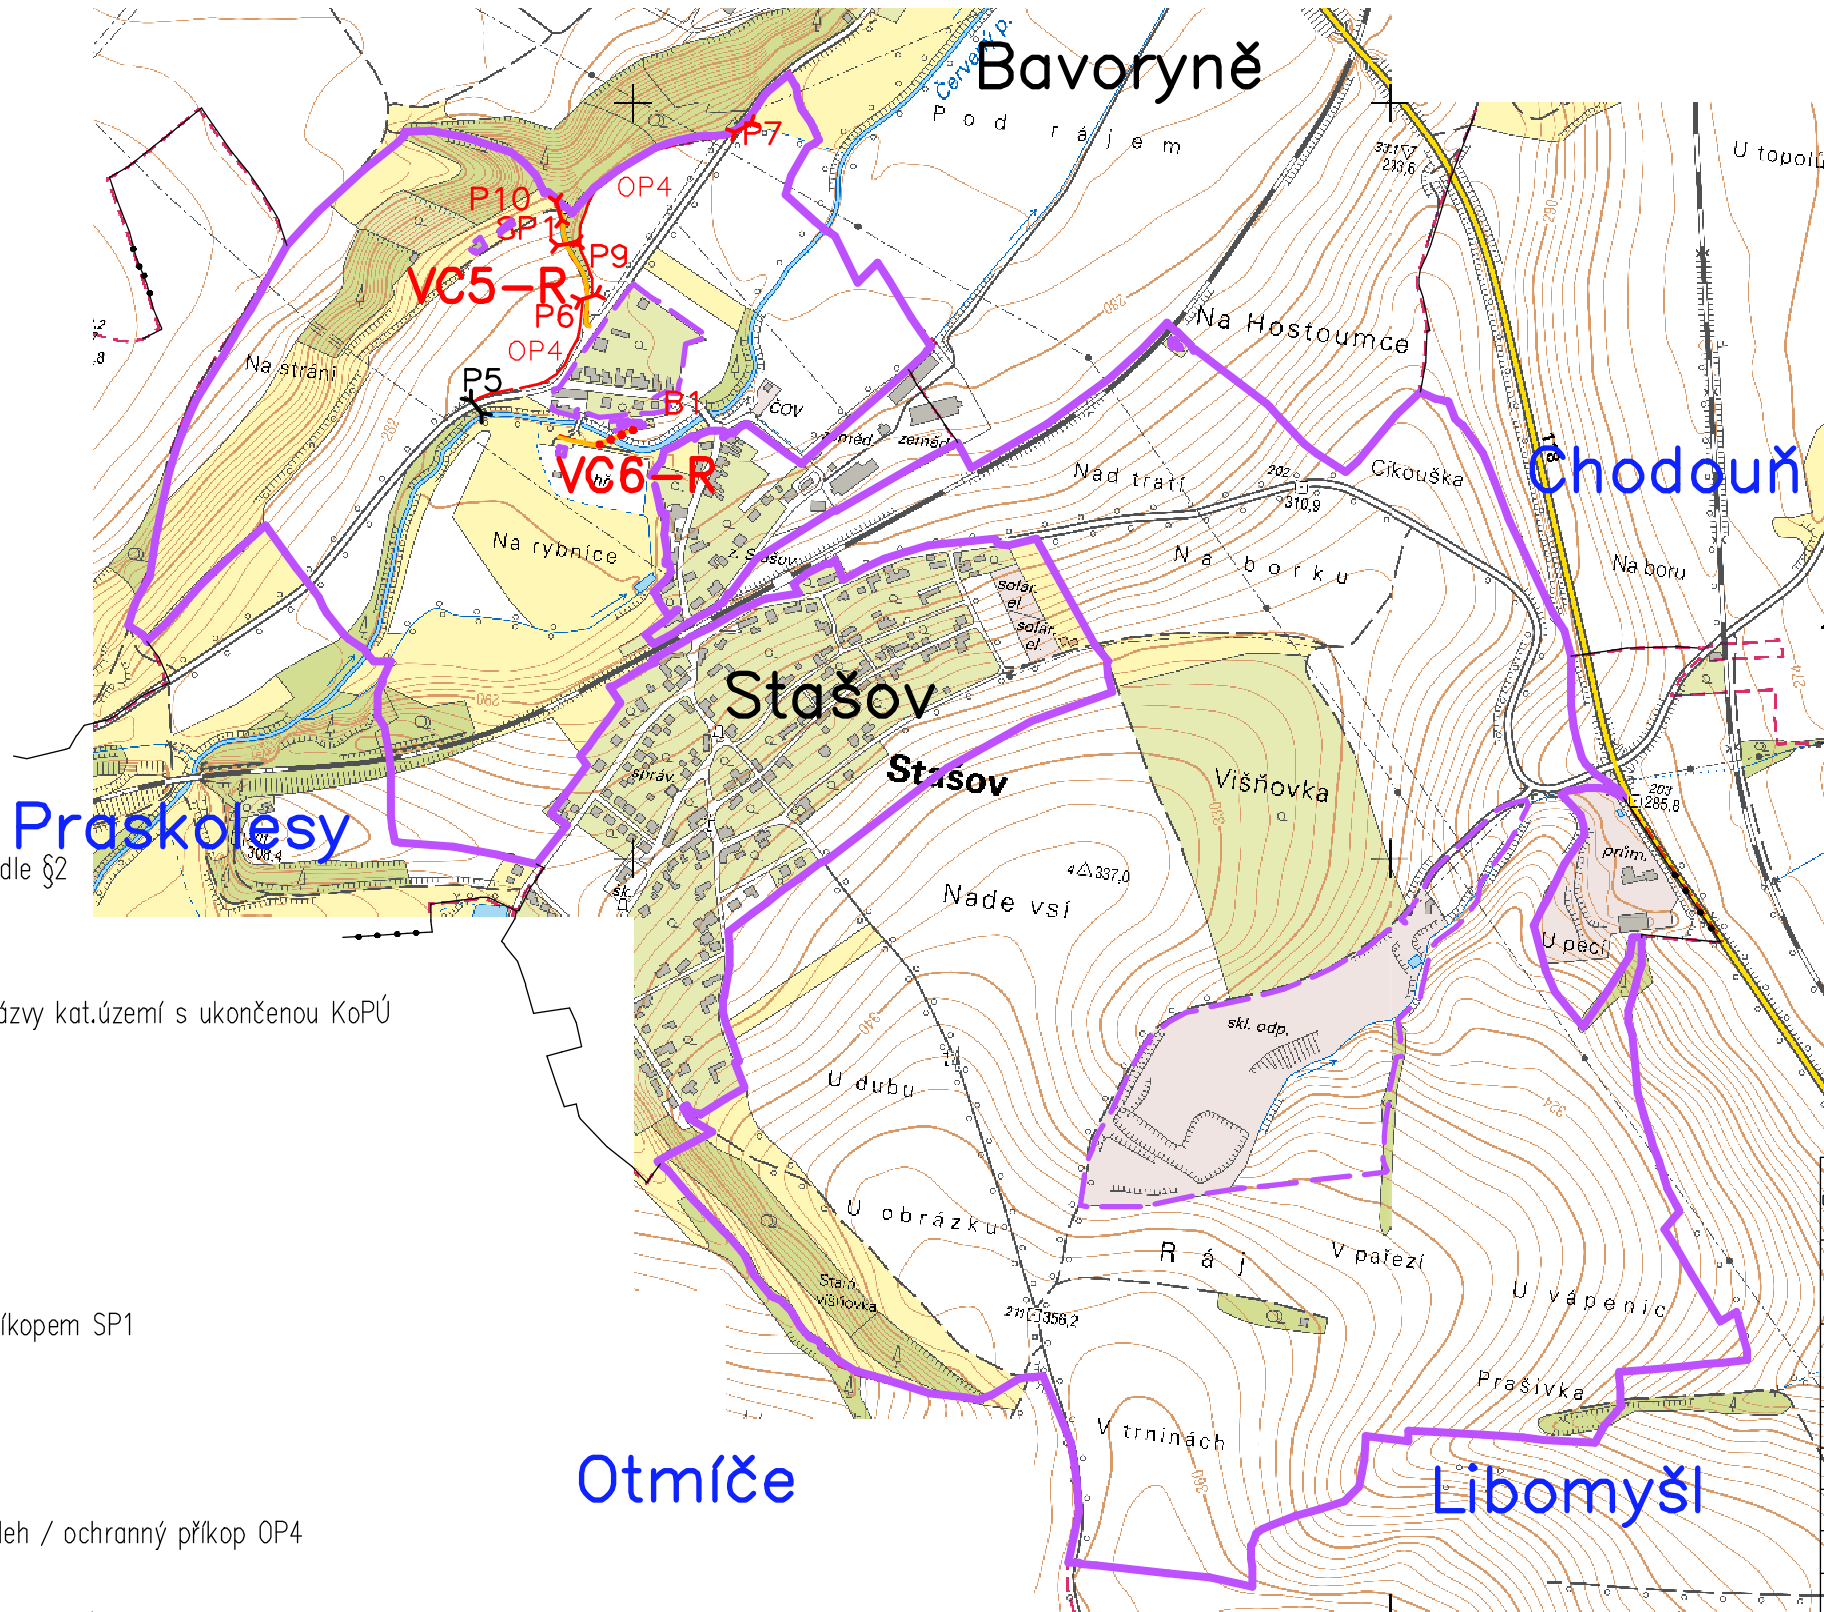

OBSAH VÝKR.	BE_Stašov_08986_DTR_PCE_PREHLEDNA_SITUACE	ARCHIVNÍ ČÍSLO 3369–59/2017	
OBJEKT STAVBA	PŘEHLEDNÁ SITUACE VHO – VC5 – VC6 – B1	MĚŘÍTKO	1:10 000
OBJEDNATEL	STÁTNÍ POZEMKOVÝ ÚŘAD KRAJSKÝ POZEMKOVÝ ÚŘAD PRO Středočeský kraj a hl. m. Praha POBOČKA BEROÚN – Štefánikova 77/52, 150 00 Praha 5	VÝŠK.SYSTÉM	Balt po vyrovnání
		SOUŘ.SYSTÉM	JTSK
KATASTRÁLNÍ ÚZEMÍ	Stašov u Zdic	POČET A4	3
VEDOUcí ZAKÁZKY	OBEC Stašov	ZAK.ČÍSLO	59/2017
ODPOVĚDNÝ PROJEKTANT		DATUM	29.září 2020
GRAFICKY ZPRACOVAL		Štefánikova 52, Praha 5 GEPARD s.r.o.	
–	–		