



P 4,5 / 30 KONSTRUKCE PMH - REDUKOVANÁ ŠÍŘKA (HRÁZ PODOLSKÉHO RYBNÍKA)

Vzorový příčný řez

M 1:50

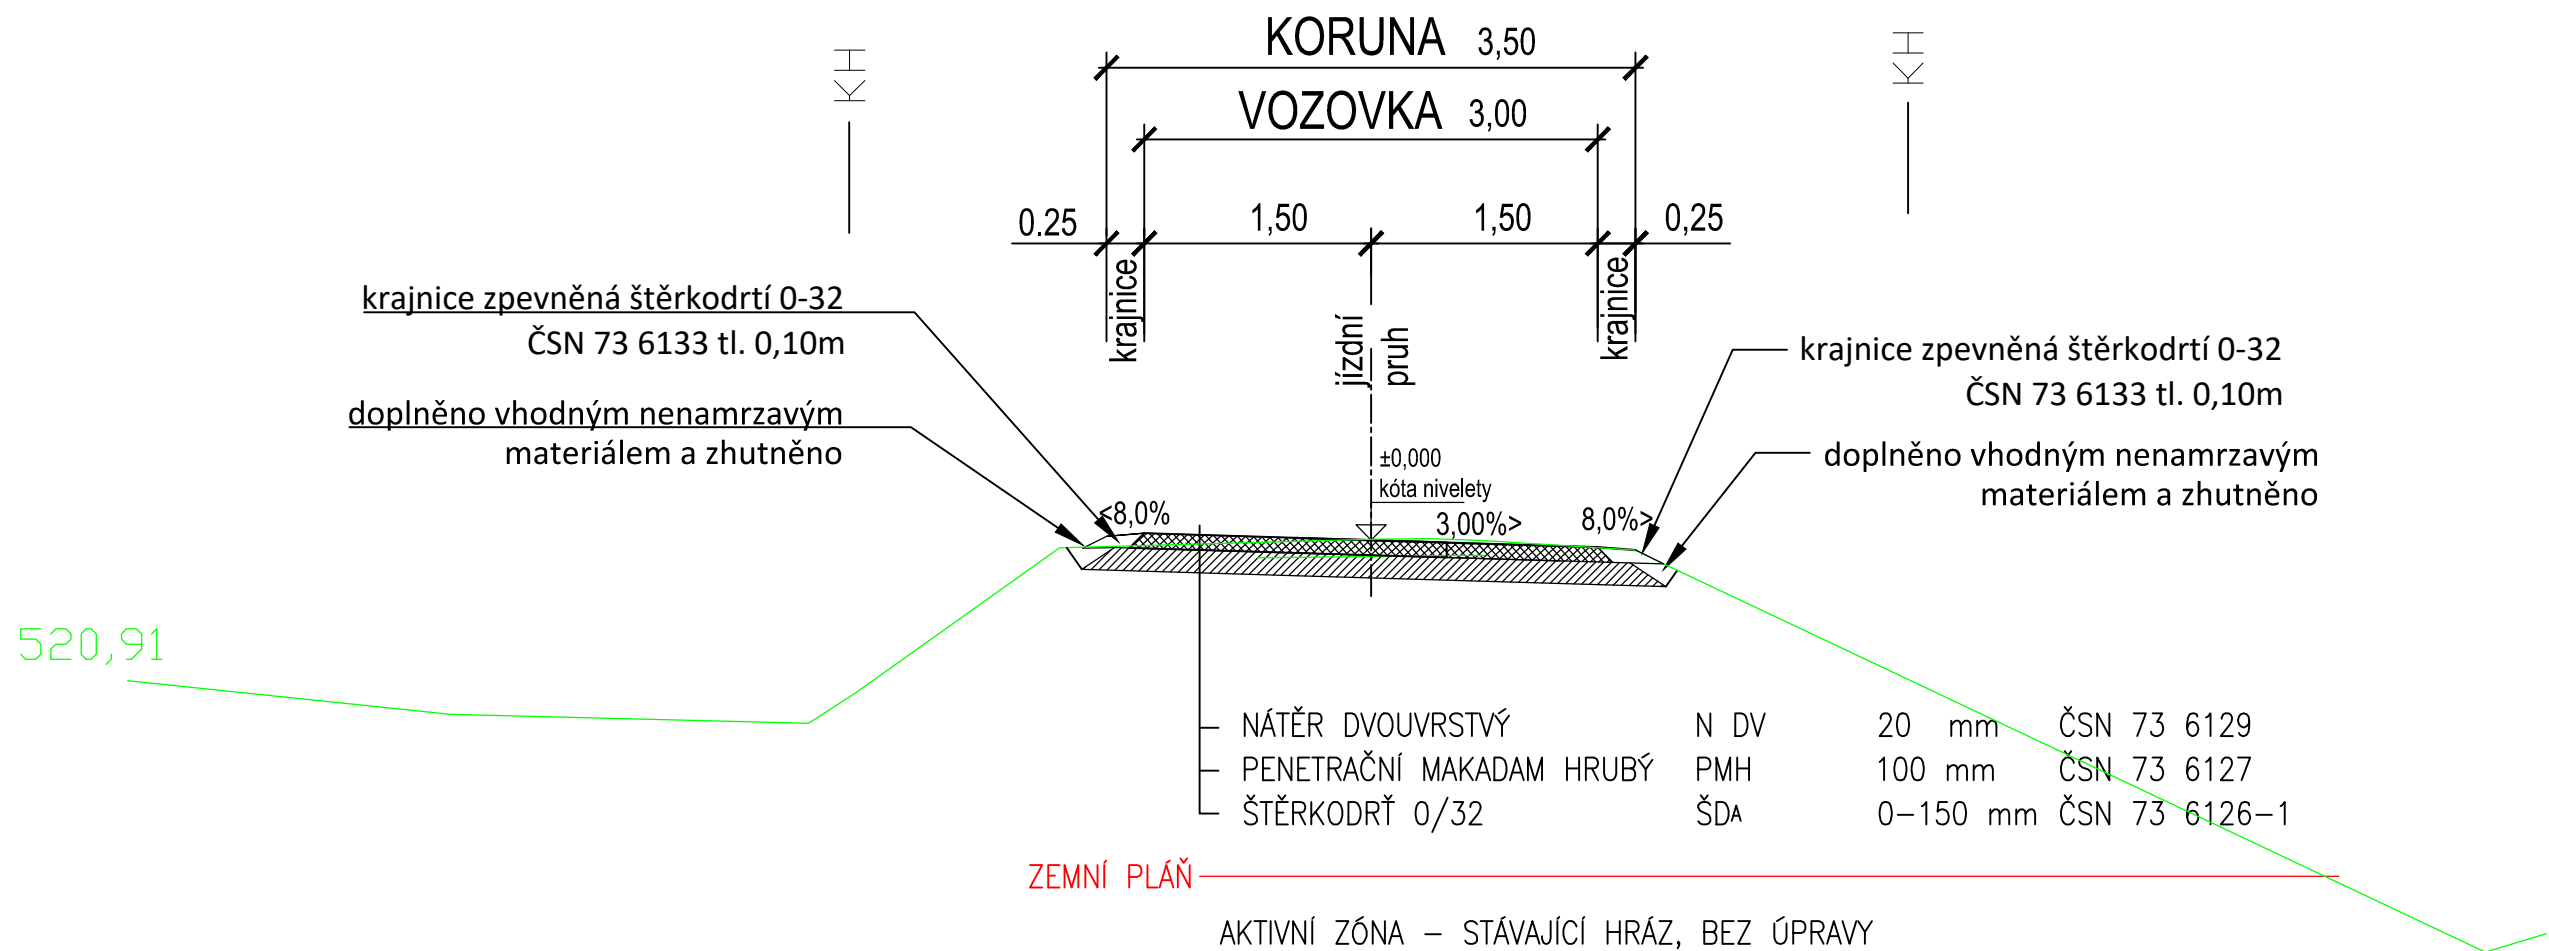

Zodpovědný projektant	Ing. Oldřich Slováček	<div>S-pro servis s.r.o.</div> <div>Pivovarská 1272</div> <div>388 01 Blatná</div> <div>tel.: 775 752 294</div> <div>iČ 060 16 910</div> <div></div>	
Vypracovali	Ing. Matěj Slováček MgA. Eva Yvetta Amatya Ing. arch. Kateřina Řebřínová	Datum	02/2022
		Stupeň PD	DSP
Investor	Česká republika – Státní pozemkový úřad IČO 01312774 Krajský pozemkový úřad pro Jihočeský kraj Pobočka Strakonice Palackého náměstí 1090, 386 01 Strakonice	Formát	A3
		Měřítko	1:50
Stavba	POLNÍ CESTY MAČKOV	Číslo výkresu	Číslo paré
Stavební objekt	SO 101 - Polní cesta HC9 k.ú. Mačkov	D.1.1.2.c.1.2	
Název výkresu	VZOROVÝ PŘÍČNÝ ŘEZ - HRÁZ RYBNÍKA		