



P 4,5 / 30 KONSTRUKCE PMH - NA HRÁZI RYBNÍKA ST. 1,690 km  
Vzorový příčný řez  
M 1:50  
KONSTRUKCE VOZOVKY PN 6-1, TDZ VI  
NÁVRHOVÁ ÚROVEŇ PORUŠENÍ VOZOVKY: D2  
Modul přetvárnosti podkladní vrstvy min. 30MPa

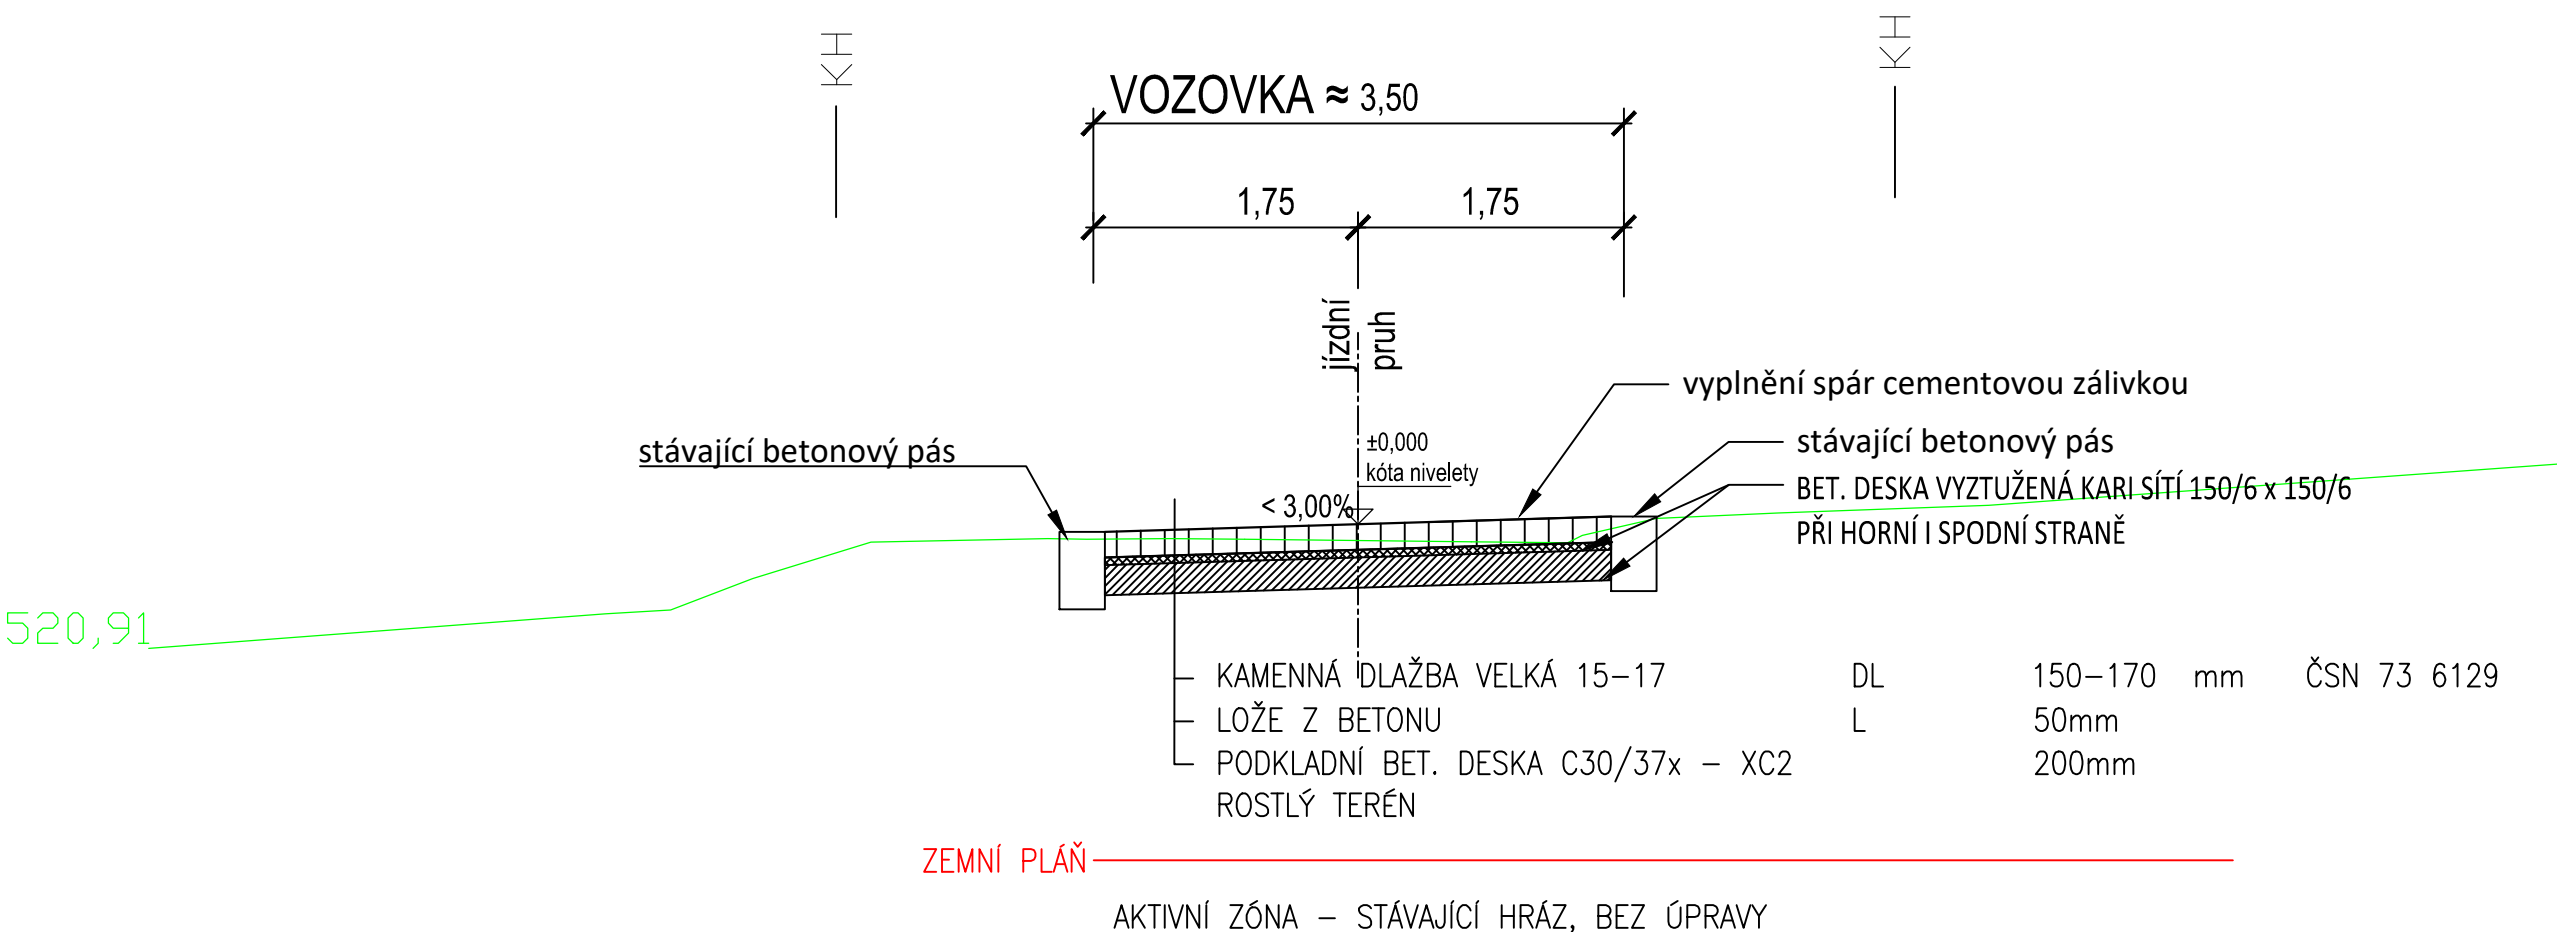

Zodpovědný projektant	Ing. Oldřich Slováček	<div>S-pro servis s.r.o. Pivovarská 1272 388 01 Blatná tel.: 775 752 294 iČ 060 16 910</div> 	
Vypracovali	Ing. Matěj Slováček MgA. Eva Yvetta Amatya Ing. arch. Kateřina Řebříňová	Datum	02/2022
		Stupeň PD	DSP
Investor	Česká republika – Státní pozemkový úřad iČO 01312774 Krajský pozemkový úřad pro Jihočeský kraj Pobočka Strakonice Palackého náměstí 1090, 386 01 Strakonice	Formát	A3
		Měřítko	1:50
Stavba	POLNÍ CESTY MAČKOV	Číslo výkresu	Číslo paré
Stavební objekt	SO 102 - Polní cesta HC10 k.ú. Mačkov	D.1.1.2.c.2.3	
Název výkresu	VZOROVÝ PŘÍČNÝ ŘEZ - HRÁZ RYBNÍKA		