

P 4,5 / 30 KONSTRUKCE PMH - PLNÁ KONSTRUKCE


Vzorový příčný řez

M 1:50

KONSTRUKCE VOZOVKY PN 6-1, TDZ VI

NÁVRHOVÁ ÚROVEŇ PORUŠENÍ VOZOVKY: D2


Modul přetvárnosti podkladní vrstvy min. 30MPa

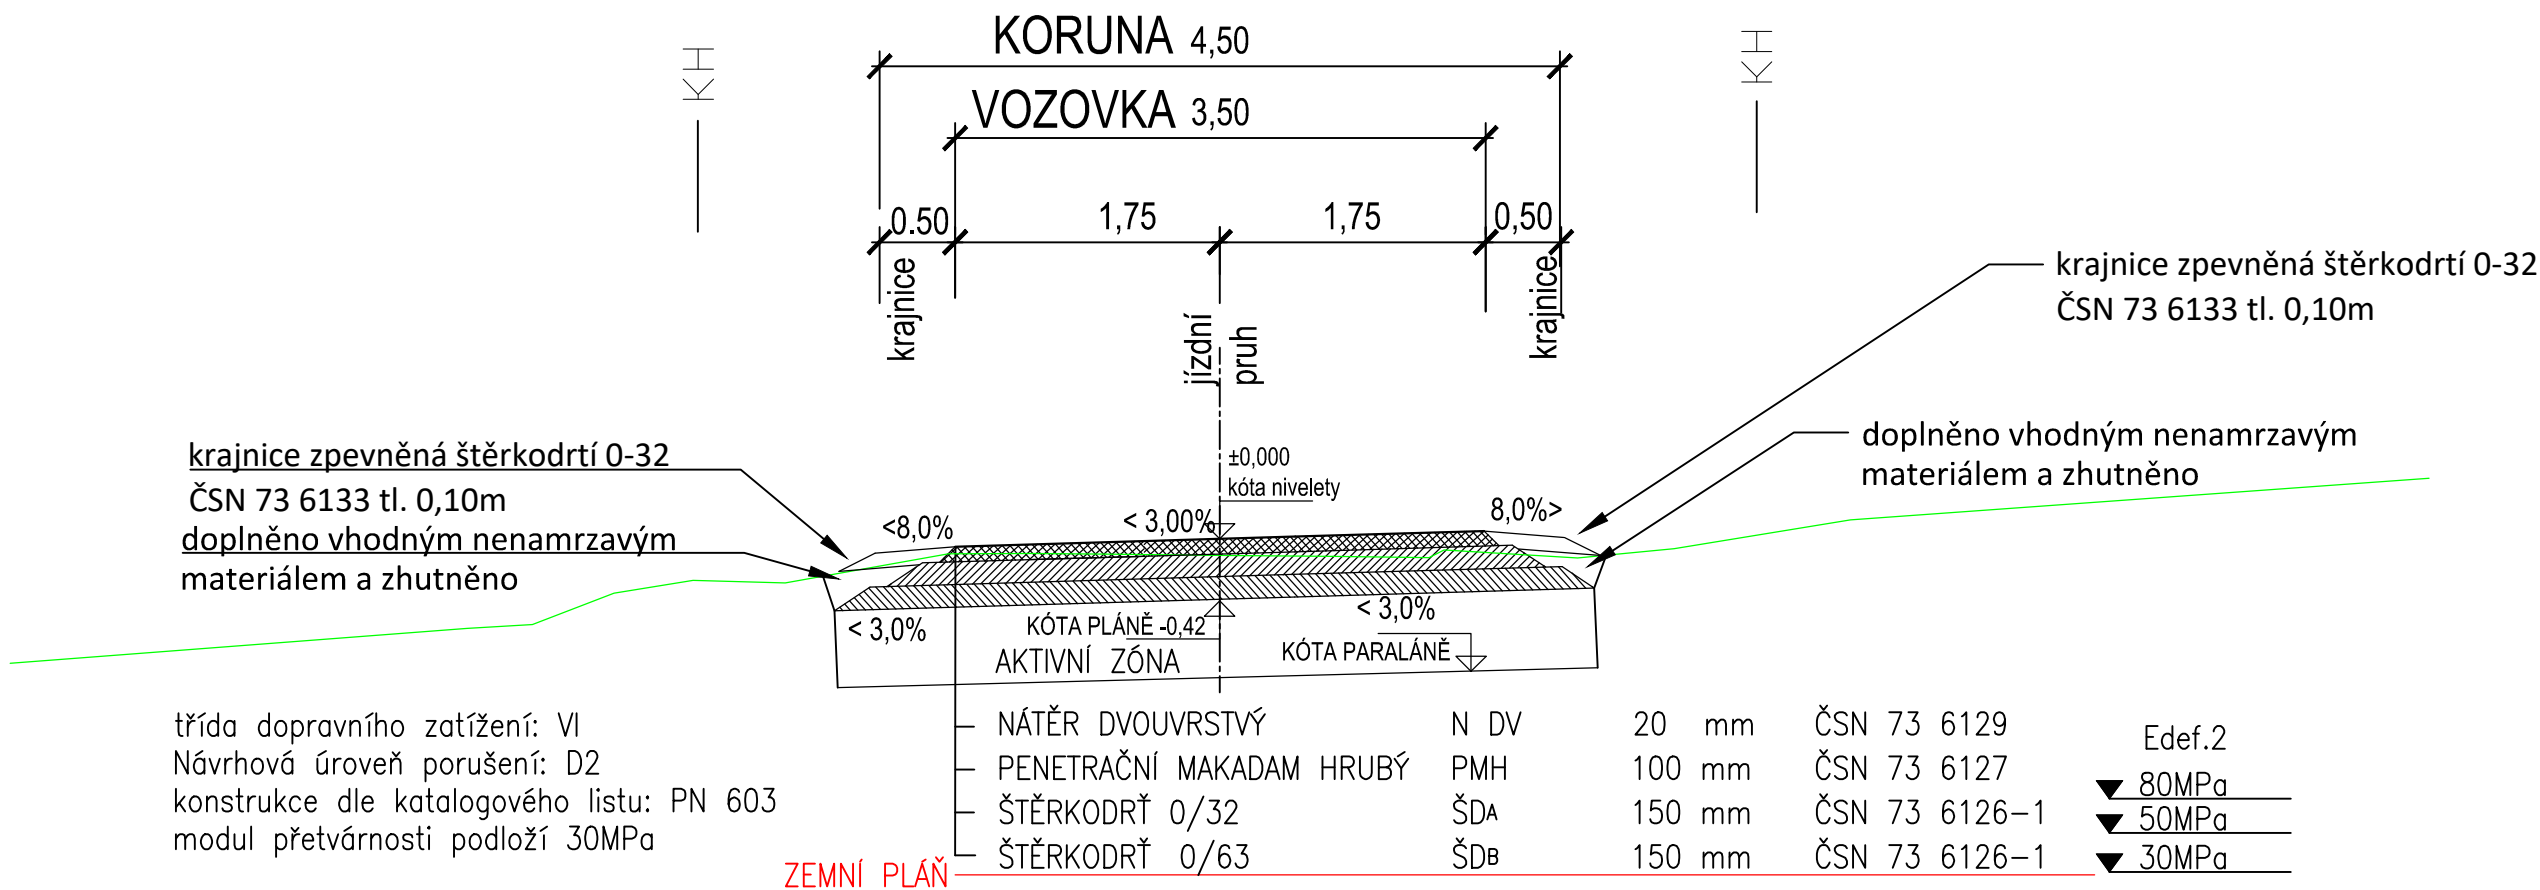

třída dopravního zatížení: VI
Návrhová úroveň porušení: D2
konstrukce dle katalogového listu: PN 603
modul přetvárnosti podloží 30MPa

ZEMNÍ PLÁŇ

konstrukce celkem Hv=420 mm
ÚPRAVA AKTIVNÍ ZÓNY DLE GEOLOGICKÉHO PRŮZKUMU

| | | | |
|--|--------------------------------------|---|----------------------|
| Zodpovědný projektant Ing. Oldřich Slováček | | S-pro servis s.r.o. Pivovarská 1272 388 01 Blatná tel.: 775 752 294 iČ 060 16 910 | |
| Vypracovali Ing. Matěj Slováček MgA. Eva Yvetta Amatya Ing. arch. Kateřina Řebříňová | |  | |
| Investor Česká republika – Státní pozemkový úřad IČO 01312774 Krajský pozemkový úřad pro Jihočeský kraj Pobočka Strakonice Palackého náměstí 1090, 386 01 Strakonice | Datum | 02/2022 | |
| | Stupeň PD | DSP | |
| | Formát | A3 | |
| Stavba | POLNÍ CESTY MAČKOV | | Měřítko 1:50 |
| Stavební objekt | SO 101 - Polní cesta HC9 k.ú. Mačkov | | Číslo paré |
| Název výkresu | VZOROVÝ PŘÍČNÝ ŘEZ | | D.1.1.2.c.1.1 |