
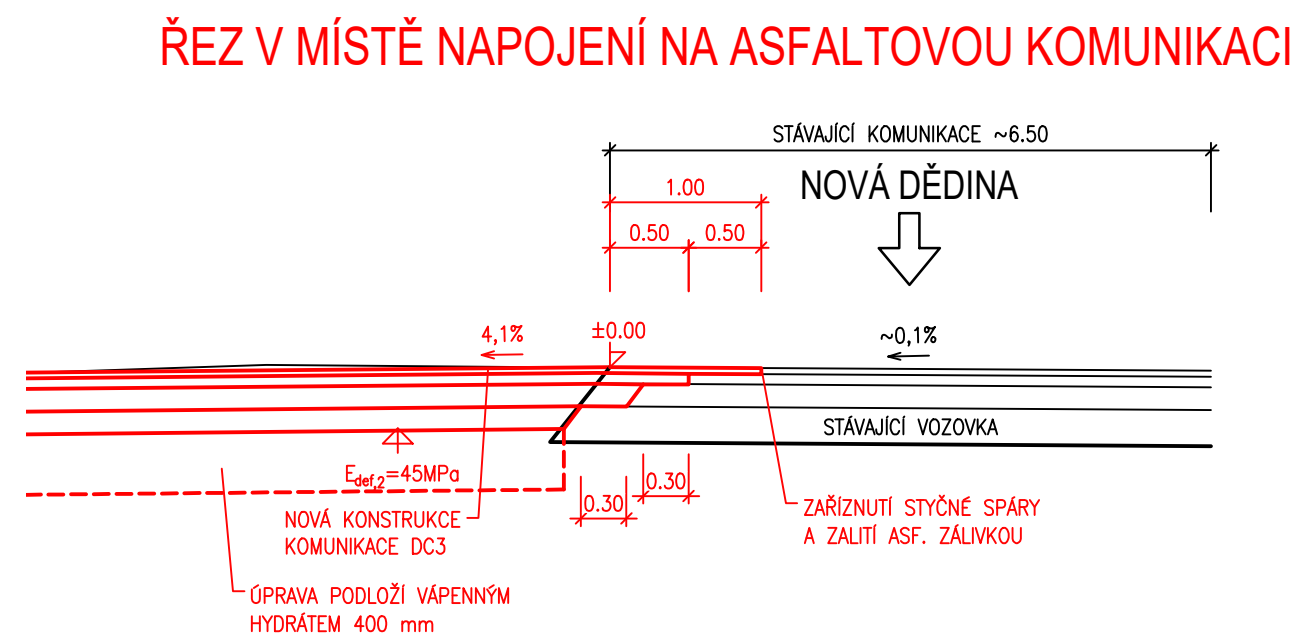
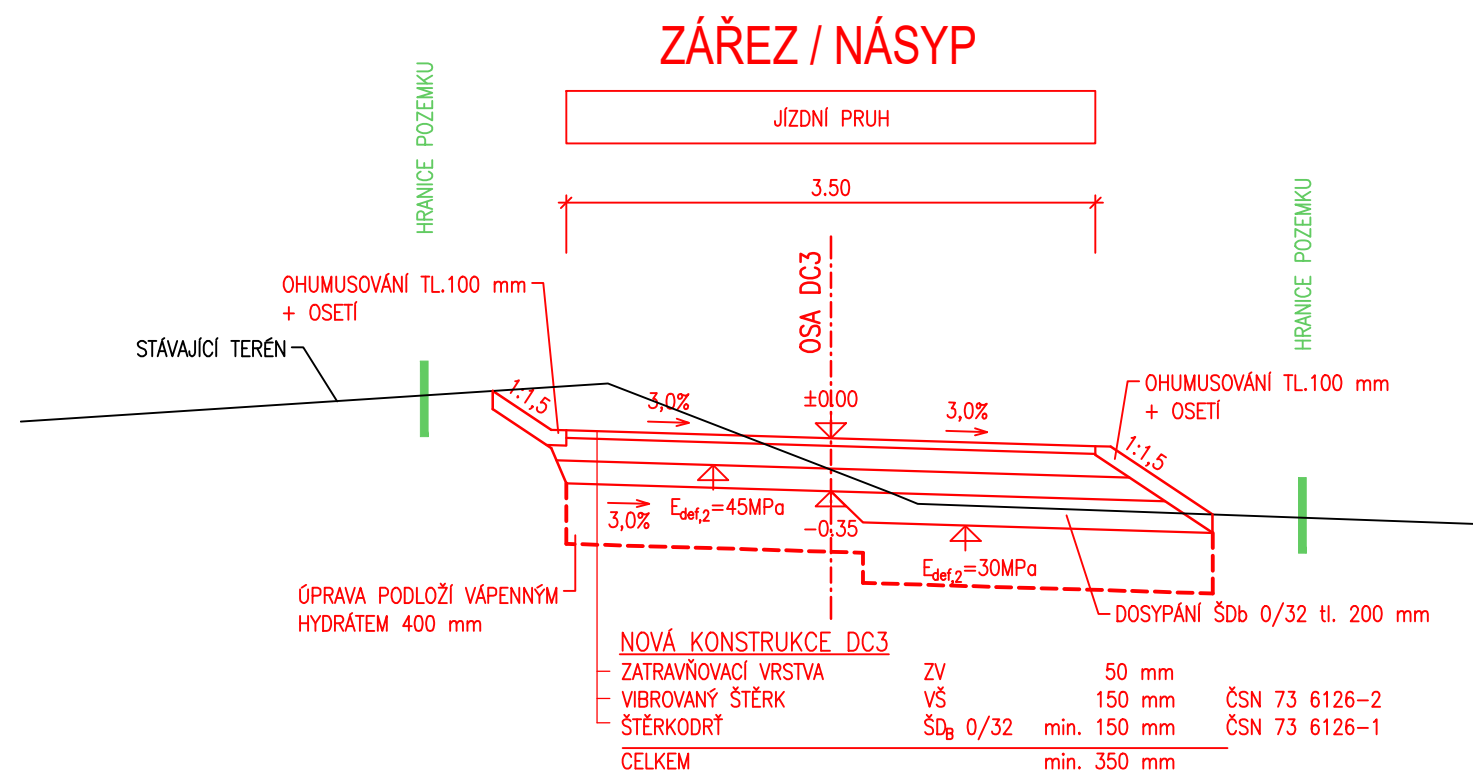
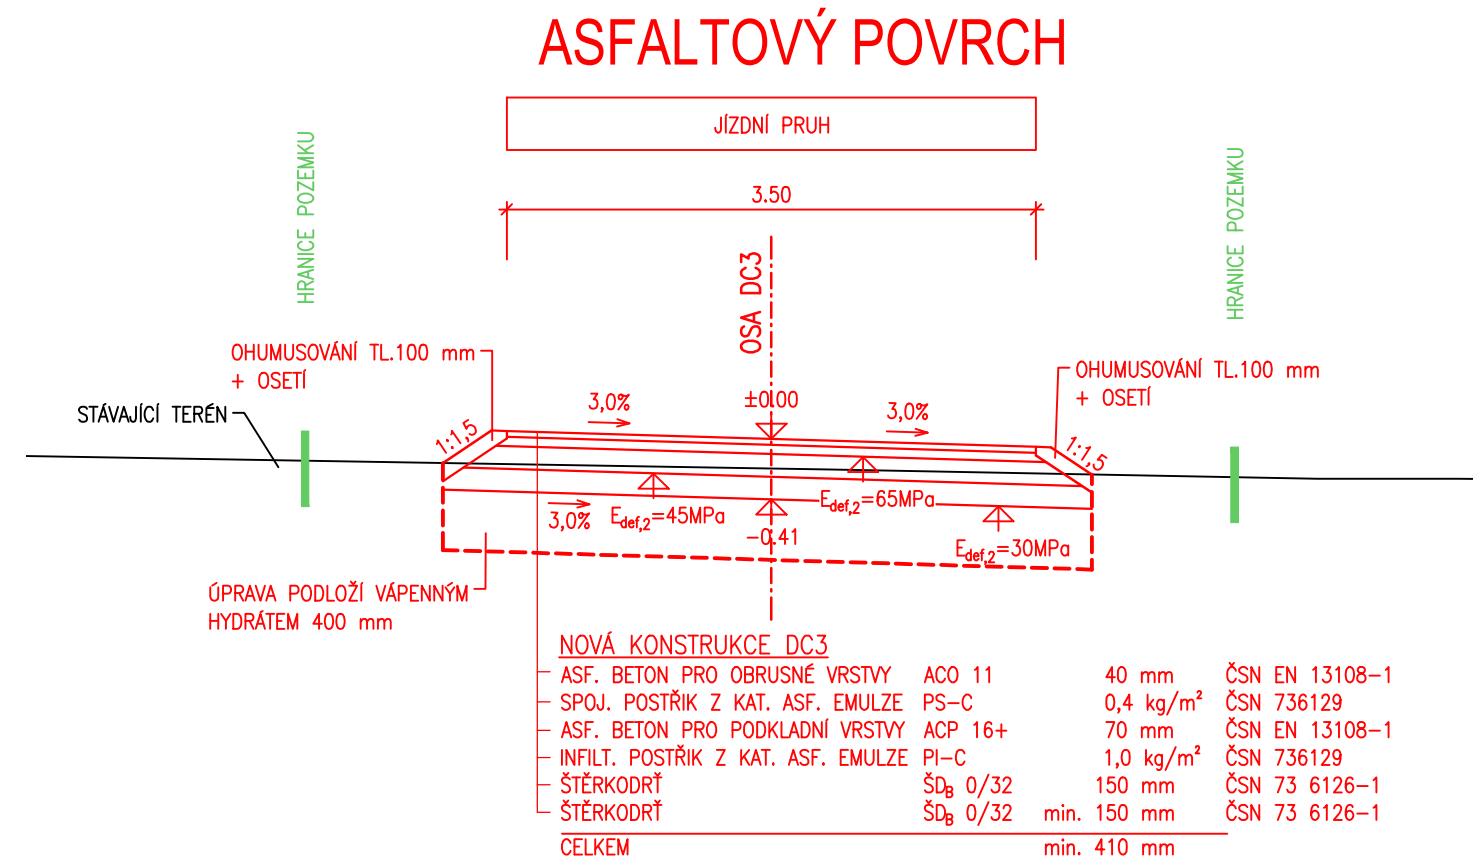



VZOROVÉ PŘÍČNÉ ŘEZY

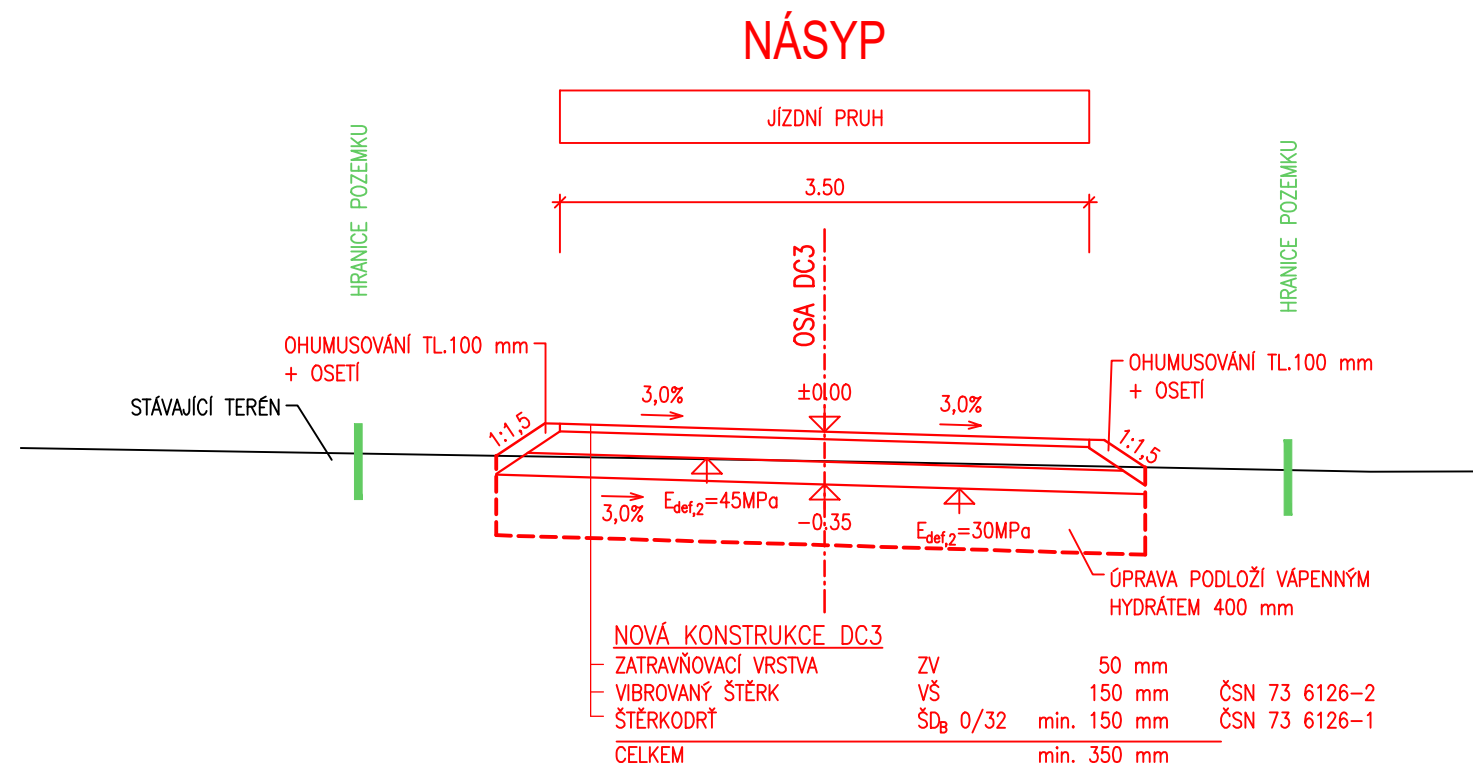

VYPRACOVAL		ZODP. PROJEKTANT		VED. PROJEKTANT		 vodohospodářský atelier s.r.o., Růženeč 54, 644 00 Brno	
Ing. Pučálka		Ing. Hráček		Ing. Hráček			
KRAJ	OLOMOUCKÝ	K.Ú.	NOVÁ DĚDINA U UNIČOVA			ARCH.ČÍSLO	14/22
INVESTOR	ČR–SPÚ, KPÚ PRO OLOMOUCKÝ KRAJ, P. OLOMOUČ					DATUM	10/2022
STAVBA AKCE	REALIZACE SPOLEČNÝCH ZAŘÍZENÍ V K.Ú. NOVÁ DĚDINA U UNIČOVA I. ETAPA					STUPEŇ	DSP, DPS
OBJEKT	S0102 POLNÍ CESTA DC3					FORMÁT	3 A4
OBSAH	VZOROVÉ PŘÍČNÉ ŘEZY					MĚŘÍTKO	1:50
						PŘÍLOHA Č.	PARÉ Č.
						D.2.4	