
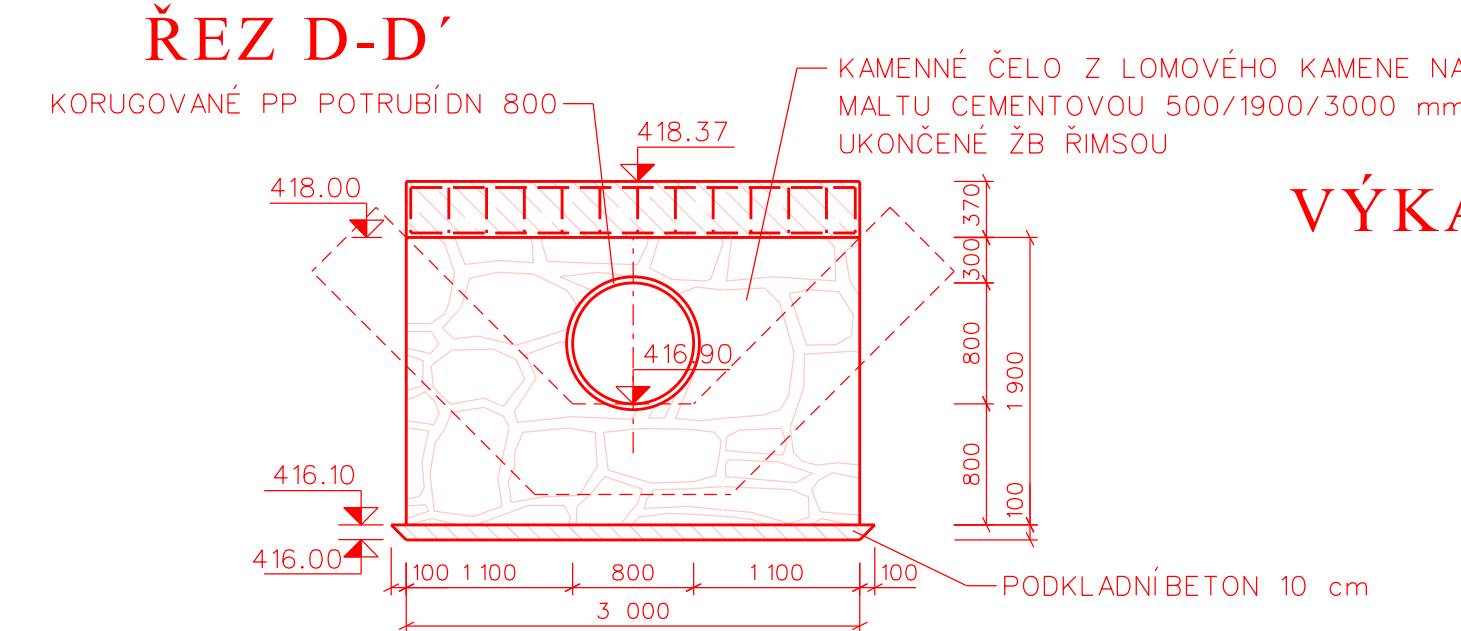
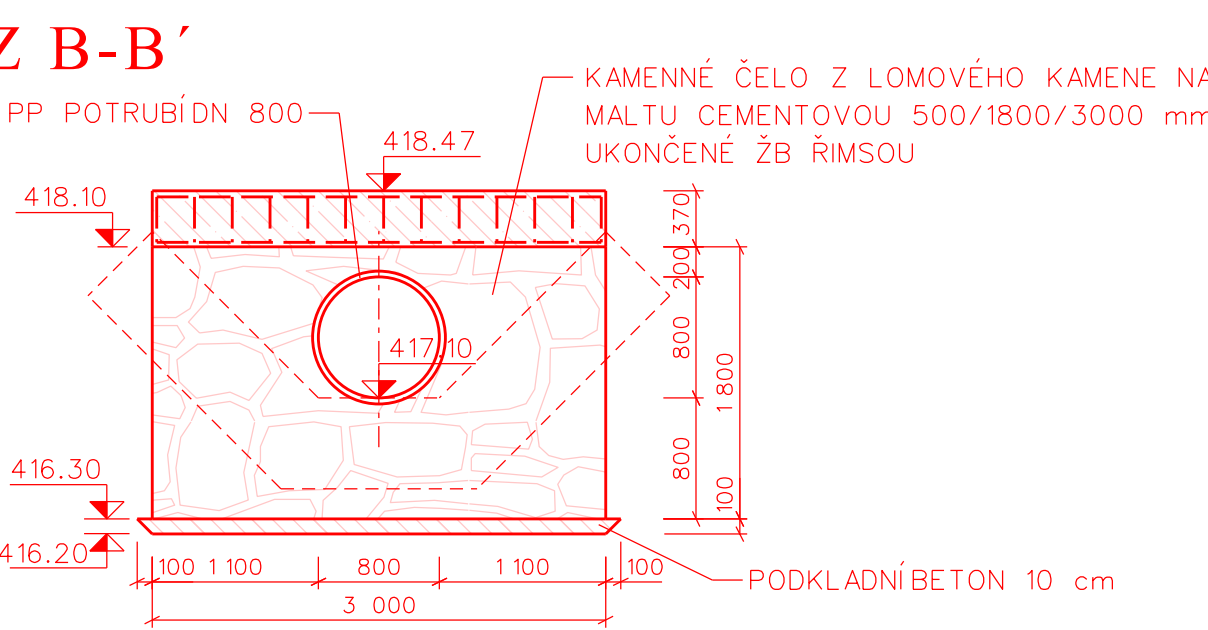
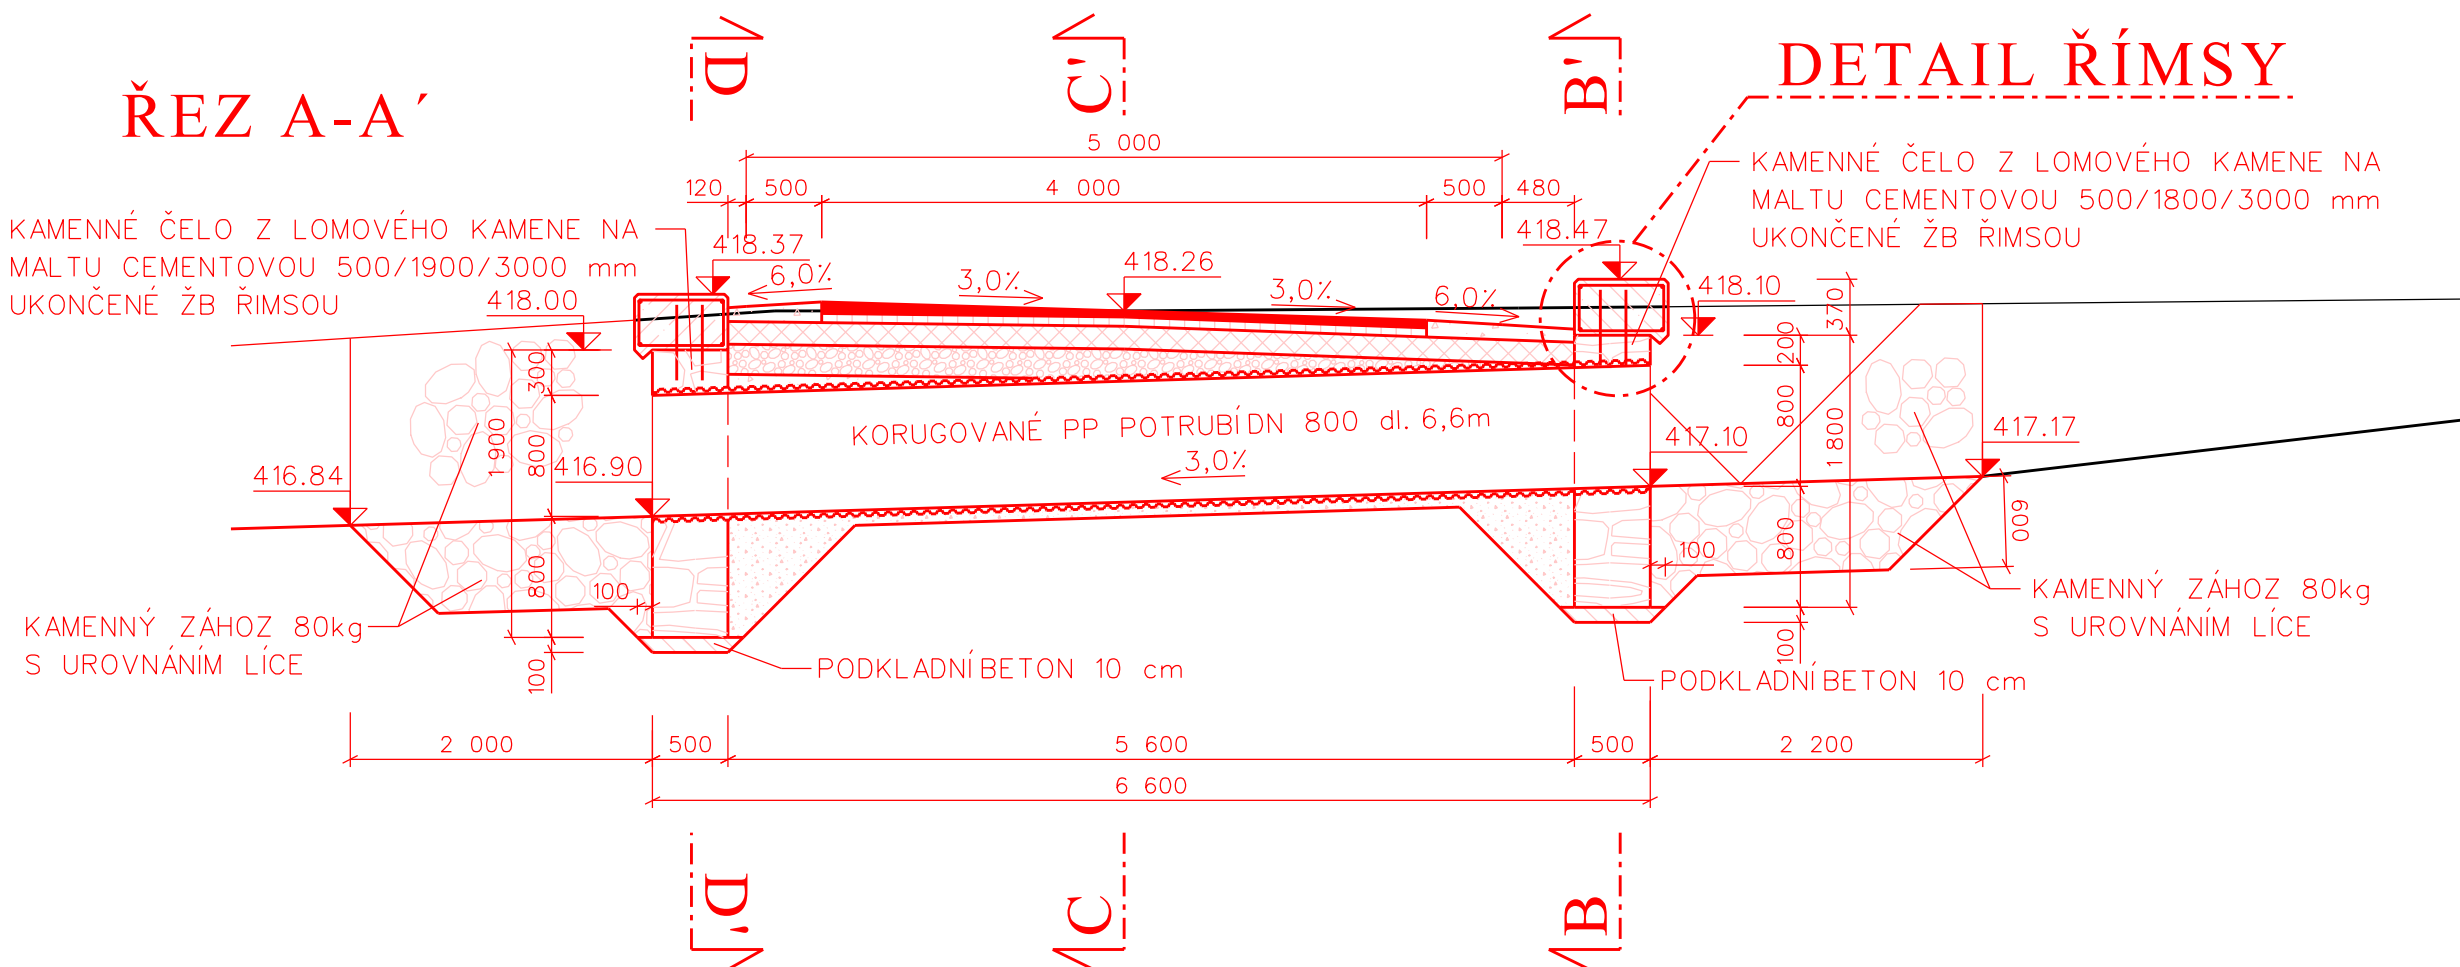




TRUBNÍPROPUSTEK P1 DN 800/6,6m POLNÍ CESTA HC 1 M 1:50

km 0,000

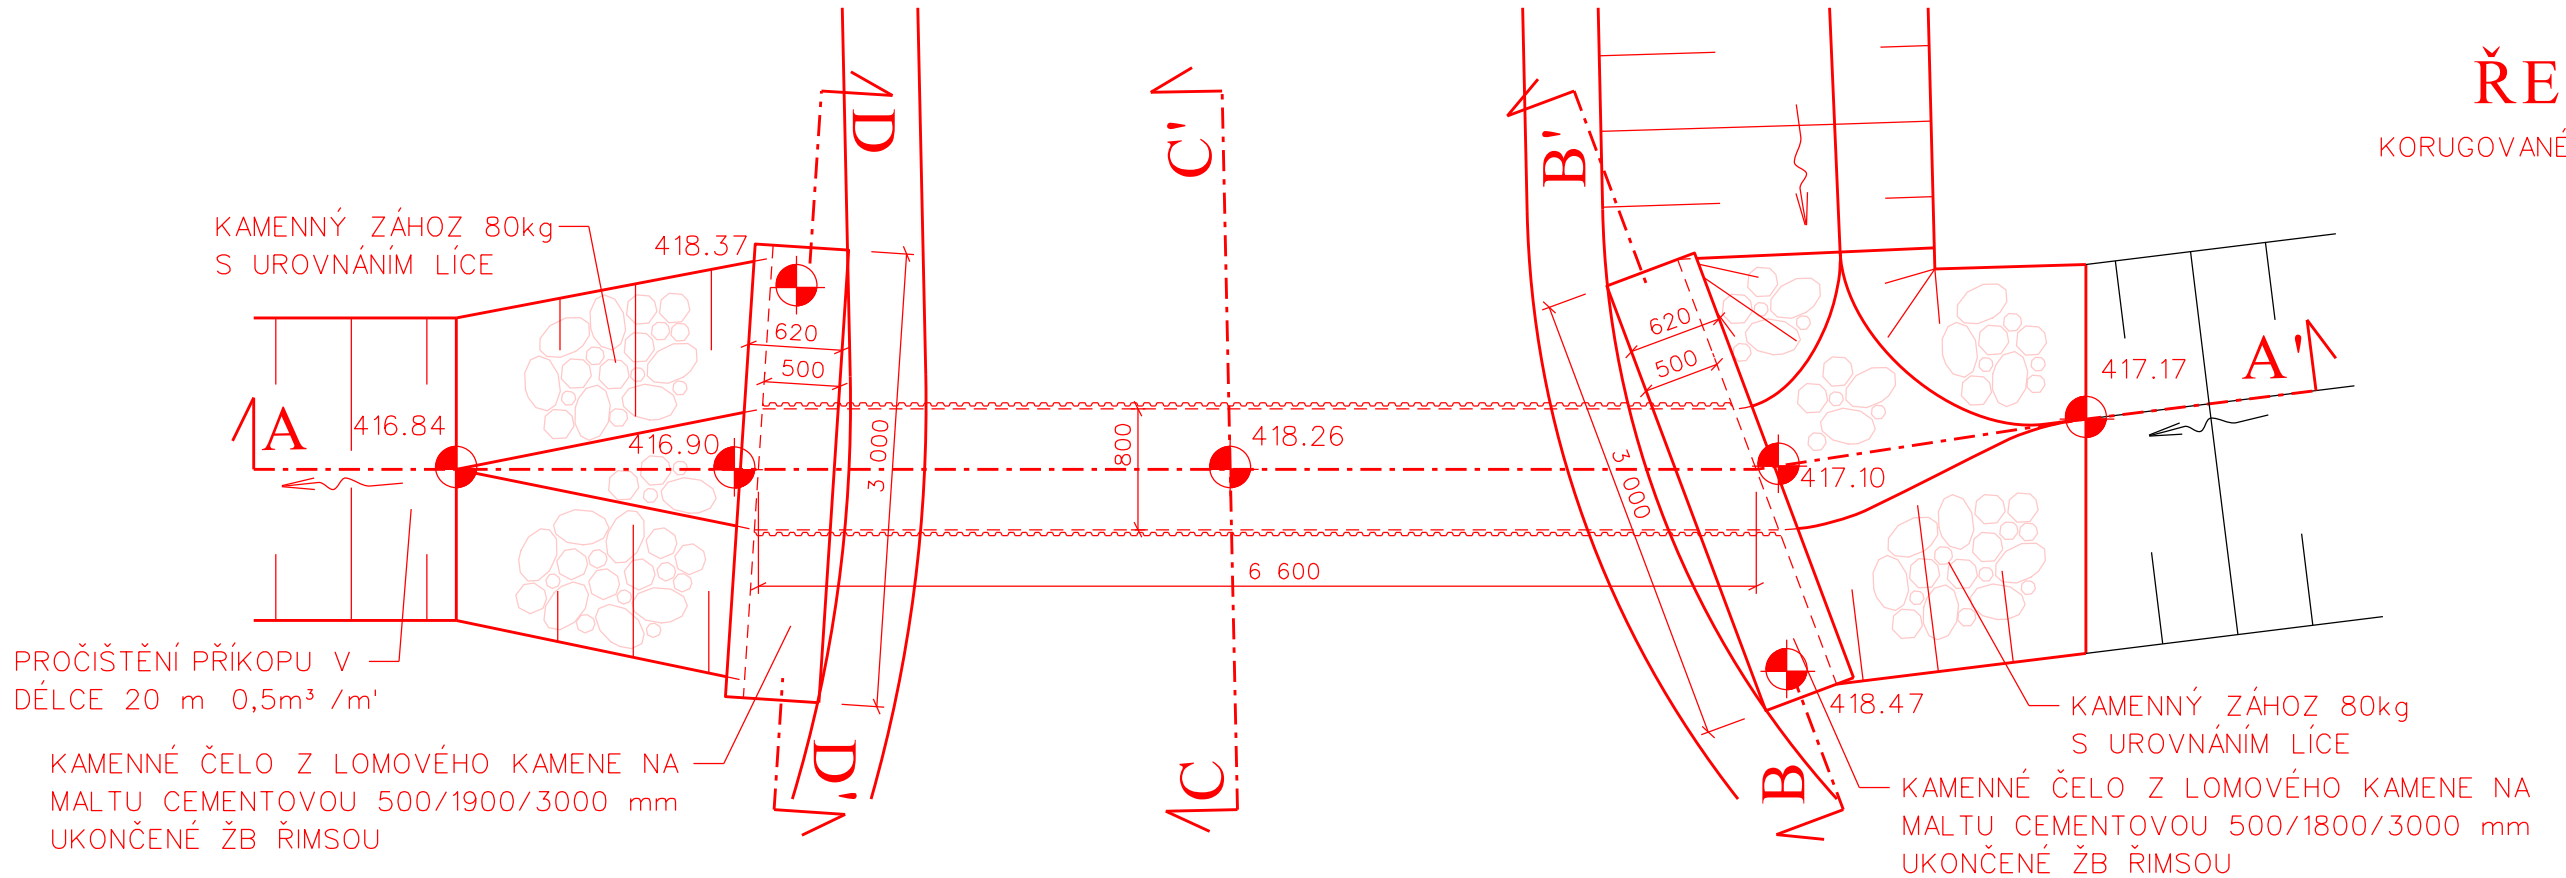


VÝKAZ MATERIÁLU - ŘÍMSA

OZN. PRUTU	3,0 m				
	PRŮMĚR (mm)	DĚLKA (cm)	POČET (ks)	JDN. VÁHA (kg/m)	CLK. VÁHA (kg)
1	6	186	26	0,222	10,74
2	8	294	8	0,395	9,29
3	8	50	28	0,395	5,53
VÁHA OCELI CEL. 25,56					

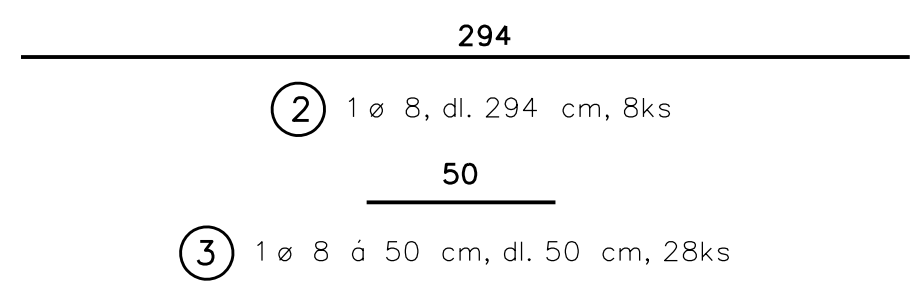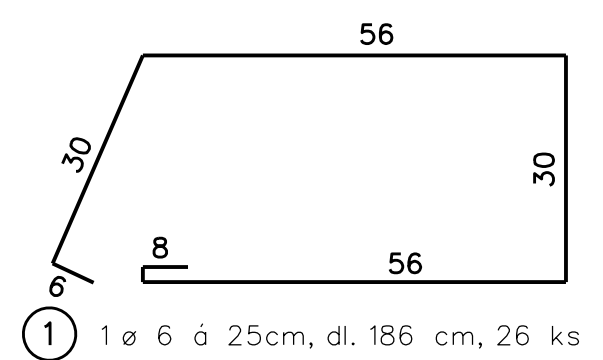

DETAIL ŘÍMSY M 1:10

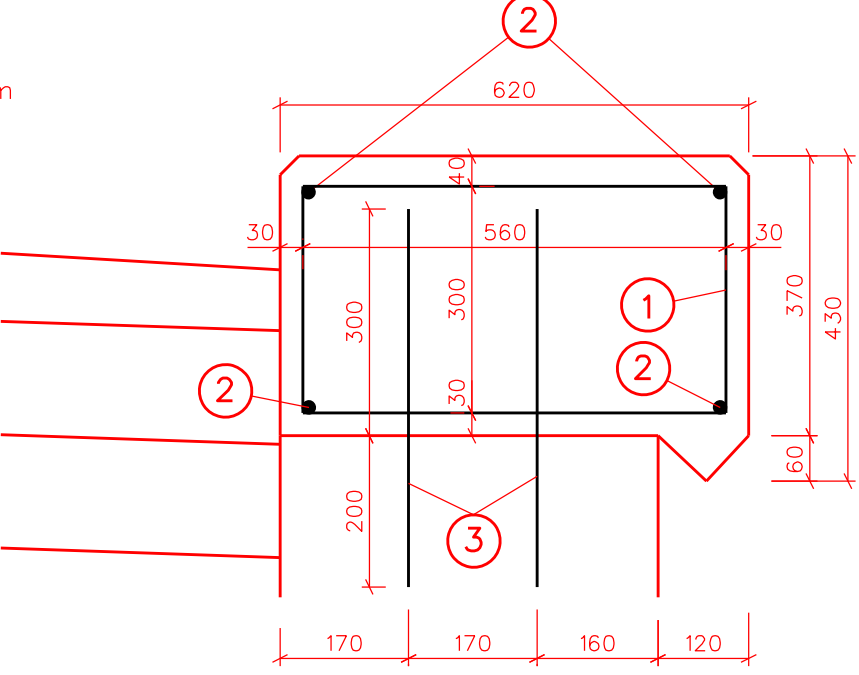

PODKLADNÍ BETON	C20/25-XC1, XA2
BETONOVÉ KONSTRUKCE	C30/37-XC4, XF1, XA2

VYPRACOVAL	ZODPOVĚDNÝ PROJEKTANT	ODPOVĚDNÝ ZÁSTUPCE	KONTROLA	
ŠPAČEK MARTIN	VODSEĎÁLEK JAKUB	ING. JAKOUBEK JAR.	HRDONKA TOMÁŠ	
<i>Špaček Martin</i>	<i>Vodseďálek Jakub</i>			
KRAJ: OLOMOUCKÝ			PŮSRP:: JESENÍK	
OÚ: JESENÍK				
INVESTOR: ČR SPÚ, KPÚ PRO OLOMOUCKÝ KRAJ, BLANICKÁ 383/1, 779 00 OLMOUC				ROKYCANOVA 114/IV 566 01 VYSOKÉ MÝTO telefon 465 423 691 - 2 E-mail: agroprojekce@agroprojekce.cz
AKCE: "REALIZACE SZ V K.Ú. SUPÍKOVICE HC 1-4 A POLDRU, CEST HC 6.1 K.Ú. NOVÁ VES U JESENÍKA A HC 6.2. V K.Ú. HRADEC U JESENÍKA" K.Ú. SUPÍKOVICE, HRADEC U JESENÍKA, NOVÁ VES U JESENÍKA PROJEKTOVÁ DOKUMENTACE PRO STAVEBNÍ POVOLENÍ A REALIZACI STAVBY				STUPEŇ : DSP • DPS DATUM: 12.2021 ZAKÁZKOVÉ ČÍSLO: 038_30/21 MĚŘÍTKO: 1:50 PŘÍLOHA: D.2.4.
OBSAH: PROPUSTEK P1 km 0,000 HC1				