


POVRCH
KATASTR

kam, cesta	
Suplikovice	
	98 8 3

km 0,000 - ROZŠÍŘENÉ NÁPOJENÍ
NA MÍSTNÍ KOMUNIKACI
km 0,000 - PROPUSTEK P1
dl. 6,6 m DN 800

km 0,098 - PRÍČNÁ STRUHA
DVOJITÉ REVERDO dl. 5,5 m

km 0,153 - INFORMAČNÍ TABULKA
PŘÍČNÉ ODVODŇOVACÍ PRUHY

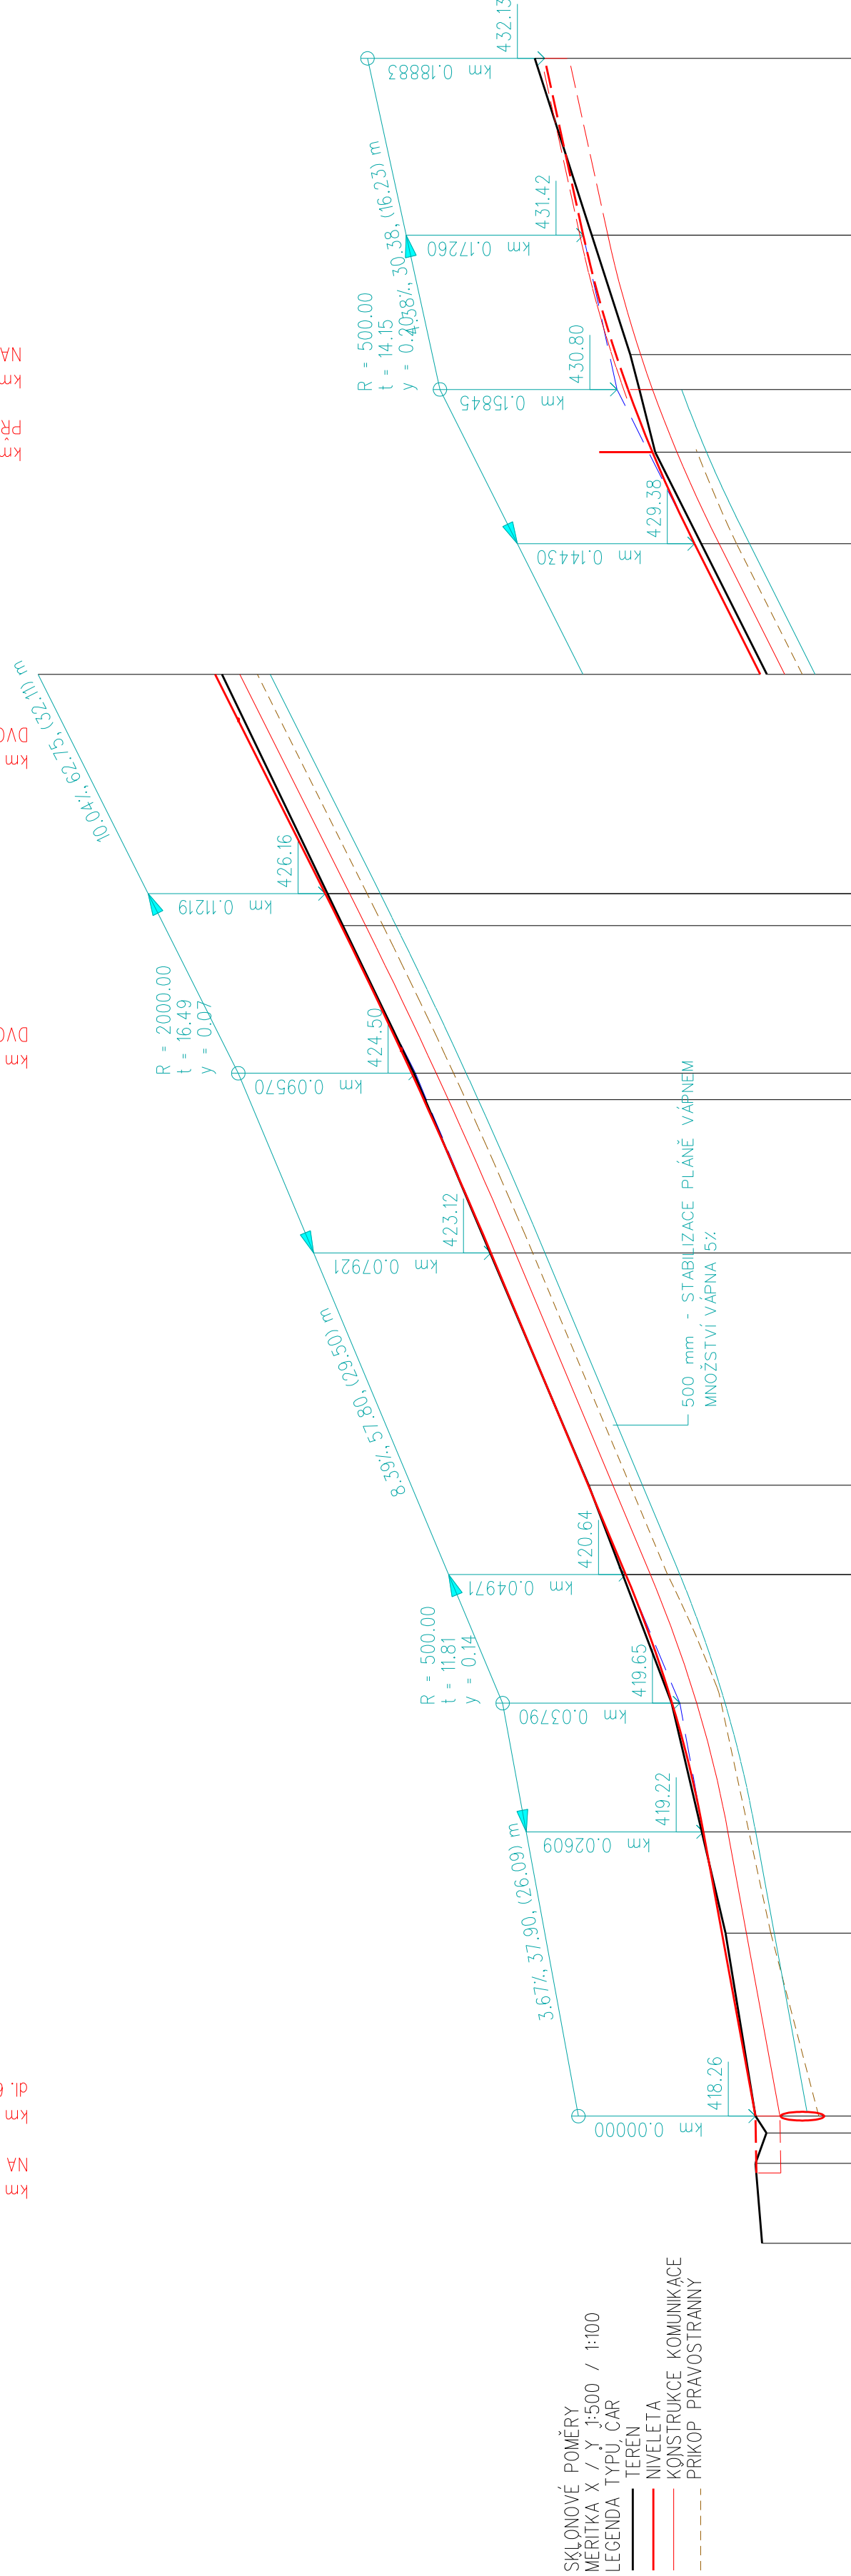


PŘÍKOPY

153.00

0.00 příkop DL. 153.0

ZMĚNY PŘÍČNÉHO SKLONU

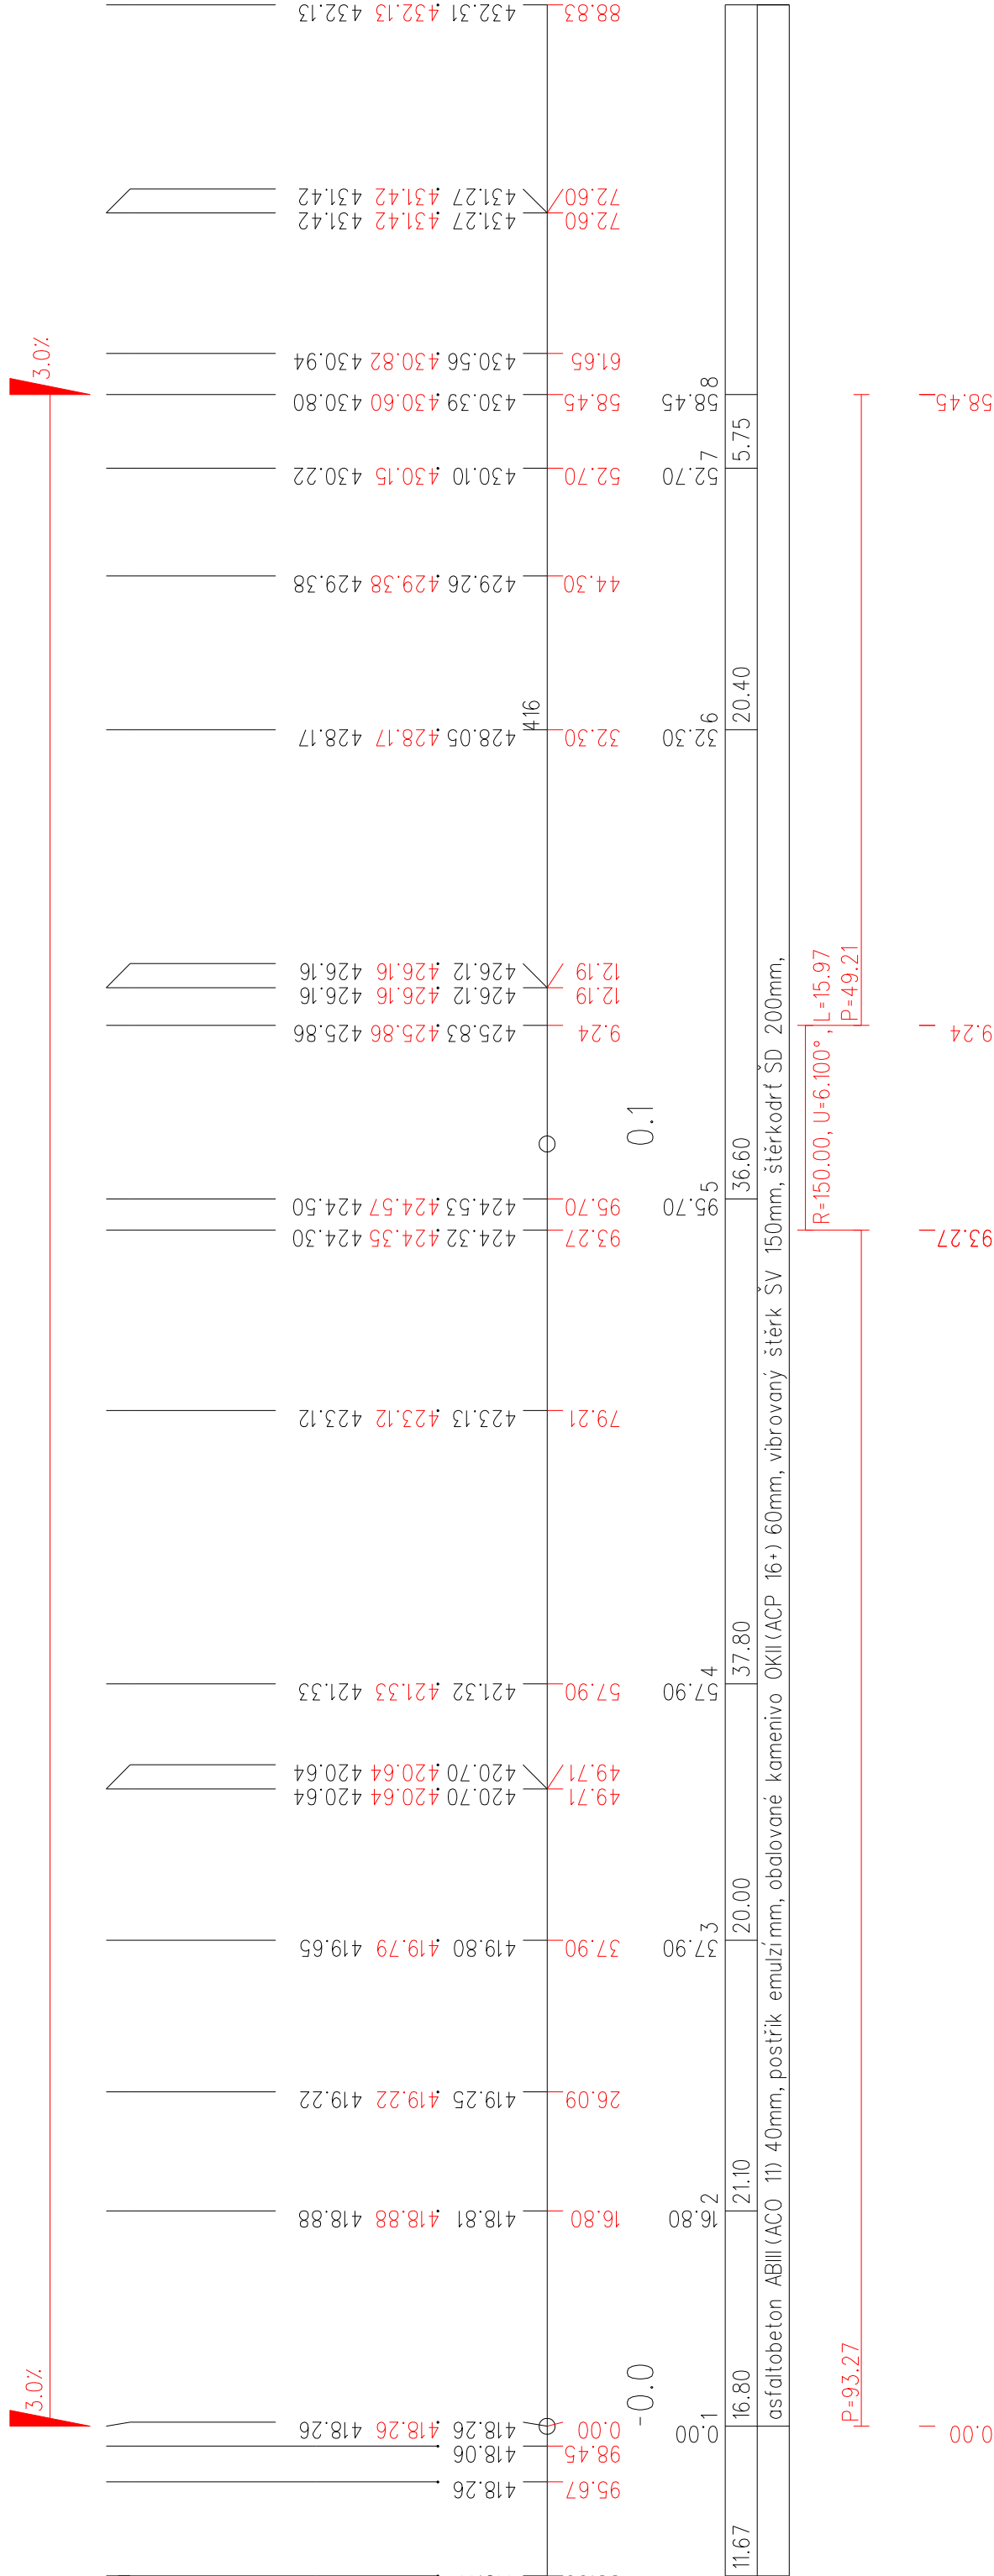

VYTRACOVAL SPÁČEK MARTIN <i>Spáček</i>	ZODPOVĚDNÝ PROJEKTANT VODSEDALEK JARUŠ <i>Vodsedálek</i>	ODPOVĚDNÝ ZASTUPCE ING. JAKUBEK JAR. HRDONKA TOMÁŠ	KONTROLA
--	---	---	----------

RDK/CANDOVA 114/1V
 566 01 VYSOKÉ MÝTO
 telefon 465 933 99 - 2
 E-mail: groprojekce@groprojekce.cz

KRAJ: OLOMOUCKÝ OÚ: JESEŇSK	PŮHR.: JESEŇSK	STUPEŇ : DSP + DPS DATUM: 12.2021 ZÁKAZOVÉ ČÍSLO: 038_30/21 MĚRITKO: 1:500/100 PŘÍLOHA: D.2.1.
--------------------------------	----------------	--

AKCE: "REALIZACE SZ V K.Ú. SUPIKOVICE HC 1-4 A POLDRU, ČESTNÍK 6.1 K.Ú. NOVÁ VĚS U JESENÍKA A HC 6.2 V K.Ú. HRADEC U JESENÍKA."

K.Ú. SUPIKOVICE, HRADEC U JESENÍKA, NOVA VĚS U JESENÍKA
 PROJEKTOVÁ DOKUMENTACE PRO STAVEBNÍ POVOLENÍ A REALIZACI STAVBY

OBSAH: PODEJNÝ PROFIL HC1