

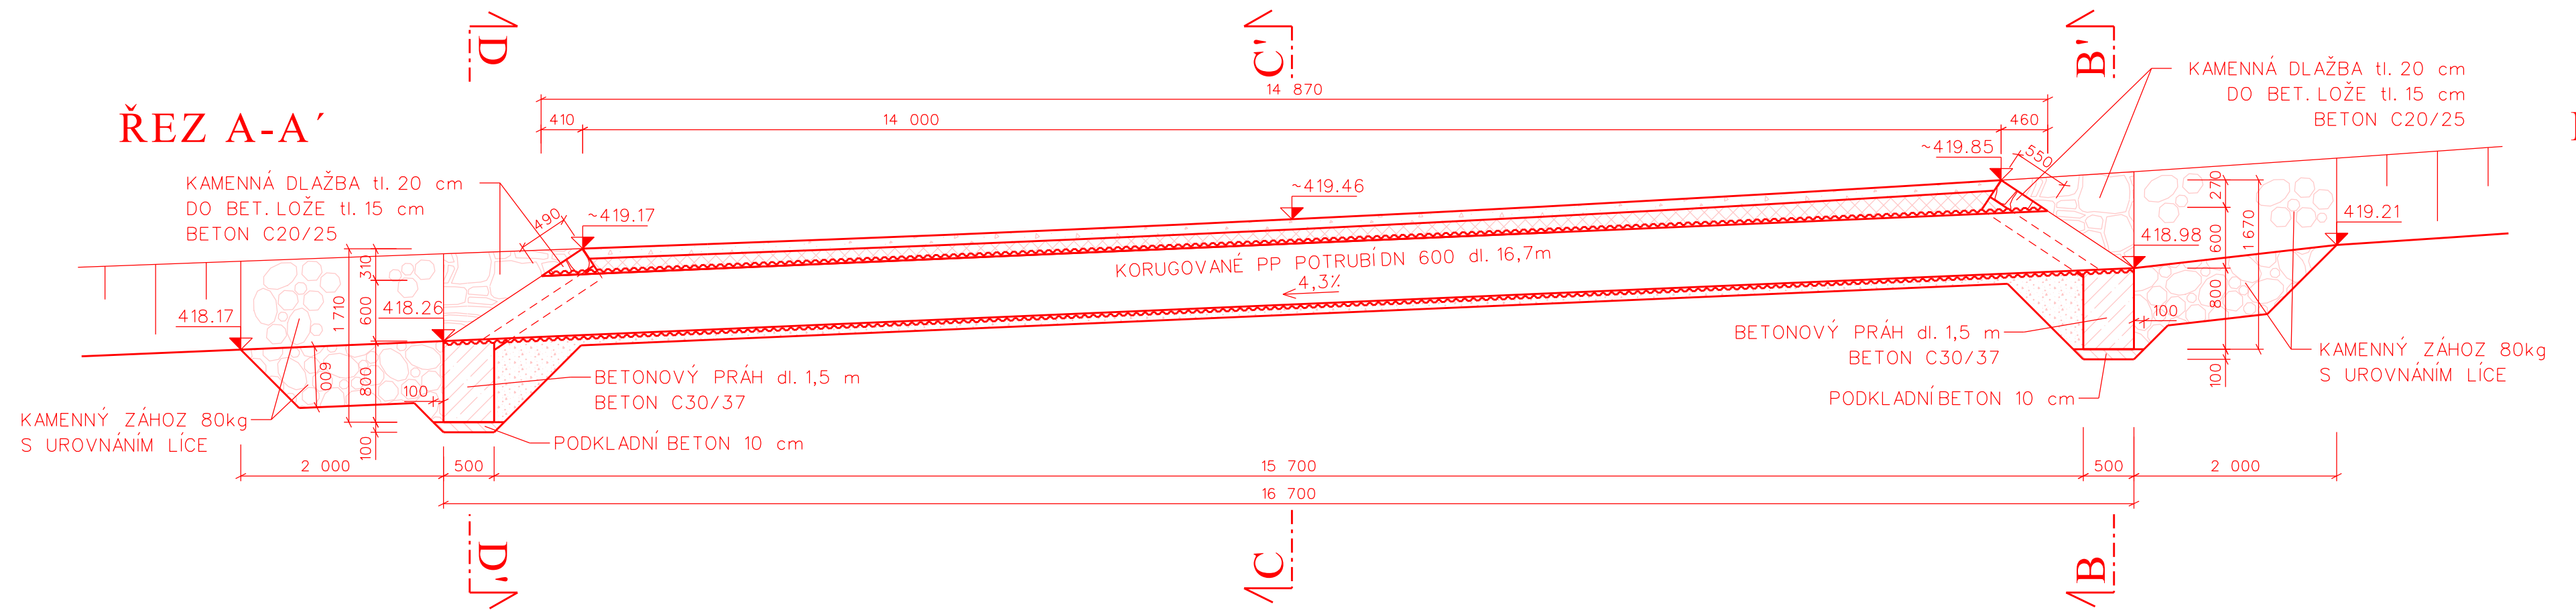



TRUBNÍPROPUSTEK P6 DN 600/16,7m POLNÍ CESTA HC 1 M 1:50
km 0,032

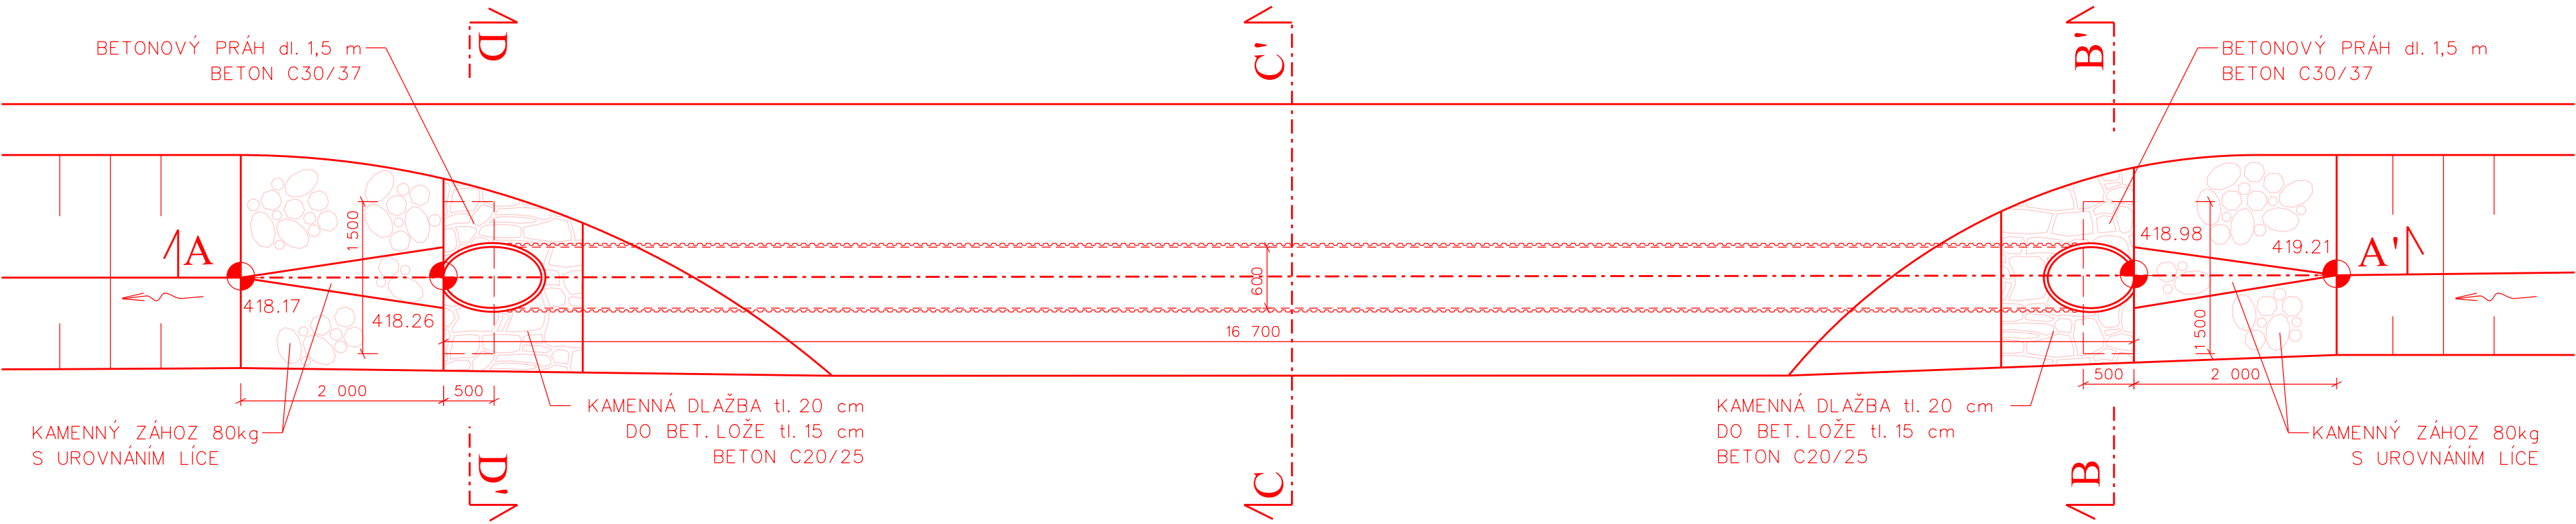


ŘEZ B-B'

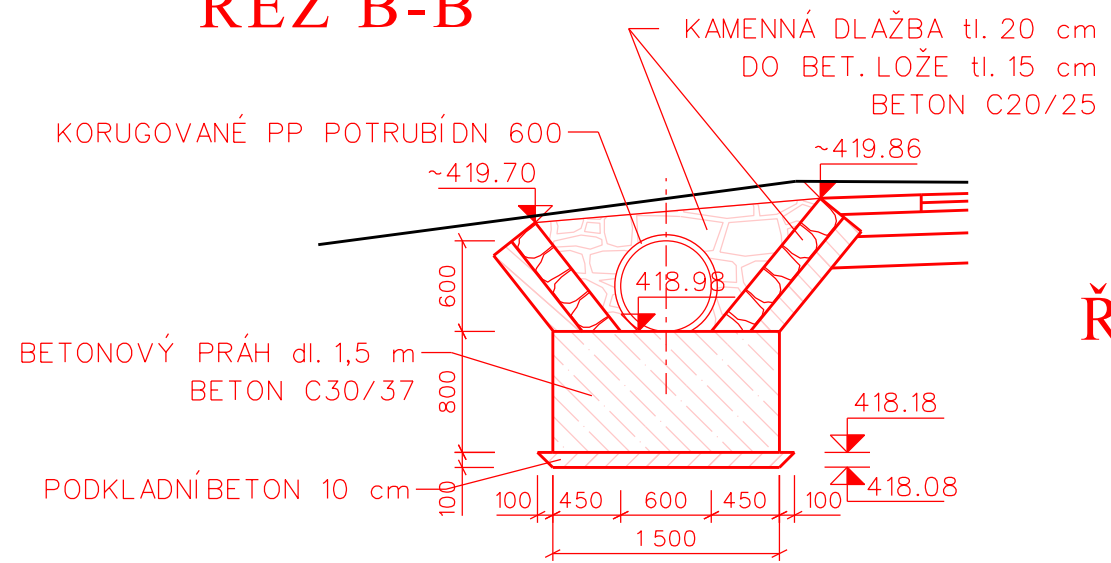

ŘEZ D-D'

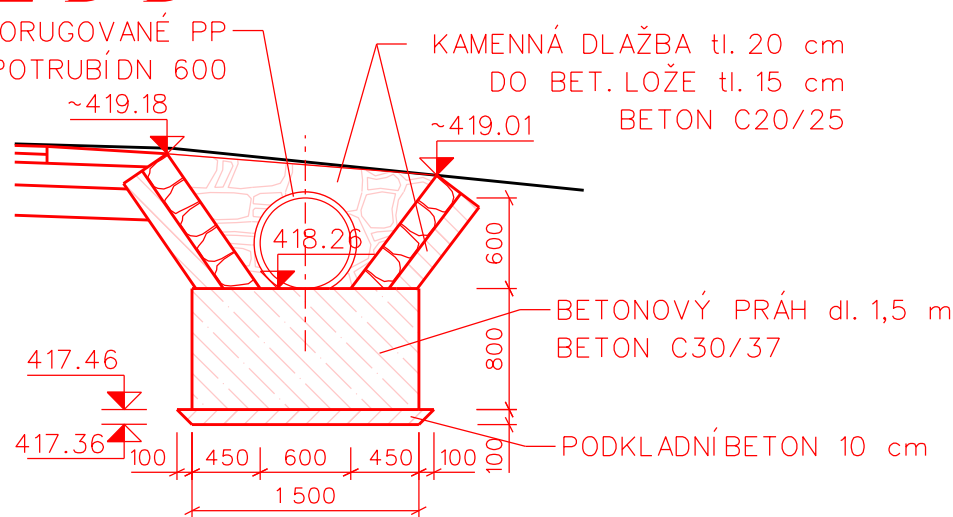


ŘEZ C-C'

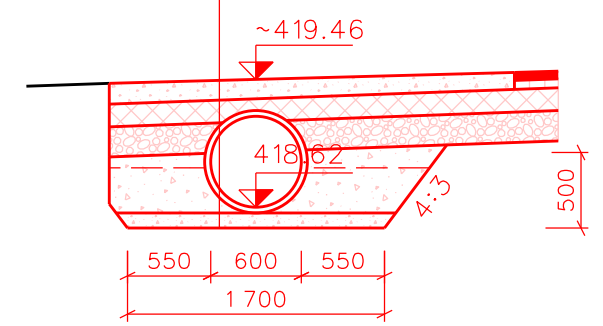

- KONSTRUKCE ROZŠÍŘENÉ KRAJNICE 450 mm
- ASF. RECYKLÁT 100 mm
- VIBROVANÝ ŠTĚRK VŠ 150 mm
- ŠTĚRKODRŤ ŠD 200 mm
- ZHUTNĚNÝ ZÁSYP: VYTĚŽENÁ ZEMINA
- MIN. ZHUTNĚNO NA 98% PS, VRSTVA max 300mm
- KORUGOVANÉ PP POTRUBÍDN 600
- ZHUTNĚNÉ LOŽE: ŠP ZRNITOST10-16mm, VRSTVA 100mm
- OČIŠTĚNÁ A ZHUTNĚNÁ ZÁKLADOVÁ SPÁRA

PODKLADNÍ BETON	C20/25-XC1, XA2
BETONOVÉ KONSTRUKCE	C30/37-XC4, XF1, XA2

VYPRACOVAL	ZODPOVĚDNÝ PROJEKTANT	ODPOVĚDNÝ ZÁSTUPCE	KONTROLA	 ROKYCANOVA 114/IV 566 01 VYSOKÉ MÝTO telefon 465 423 691 - 2 E-mail: agroprojekce@agroprojekce.cz
ŠPAČEK MARTIN	VODSEĐÁLEK JAKUB	ING. JAKOUBEK JAR.	HRDONKA TOMÁŠ	
KRAJ:	OLOMOUCKÝ	PÚSRP::	JESENÍK	
OÚ:	JESENÍK			
INVESTOR:	ČR SPÚ, KPÚ PRO OLOMOUCKÝ KRAJ, BLANICKÁ 383/1, 779 00 OLMOUC			
AKCE: "REALIZACE SZ V K.Ú. SUPÍKOVICE HC 1-4 A POLDRU, CEST HC 6.1 K.Ú. NOVÁ VES U JESENÍKA A HC 6.2 V K.Ú. HRADEC U JESENÍKA" K.Ú. SUPÍKOVICE, HRADEC U JESENÍKA, NOVÁ VES U JESENÍKA PROJEKTOVÁ DOKUMENTACE PRO STAVEBNÍ POVOLENÍ A REALIZACI STAVBY				STUPEŇ : DATUM: ZAKÁZKOVÉ ČÍSLO: MĚŘÍTKO: PŘÍLOHA:
OBSAH:	PROPUSTEK P6 km 0,032 HC1			DSP • DPS 12.2021 038 30/21 1:50 D.2.5.