ŘEZ 9 km 0.33260 1:100

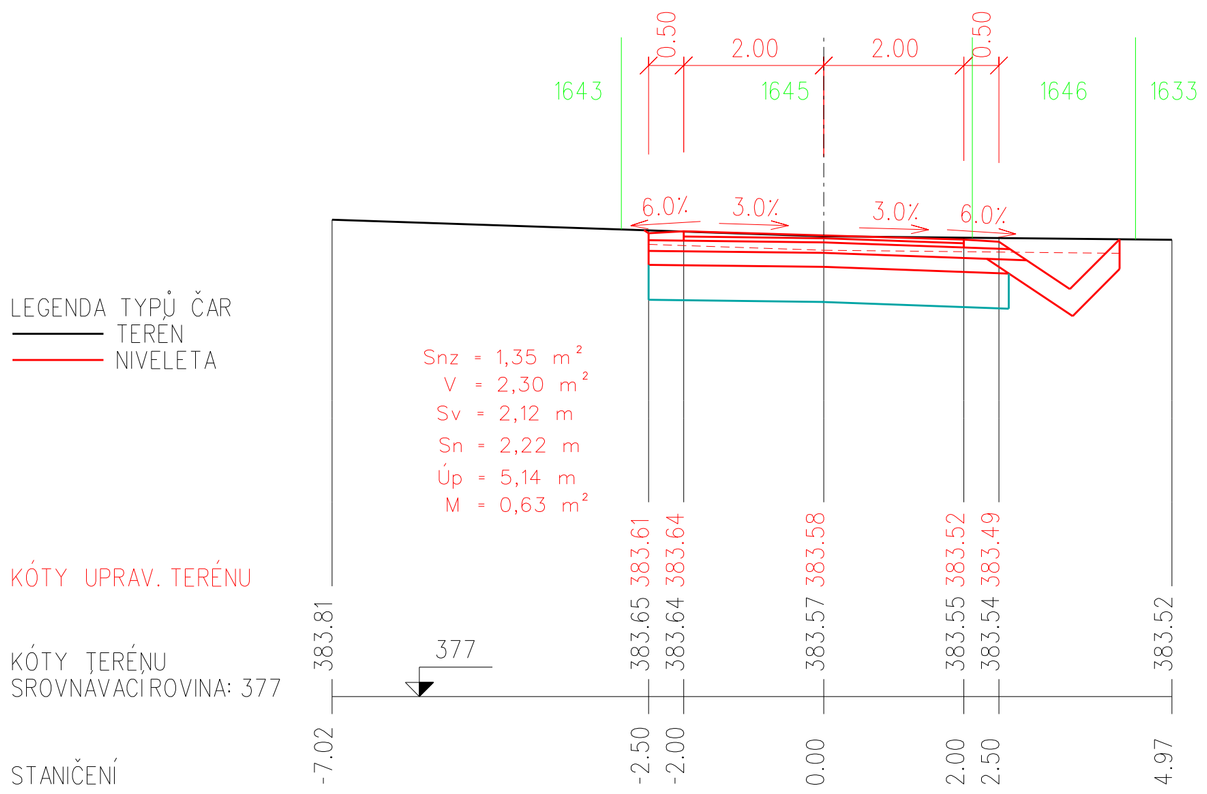

ŘEZ 10 km 0.36670 1:100

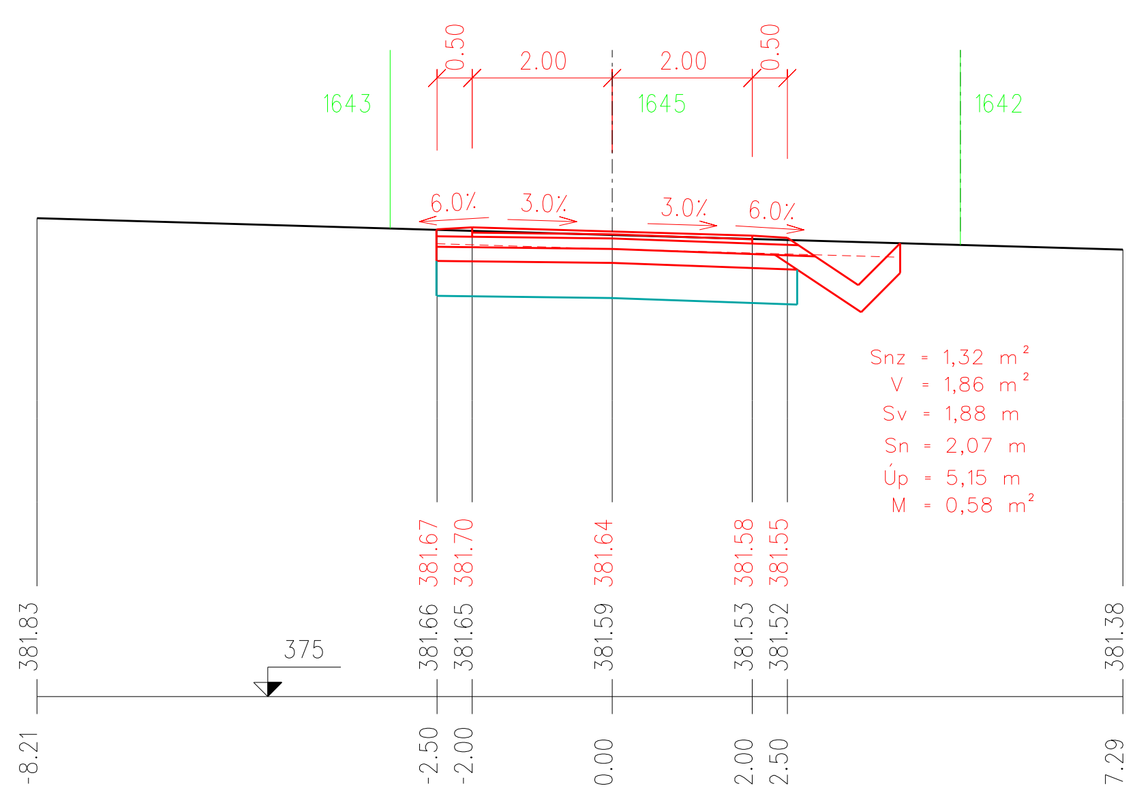

ŘEZ 11 km 0.41090 1:100

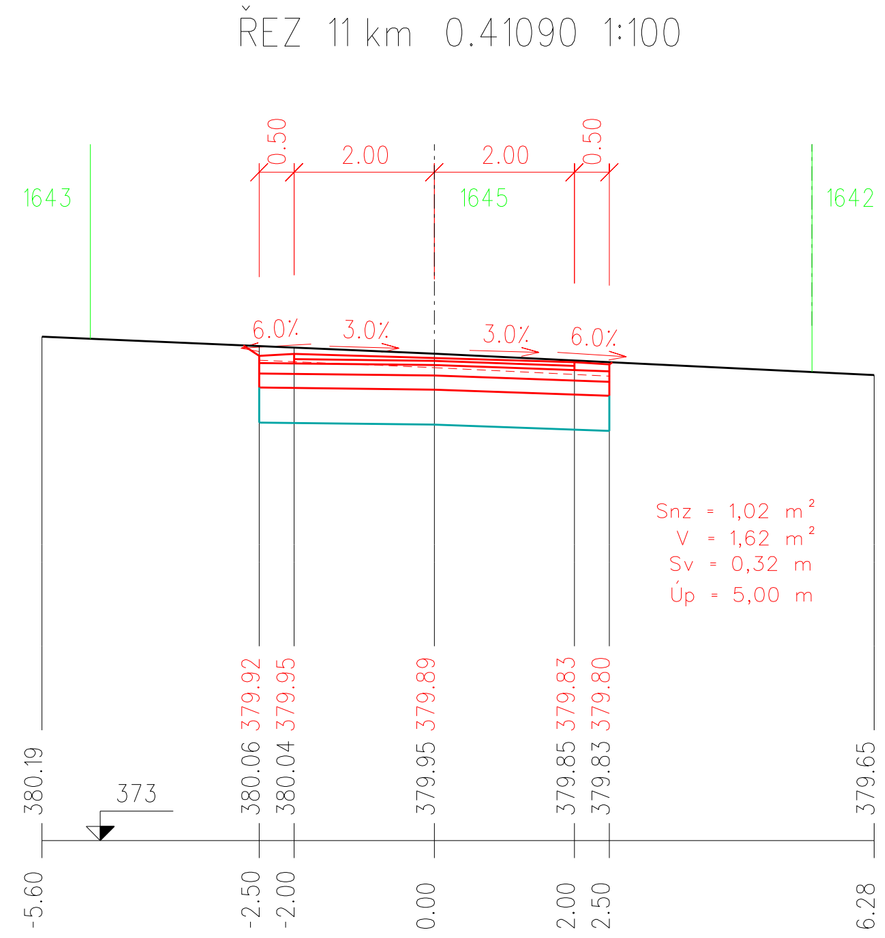

LEGENDA TYPŮ ČAR
TEREN
NIVELETA

KÓTY UPRAV. TERÉNU

KÓTY TERÉNU
SROVNAVACI ROVINA: 377

STANIČENÍ

ŘEZ 12 km 0.42669 1:100

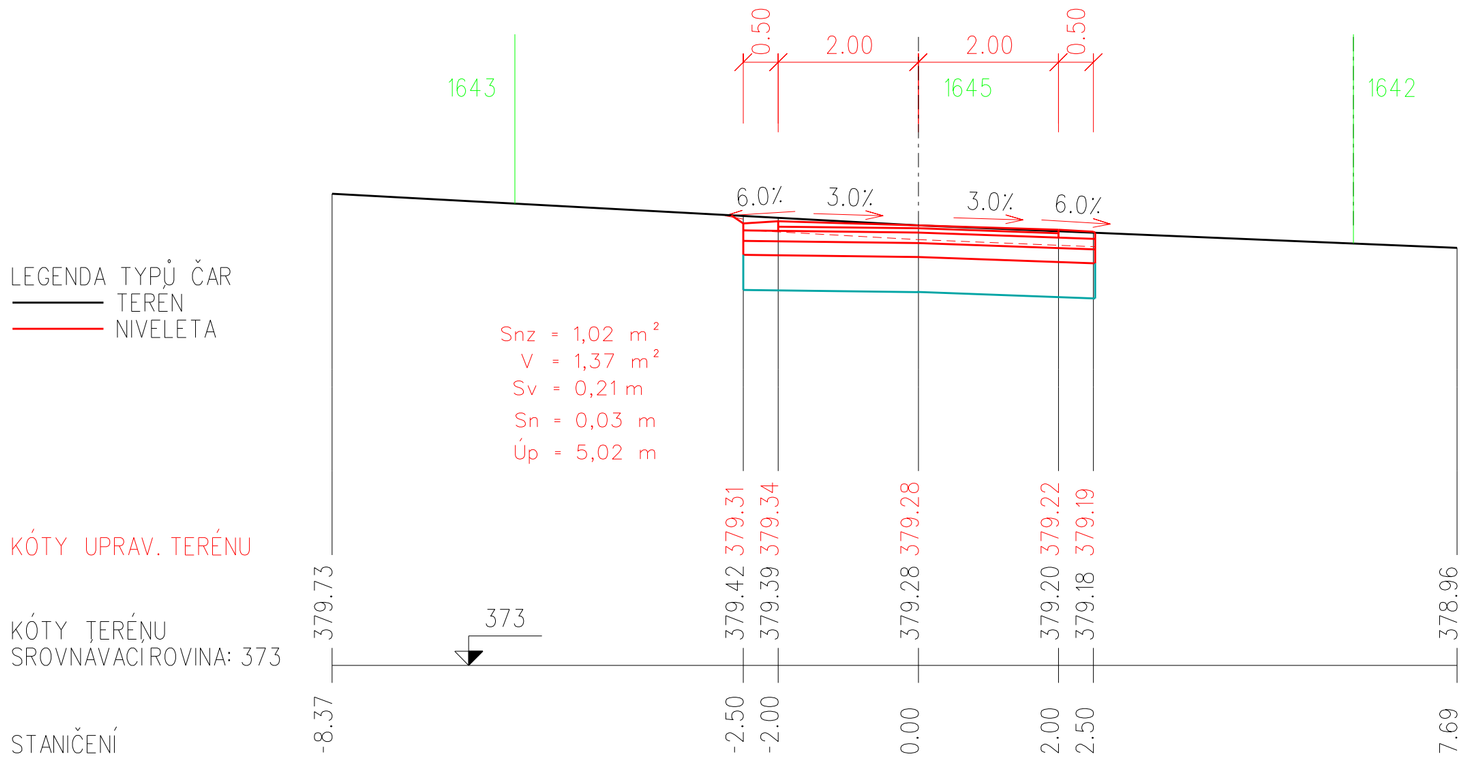

LEGENDA TYPŮ ČAR
TEREN
NIVELETA

KÓTY UPRAV. TERÉNU

KÓTY TERÉNU
SROVNAVACI ROVINA: 373

STANIČENÍ

KONSTRUKCE CESTY
40 mm - asfaltobeton ABIII (ACO 11)
0 mm - postřik emulzí
60 mm - obalované kamenivo OKII (ACP 16+)
150 mm - vibrovaný štěrk SV
200 mm - štěrkodrť SD
500 mm - STABILIZACE PLÁNĚ VÁPNEM
MNOŽSTVÍ VÁPNA 5%

VYPRACOVAL	ZODPOVĚDNÝ PROJEKTANT	ODPOVĚDNÝ ZÁSTUPCE	KONTROLA
ŠPAČEK MARTIN	VODSEĎÁLEK JAKUB	ING. JAKOUBEK JAR.	HRDONKA TOMÁŠ

KRAJ: OLOMOUCKÝ PÚsRP:: JESENÍK

OÚ: JESENÍK

INVESTOR: ČR SPÚ, KPÚ PRO OLOMOUCKÝ KRAJ, BLANICKÁ 383/1, 779 00 OLOMOUC

AKCE:
"REALIZACE SZ V K.Ú. SUPÍKOVICE HC 1-4 A POLDRU, CEST HC 6.1 K.Ú. NOVÁ VES U JESENÍKA A HC 6.2. V K.Ú. HRADEC U JESENÍKA"
K.Ú. SUPÍKOVICE, HRADEC U JESENÍKA, NOVÁ VES U JESENÍKA
PROJEKTOVÁ DOKUMENTACE PRO STAVEBNÍ POVOLENÍ A REALIZACI STAVBY

OBSAH:
PŘÍČNÉ ŘEZY HC4

Agroprojekce Litomyšl spol. s r.o.
ROKYCANOVA 114/IV
566 01 VYSOKÉ MÝTO
telefon 465 423 691 - 2
E-mail: agroprojekce@agroprojekce.cz

STUPEŇ :	DSP - DPS
DATUM:	12.2021
ZAKÁZKOVÉ ČÍSLO:	038 30/21
MĚŘÍTKO:	1:100
PŘÍLOHA:	D.2.2.2