




PODÉLNÝ ŘEZ A-A PŘELIVEM R1 1:50

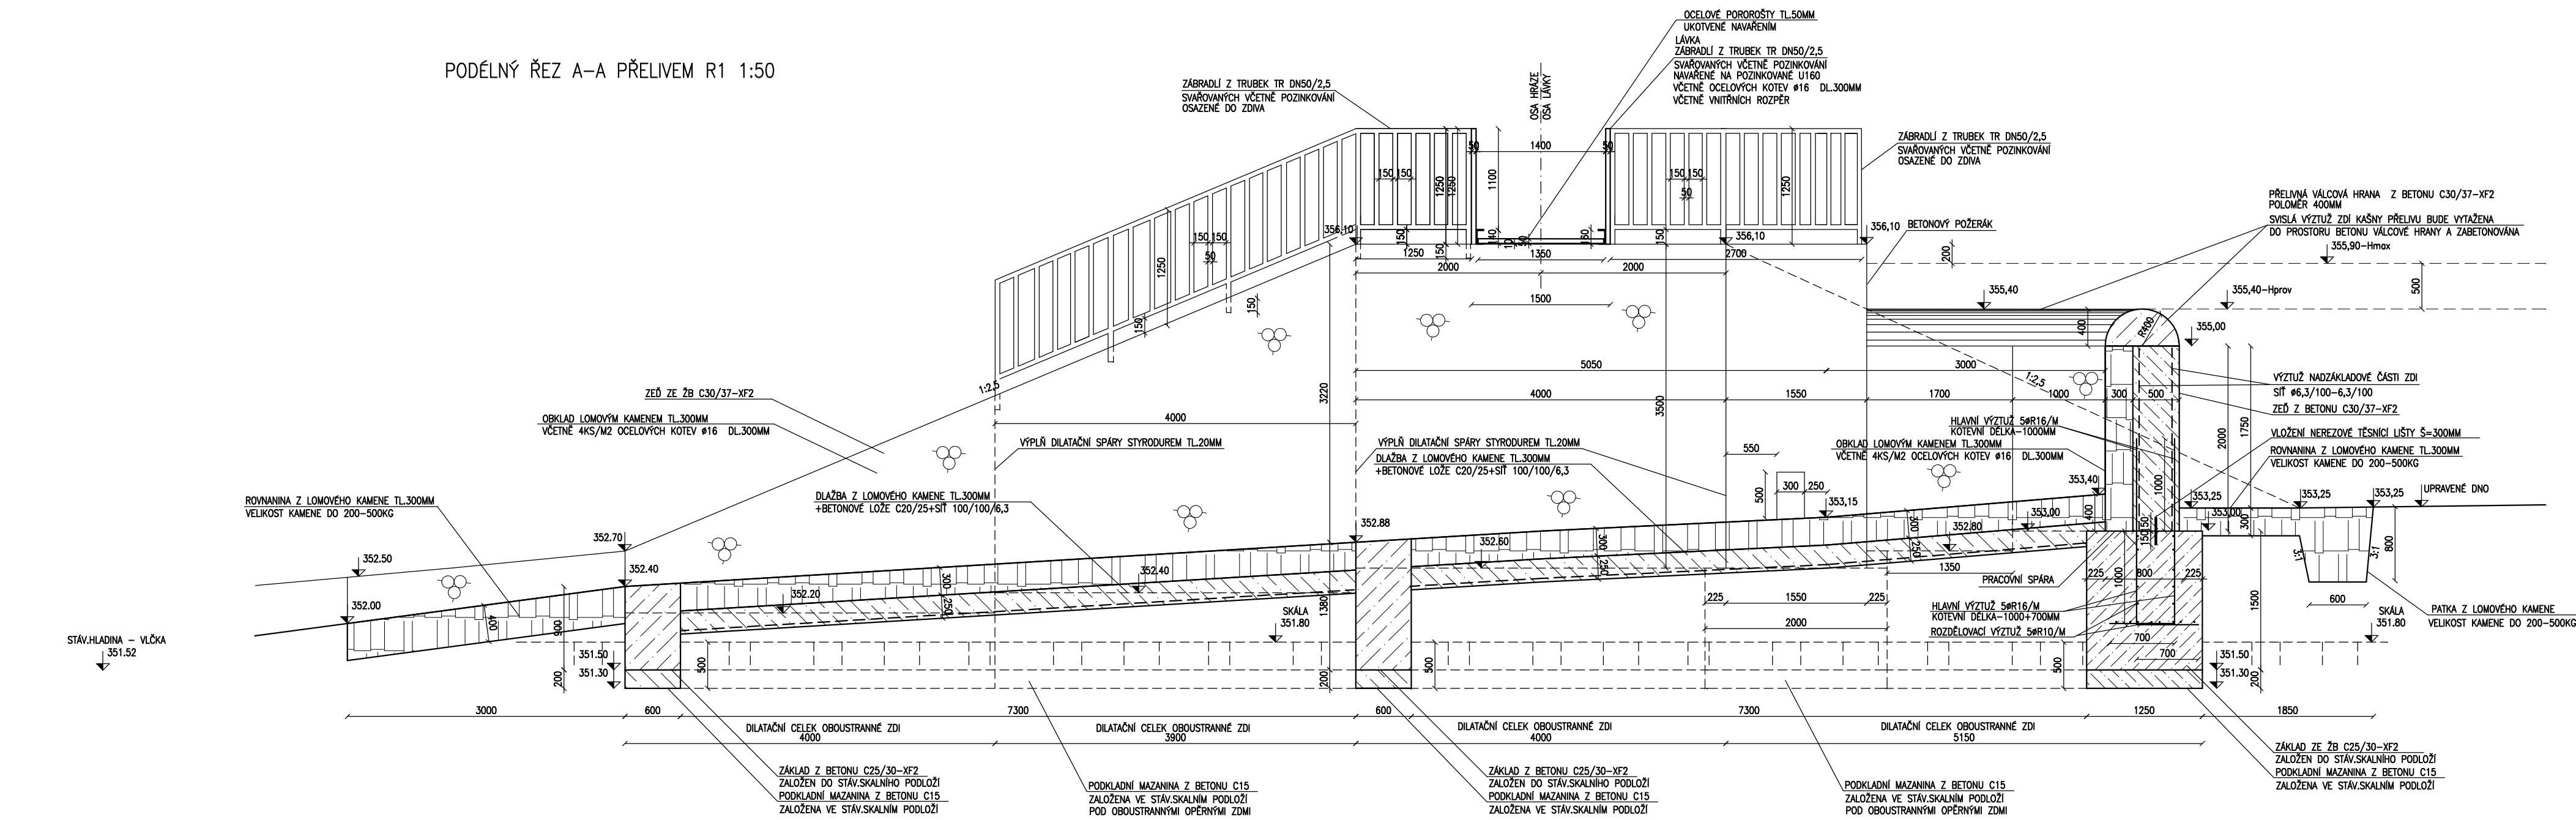


PŘÍČNÝ ŘEZ C-C PŘELIVEM R1 1:50

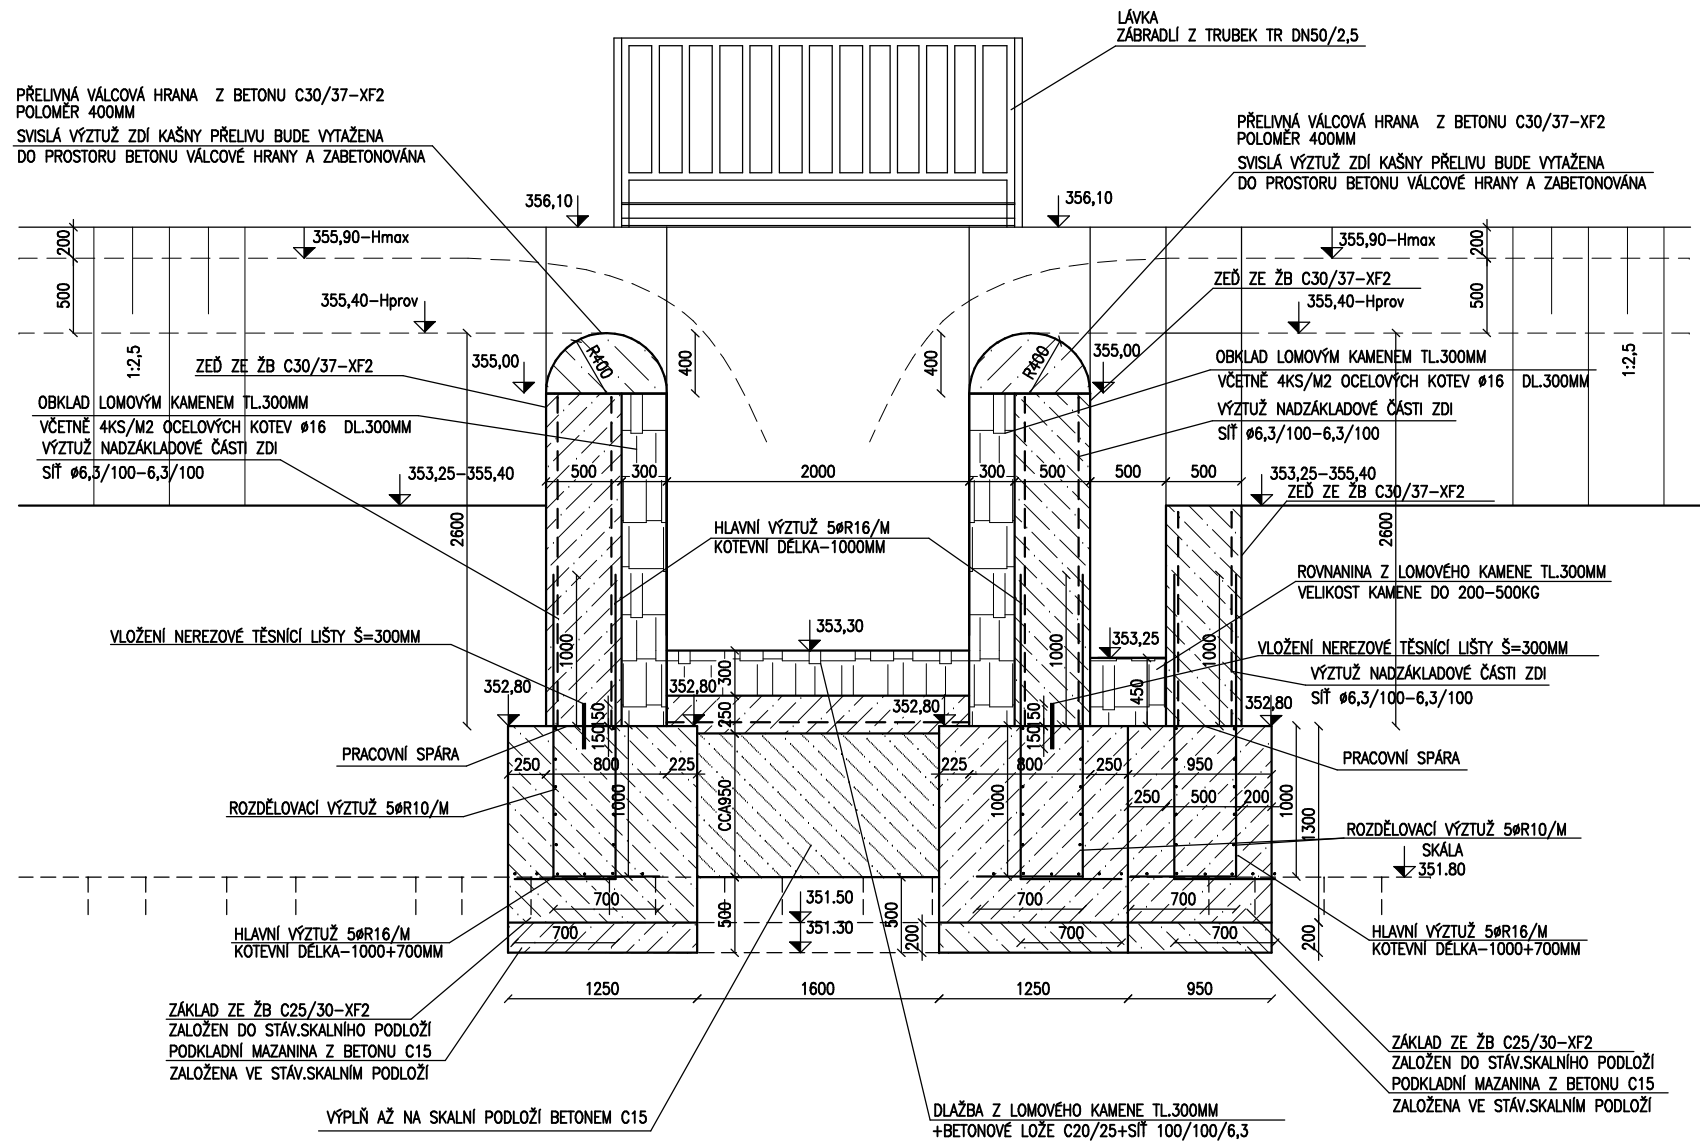


PŘÍČNÝ ŘEZ D-D PŘELIVEM R1 1:50

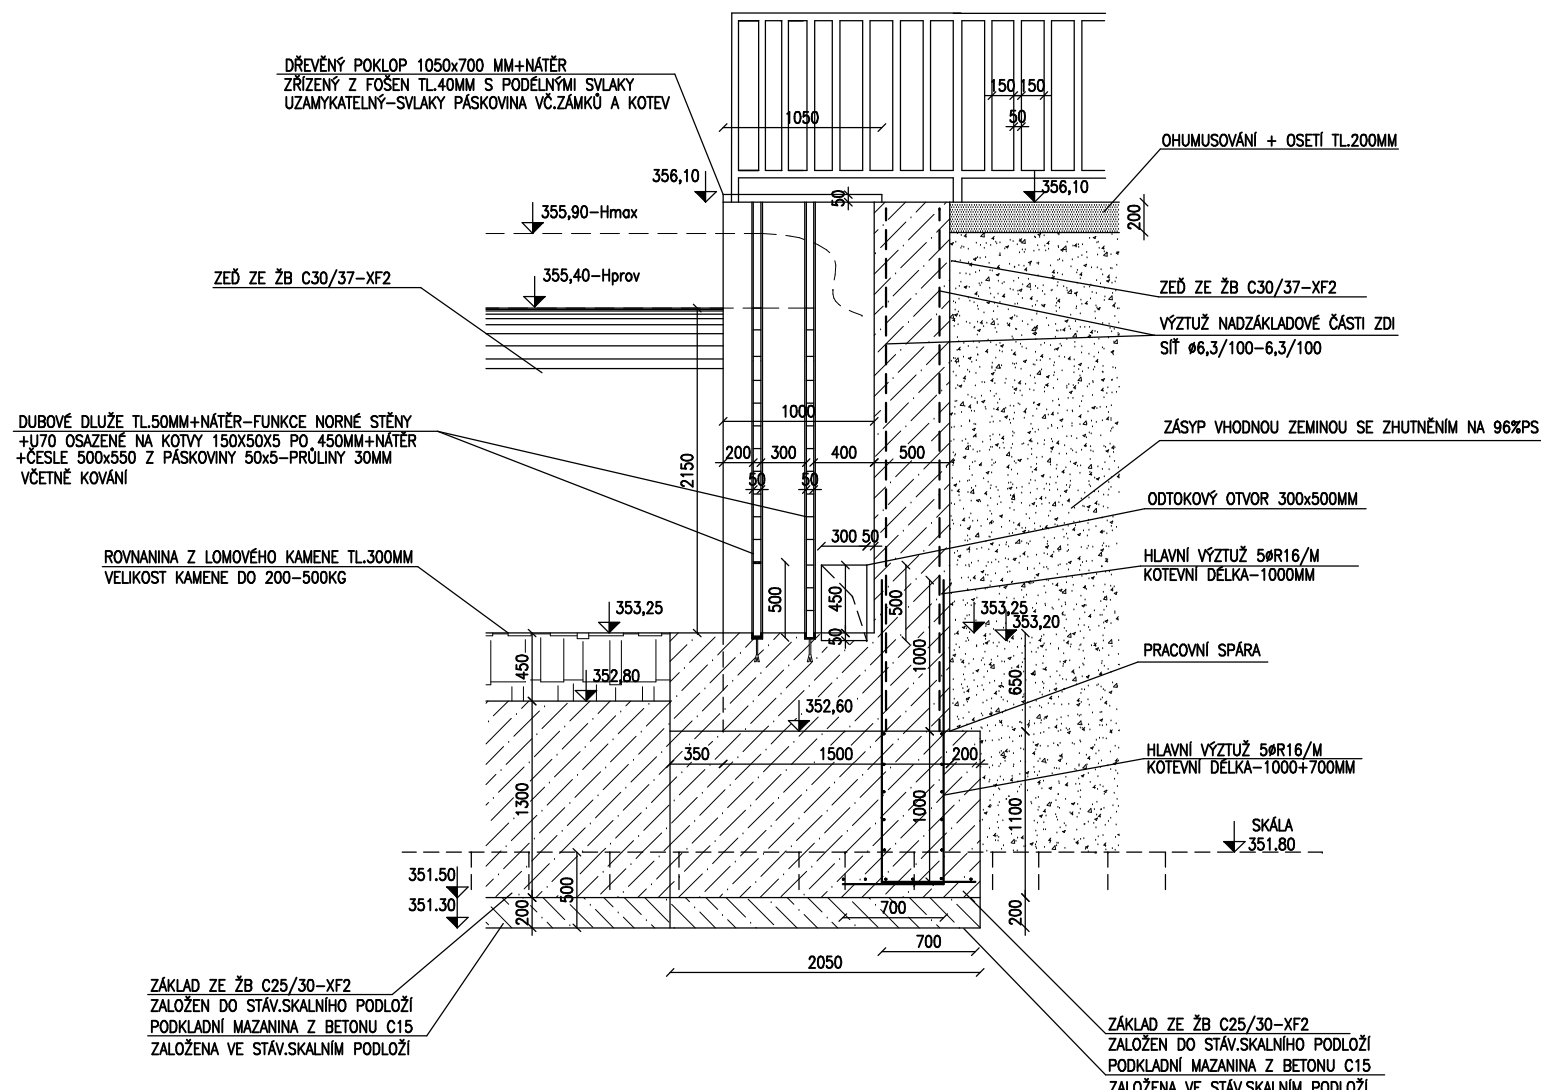

PŘÍČNÝ ŘEZ B-B PŘELIVEM R1 1:50

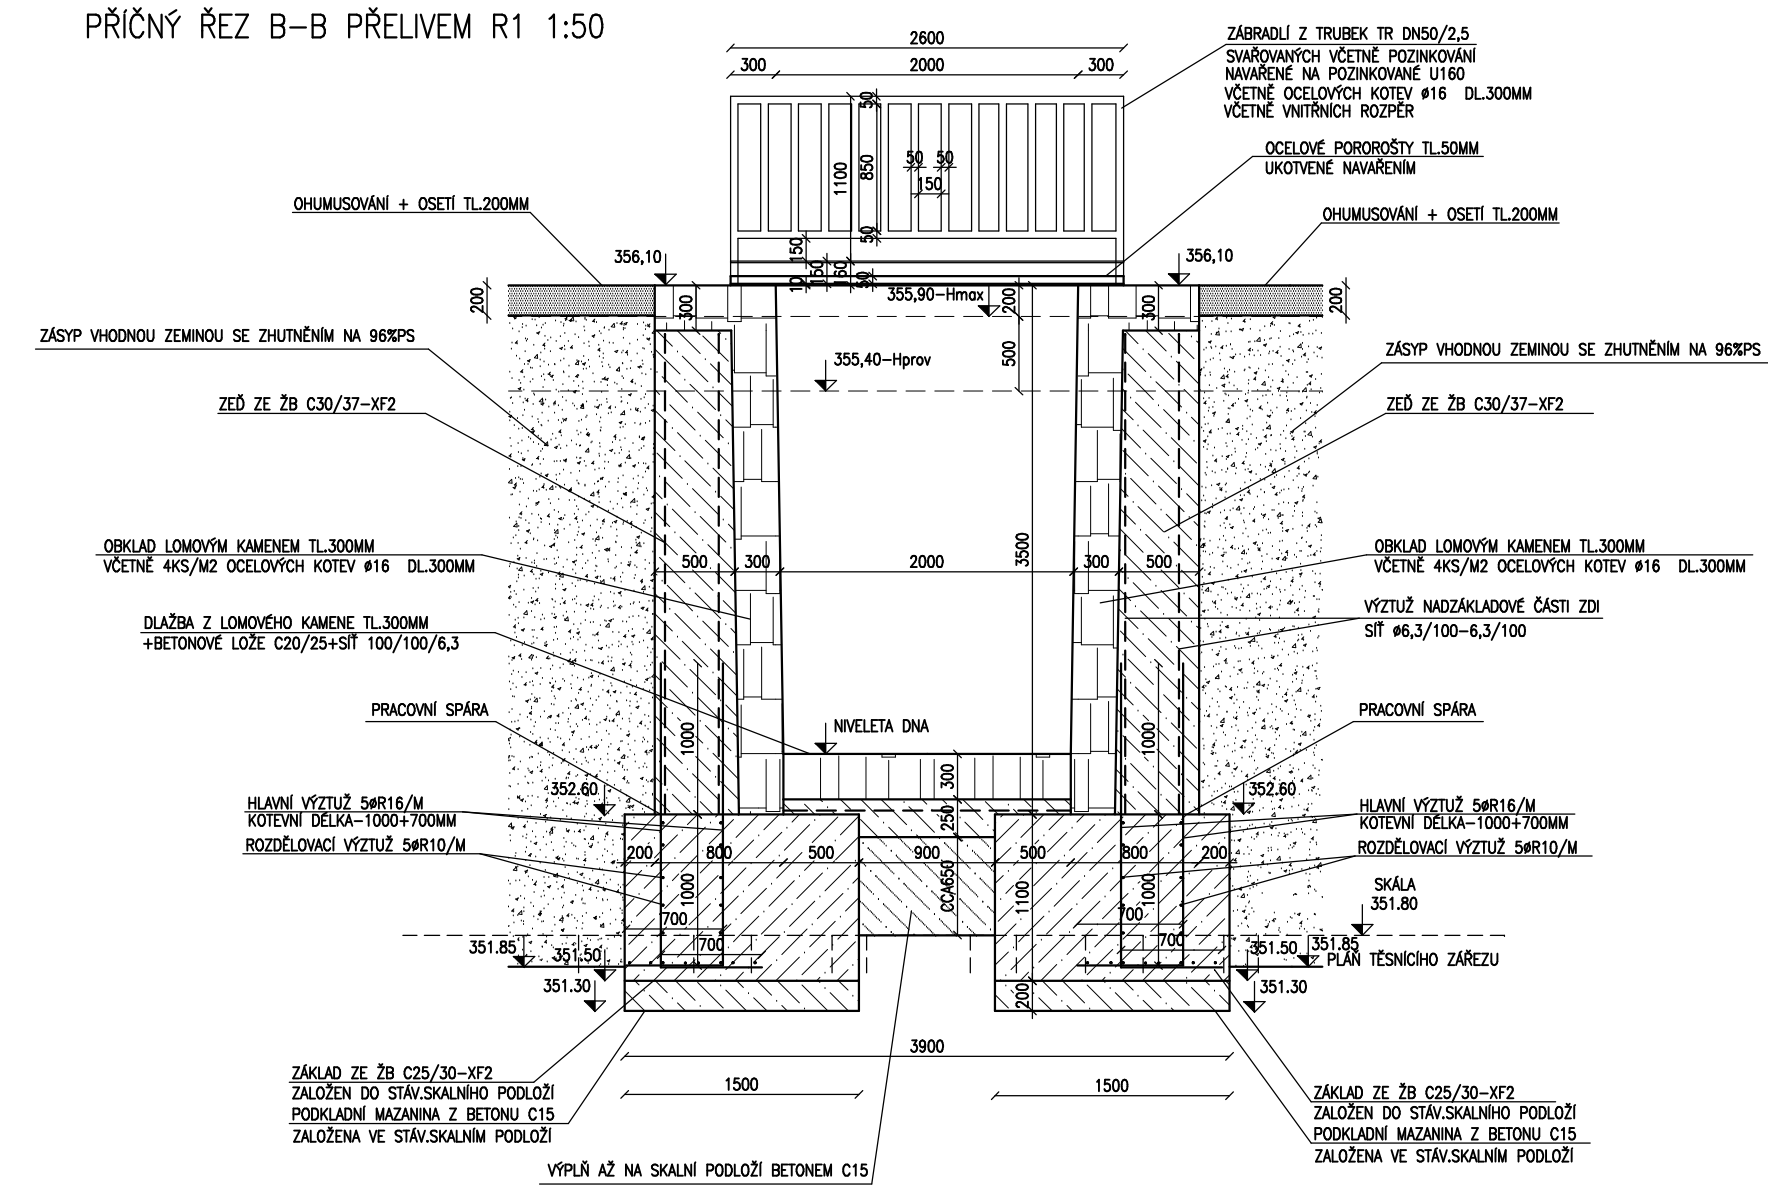

PŘÍČNÝ ŘEZ E-E PŘELIVEM R1 1:50

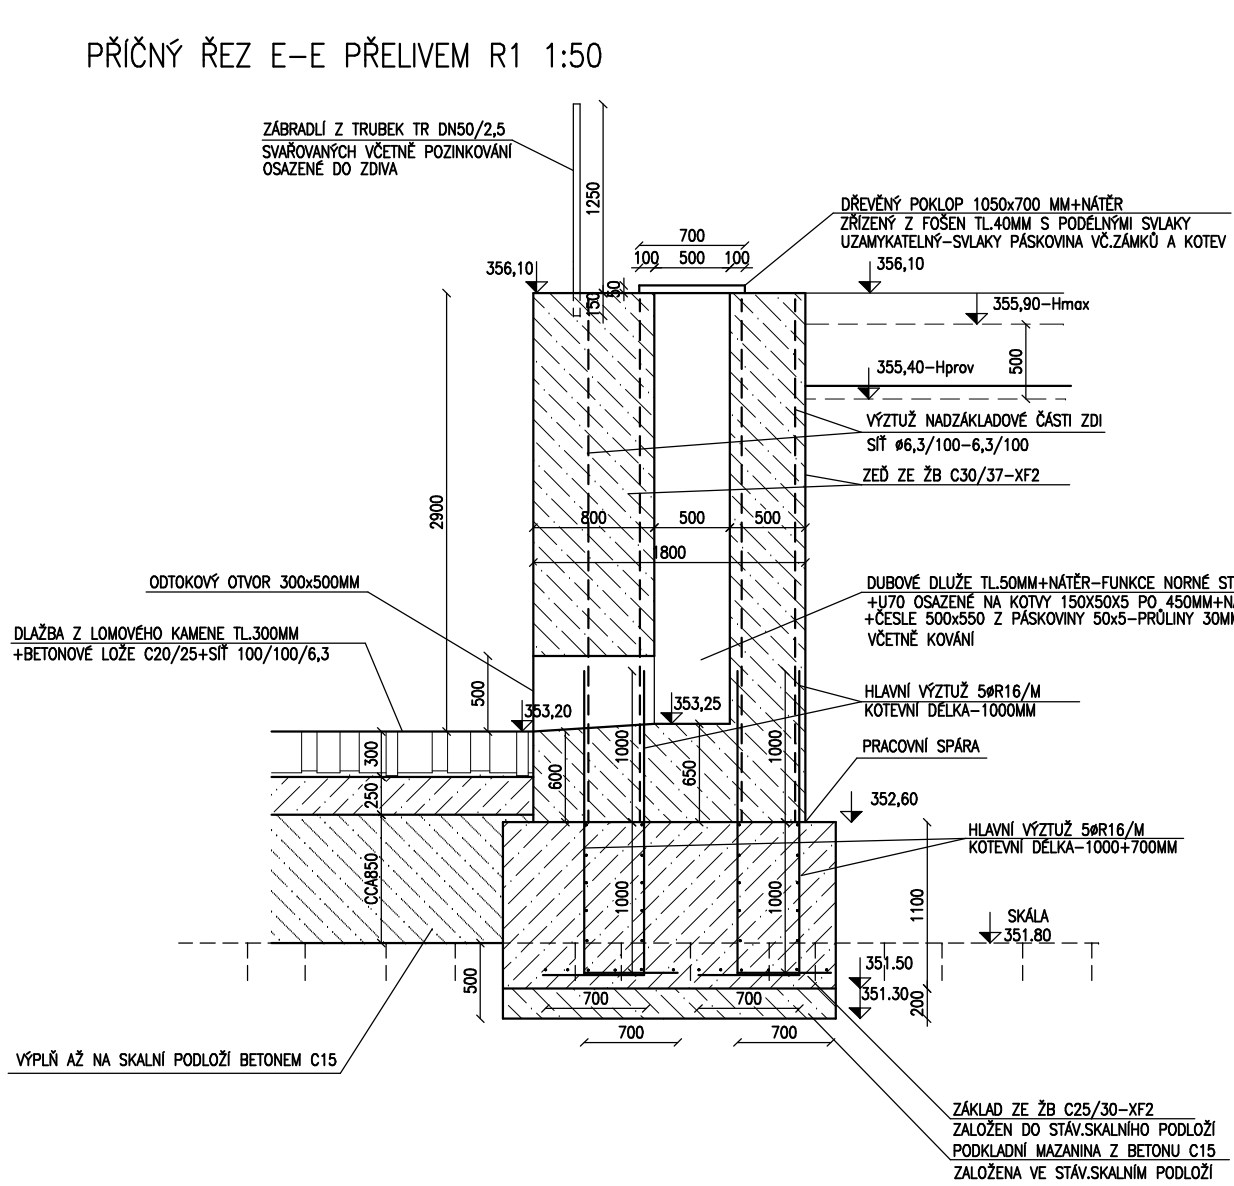

Čís. zakázky	Datum	Stupeň	Ing. Milan Jícha projektová činnost ve stavebnictví	
342/2020	10/2020	DSP, DPS		
Zodp. projektant:	Ing. Jícha	Ved. projektant:		Ing. Jícha
Investor: Státní pozemkový úřad, KP0 pro Plzeňský kraj, Pobočka Plzeň, Nerudova 35, Plzeň				
Akce:			Měřítko	
VODOHOSPODÁŘSKÁ OPATŘENÍ V K.Ú.CHRÁST U PLZNĚ			1:50	
Obsah: BEZPEČNOSTNÍ PŘELIV R1			Příloha č.	
Kraj: Plzeňský	Obecní úřad: Chrást		D.1.1.18	