



# POLNÍ CESTY CVS15 a CVS2 v k.ú. RADOTICE


## Km 0,000 - 0,020

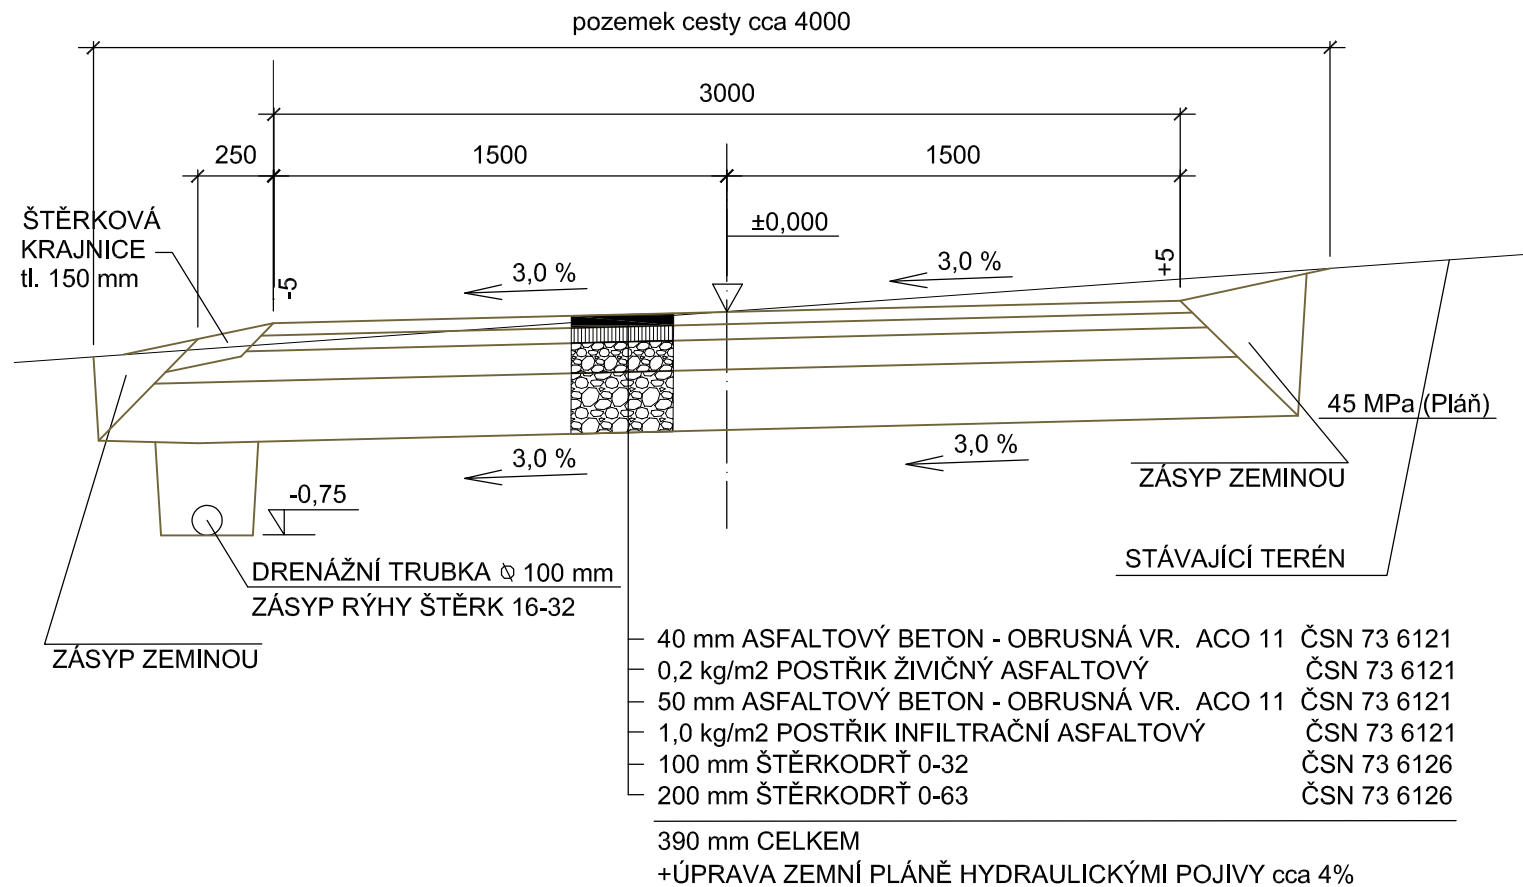

# POLNÍ CESTY CVS15 a CVS2 v k.ú. RADOTICE

## Km 0,020 - 0,666 70

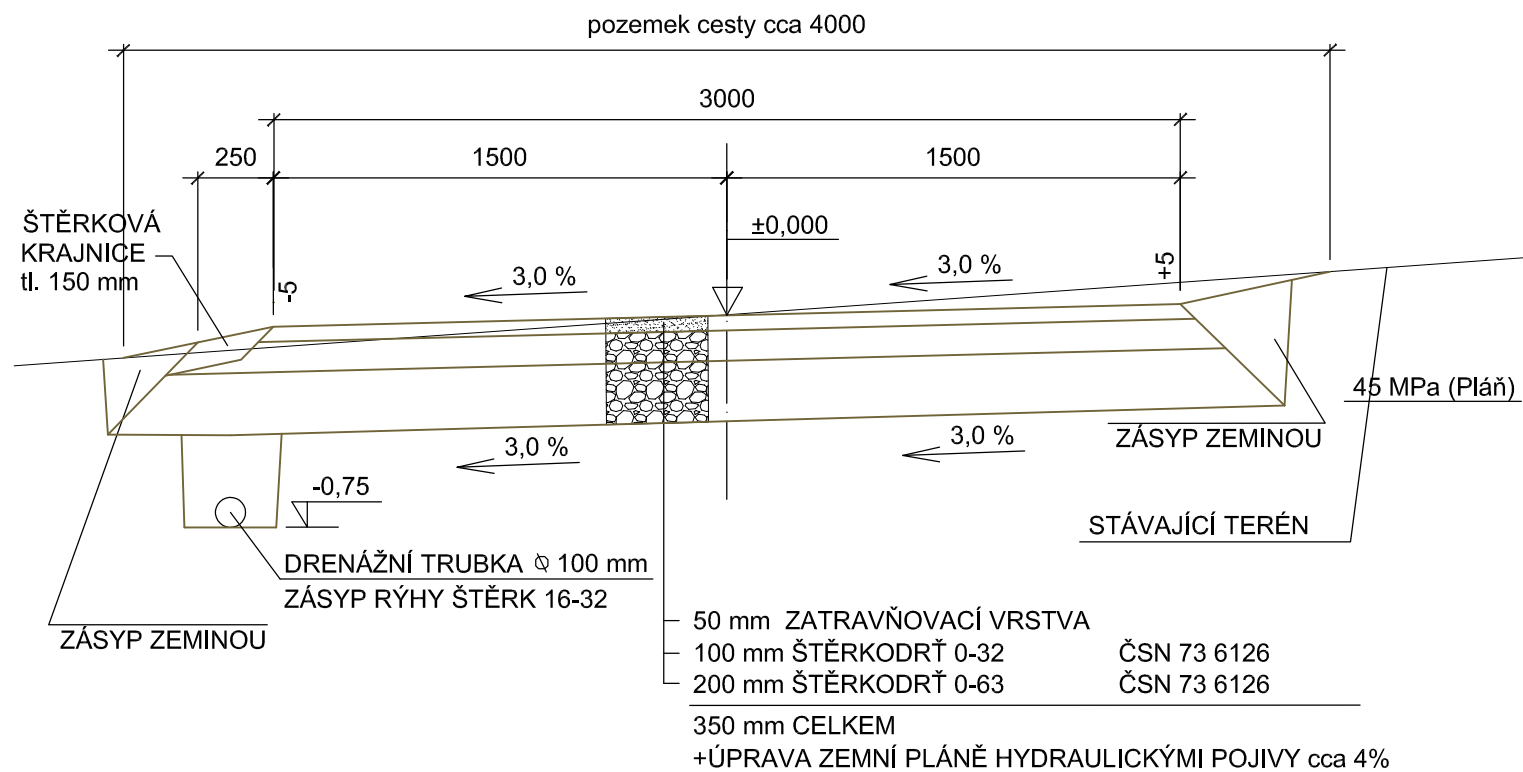

PROJEKTANT:	ING. TOMÁŠ RACEK SVINOŠICE 104, 679 22 LIPŮVKA kancelář: JUGOSLÁVSKÁ 37, 613 00 BRNO email: racek.projekce@email.cz mobil: 723 119 518		
OBJEDNATEL:	ČR–STÁTNÍ POZEMKOVÝ ÚŘAD KRAJSKÝ POZ. ÚŘAD PRO KRAJ VYSOČINA POBOČKA TŘEBÍČ BRÁFOVA 2/1, 674 01 TŘEBÍČ	MÍSTO – K.Ú.	RADOTICE
		DATUM	LISTOPAD 2022
		STUPEŇ	DSP+DPS
AKCE:	POLNÍ CESTY CVS15 a CVS2 v k.ú. RADOTICE	FORMÁT	A 3
		ARCHIVNÍ ČÍSLO	TR 181
		MĚŘÍTKO	ČÍSLO VÝKRESU
VÝKRES:	VZOROVÉ ŘEZY	1:25	D 3