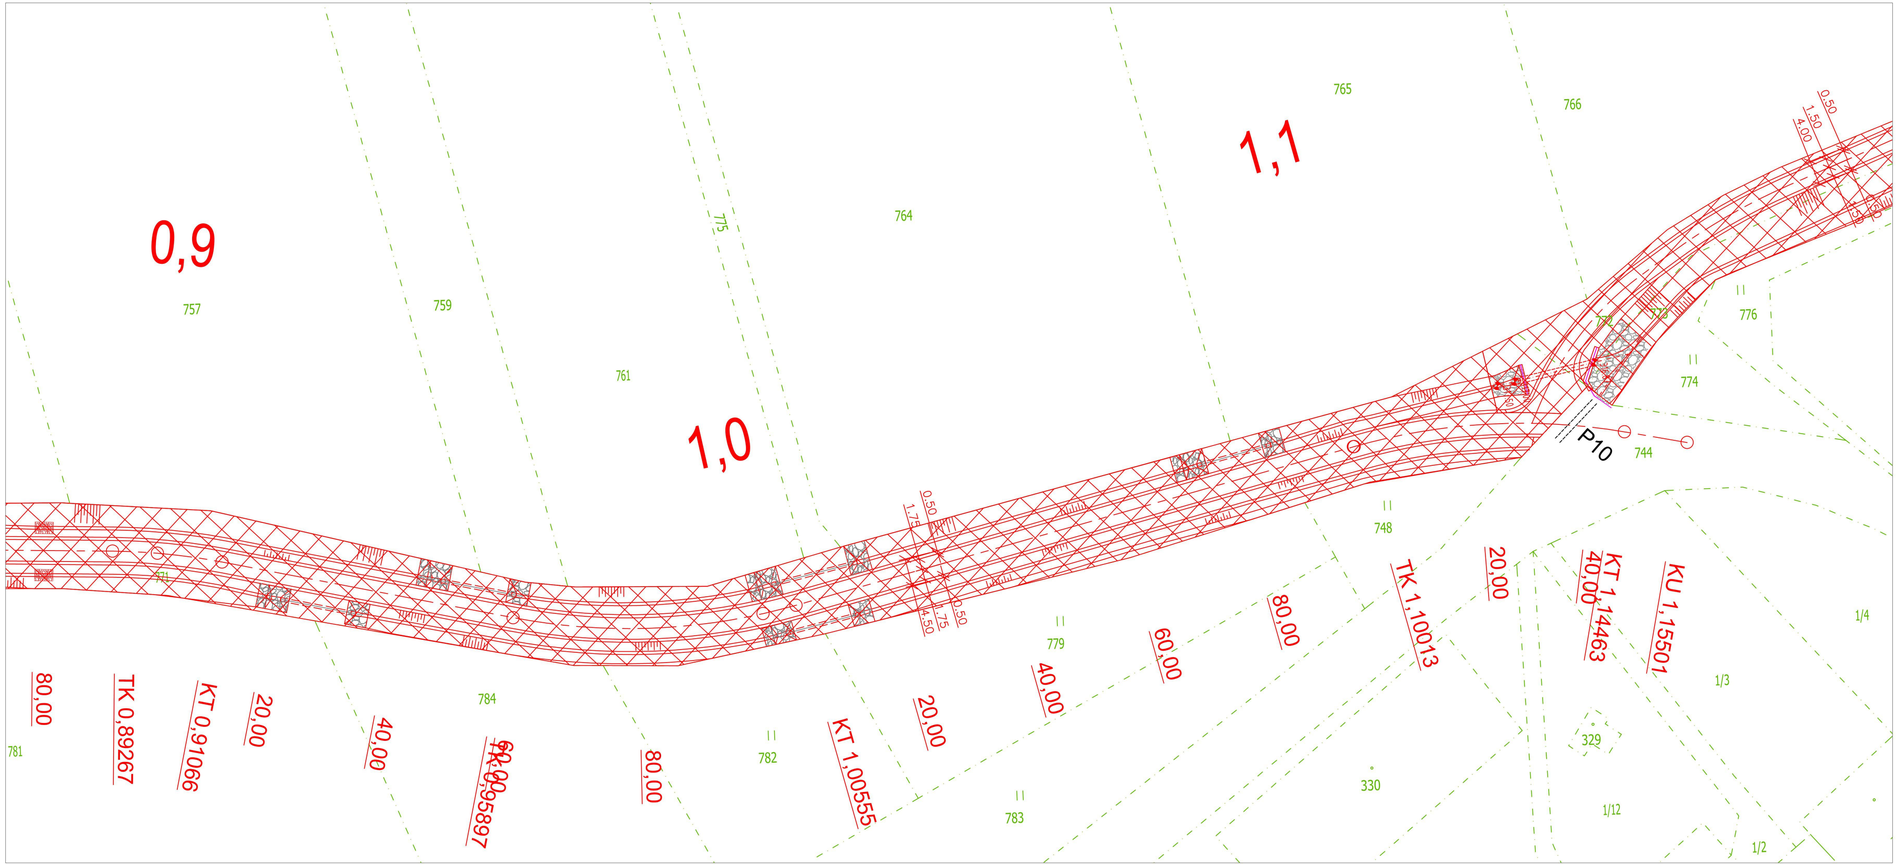

LEGENDA:

ZÁJMOVÉ ÚZEMÍ

HRANICE PARCEL

SOUŘADNICOVÝ SYSTÉM: JTSK
VÝŠKOVÝ SYSTÉM: BALT p.v.

± 0.000 = ... m n.m.

Index	Změna	Datum
...	...	04/2022

Vypracoval: [redacted]
Kontroloval: [redacted]
Zodpovědný projektant: [redacted]
Hlavní inženýr projektu: [redacted]

VDI PROJEKT s.r.o.
vodohospodářská a dopravní infrastruktura
K Botiči 1453/6, 101 00 Praha 10

Akce:
Rekonstrukce PC C2, svodný příkop SP1, SP2, propustek P11, novostavba PC C11, rekonstrukce OP1 v k. ú. Kotopeky

Investor
ČR - SPÚ , Krajský pozemkový úřad pro Středočeský kraj, Pobočka Beroun

Objekt:
SO 101 Polní cesta C2
SO 102 Příkop SP1
SO 103 Příkop SP2
SO 104 Podélné propustky DN 600
SO 110 Polní cesta C11
SO 111 Příkop OP1
SO 112 Propustek P11 DN 1000

Město: Kotopeky
Kraj: Středočeský
Technická zpráva: -
Formát: 4xA4
Profese: Dopravní stavby
Stupeň: DSP+PDPS
Měřítko: 1:500
Název výkresu: KATASTRÁLNÍ SITUAČNÍ VÝKRES - 3.část
Číslo zakázky: 64/21
Paré
Číslo výkresu: C.2.3