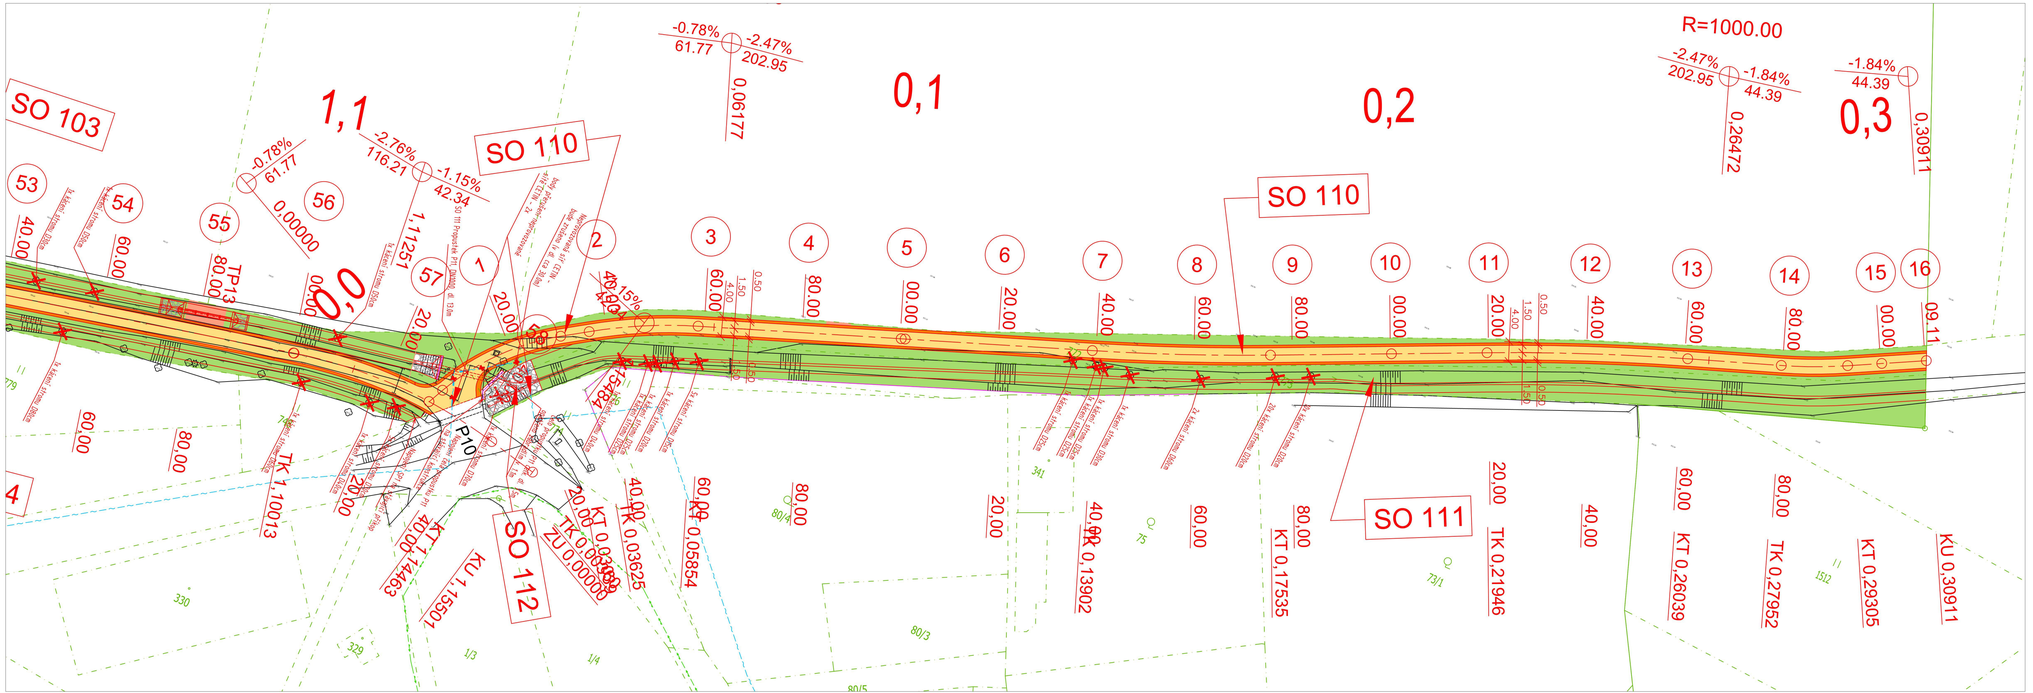

V PŘÍPADĚ NEÚNOSNÉ ZEMNÍ PLÁNĚ:
VÝMĚNA PODLOŽÍ A DRUH POUŽITÉHO MATERIÁLU DO PODLOŽÍ BUDE UPŘESNĚN NA STAVBĚ ZA PŘÍTOMNOSTI GEOTECHNIKA.
PODROBNĚJI JE POPSÁNO V TECHNICKÉ ZPRÁVĚ.

UPOZORNĚNÍ:
ZÁKRESY PODZEMNÍCH SÍTÍ JSOU ORIENTAČNÍ. NEMOHOU SLOUŽIT JAKO VYTYČOVACÍ SCHEMA. ZHOTOVITEL MUSÍ NECHAT PŘED ZAHÁJENÍM STAVBY VŠECHNY PODZEMNÍ SÍTĚ VYTYČIT. VEŠKERÉ ZEMNÍ PRÁCE V OCHRANNÉM PÁSMU MOHOU BÝT PROVÁDĚNY POUZE SE SOUHLASEM SPRÁVCE A PODLE JEHO POKYNŮ.
HLOUBKA ULOŽENÍ INŽENÝRSKÝCH SÍTÍ NENÍ PROJEKTANTOVI DOPRAVNÍHO ŘEŠENÍ ZNÁMA.

BUDOU PROVEDENY KOPANÉ SONDY NA OVĚŘENÍ STÁVAJÍCÍCH IS.

LEGENDA:

- VOZOVKA
- KRAJNICE
- PŘÍKOPY SP1, SP2, OP1
- TERÉNNÍ ÚPRAVY
- VJEZDY NA POZEMKY
- HRANICE PARCEL

STÁVAJÍCÍ SÍTĚ:

- CETIN
- PŘERUŠENÉ VEDENÍ NEPROVOZOVANÉ SÍTĚ CETIN dl.cca 30m
- KABELOVÉ VEDENÍ ČD – SŽSO, ČD TELEMATIKA, SSZT PRAHA ZÁPAD
- VVN NADZEMNÍ
- VODOVOD

SOUŘADNICOVÝ SYSTÉM: JTSK
VÝŠKOVÝ SYSTÉM: BALT p.v.

± 0.000 = ... m n.m.	...	...	05/2022
	Index	Změna	Datum

Vypracoval: [redacted]	Kontroloval: [redacted]	VDI PROJEKT s.r.o. vodohospodářská a dopravní infrastruktura K Botiči 1453/6, 101 00 Praha 10
Zodpovědný projektant: [redacted]	Hlavní inženýr projektu: [redacted]	

Akce: Rekonstrukce PC C2, svodný příkop SP1, SP2, propustek P11, novostavba PC C11, rekonstrukce OP1 v k. ú. Kotopeky	Investor: ČR - SPÚ , Krajský pozemkový úřad pro Středočeský kraj, Pobočka Beroun
Objekt: SO 101 Polní cesta C2, SO 102 Příkop SP1, SO 103 Příkop SP2, SO 104 Podélné propustky DN 600, SO 110 Polní cesta C11, SO 111 Příkop OP1, SO 112 Propustek P11 DN 1000	Místo: Kotopeky; Kraj: Středočeský; Technická zpráva: -; Formát: 5xA4
Profese: Dopravní stavby	Stupeň: DSP+PDPS; Měřítko: 1:500
Název výkresu: KOORDINAČNÍ SITUAČNÍ VÝKRES - 4.část	Číslo zakázky: 64/21; Číslo výkresu: C.3.4; Poré