




Č.j.: S16637/15-23192/2022 - S2-02 PHA-OPS

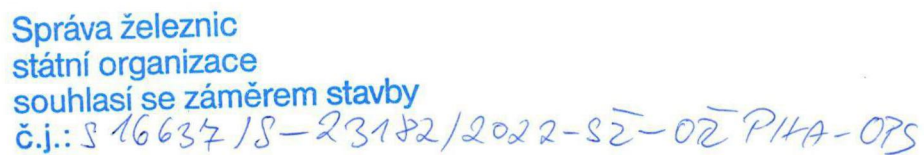

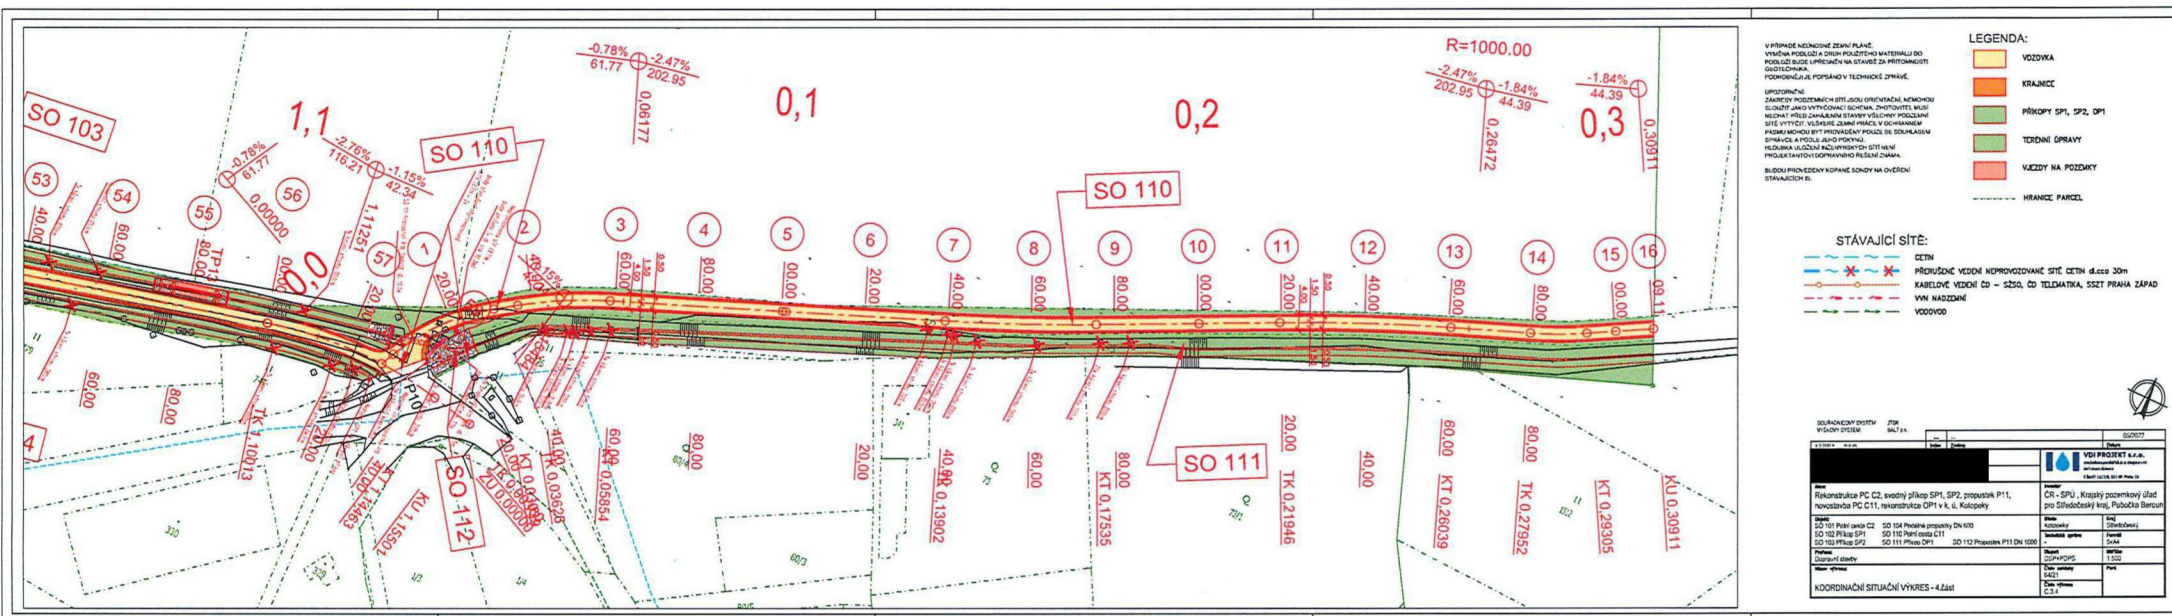

[illegible]

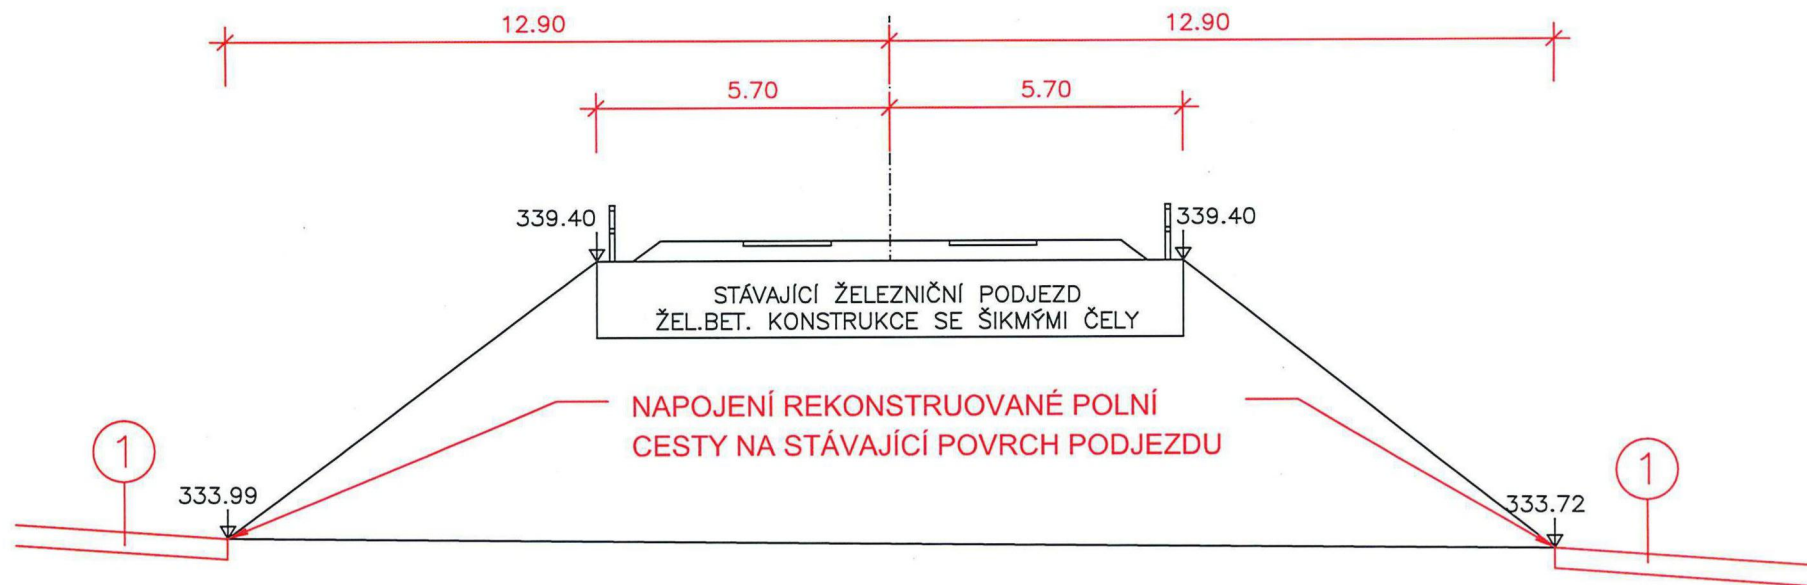

332.00 m.n.m.

1

KONSTRUKCE VOZOVKY, PARKOVACÍHO PRUHU DLE TP 170, D1-N-2, TDZ V, PIII

Asfaltový beton pro obrusné vrstvy	ACO 11	40 mm	ČSN EN 13108-1
Spojovací postřik asfaltový	PS-E	0,4kg/m ²	ČSN 73 6129
Asfaltový beton pro ložní vrstvy	ACL 16+	70 mm	ČSN EN 13108-1
Edef2 min. = 70 MPa			
Štěrkodrt	ŠDA 0/32	150mm	ČSN 73 6126-1
Štěrkodrt	ŠDA 0/63	150mm	ČSN 73 6126-1
Edef2 min. = 45 MPa – zemní plášť			
		min. 410 mm	

UPRAVENÉ PODLOŽÍ DLE VÝSLEDKU ZKOUŠEK
např. SMĚSNÉ POJIVO min. 3% OBJEMOVĚ
HMOTNOSTI O MOCNOSTI 30cm.

PŘESNÉ PROVEDENÍ VŠAK BUDE STANOVENO PŘI
PROVÁDĚNÍ STAVBY ZA PRÍTOMNOSTI GEOTECHNIKA

Sanace podloží


POZNÁMKA:

REKONSTRUKCÍ POLNÍ CESTY NEDOJE K ZÁSAHU DO
KOLEJIŠTĚ, ŽELEZNIČNÍHO SVRŠKU ANI SPODKU A ANI DO
ŽELEZNIČNÍHO NÁSPU. VEŠKERÉ ŽELEZNIČNÍ
KONSTRUKCE ANI VYBAVENÍ NEBUDOU DOTČENY.
DOJDE POUZE K PROČIŠTĚNÍ STÁVAJÍCÍCH PŘÍKOPŮ.

Správa železnic
státní organizace
souhlasí se záměrem stavby

č.j.: S166875-231P2/2022-SE-OR PHA-OPS

SOUŘADNICOVÝ SYSTÉM: JTSK
VÝŠKOVÝ SYSTÉM: BALT p.v.

± 0.000 = m n.m.	05/2022
Index	Změna		Datum
		 VDI PROJEKT s.r.o. vodoohospodářská a dopravní infrastruktura K Botiči 1453/6, 101 00 Praha 10	
Akce: Rekonstrukce PC C2, svodný příkop SP1, SP2, propustek P11, novostavba PC C11, rekonstrukce OP1 v k. ú. Kotopeky		Investor ČR - SPÚ, Krajský pozemkový úřad pro Středočeský kraj, Pobočka Beroun	
Objekt: SO 101 Polní cesta C2		Město Kotopeky	Kraj Středočeský
Profese: Dopravní stavby		Technická zpráva -	Formát 2x A4
Název výkresu: ŘEZ ŽELEZNIČNÍM PODJEZDEM		Stupeň DSP+PDPS	Měřítko 1:100
		Číslo zakázky 64/21	Paré -
		Číslo výkresu -	


Ověřovací doložka konverze dokumentu

Ověřuji pod pořadovým číslem **2877230**, že tento dokument, který vznikl převedením vstupu v listinné podobě do podoby elektronické, skládající se z **5** listů, se doslovně shoduje s obsahem vstupu.

Ověřující osoba: [REDACTED]

Vystavil: **Správa železnic, státní organizace**

Datum: **27.07.2022 15:14:48**

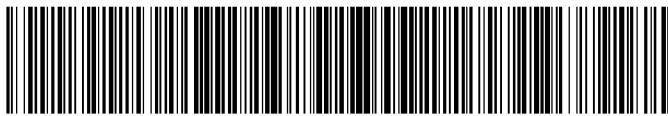

088d884d-a705-4041-9783-81f0d57acd89