


Propustek P1
km 1.45422

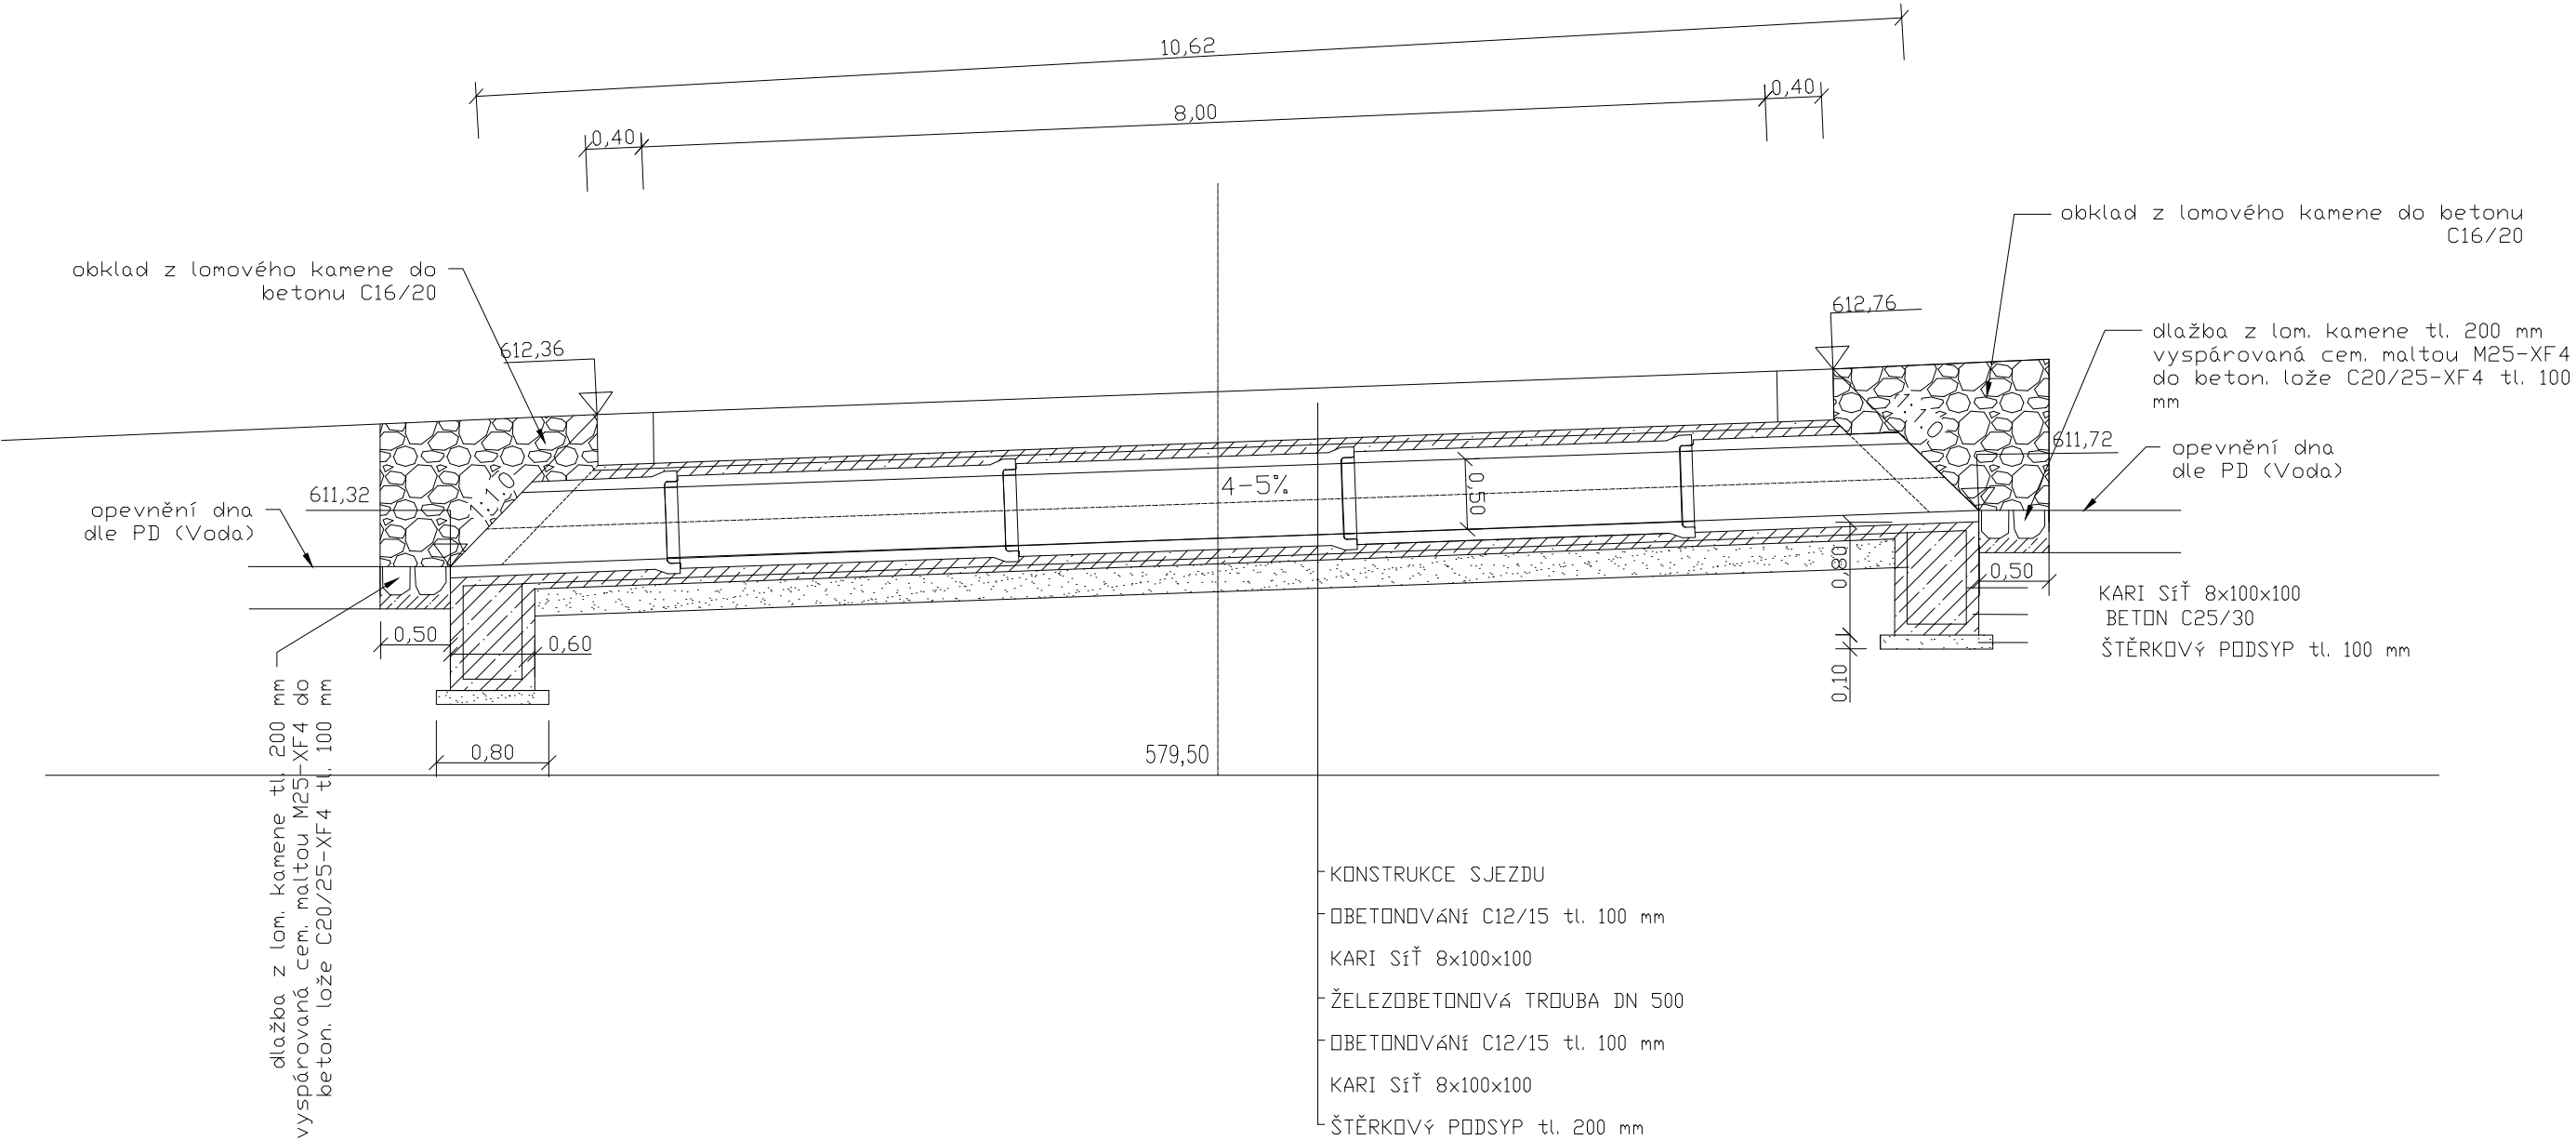

<div><div><div></div><div>NDCon</div></div><div>NDCon s.r.o. Zlatnická 10/1582, 110 00 Praha 1, Česká republika, tel.: +420 251 019 231, IČ: 64939511, DIČ: CZ64939511</div></div>			
Vypracoval:		Vedc:	
Kreslil:		Odp:	
Investor:		Autorizace:	
ČR - Státní pozemkový úřad, Pobočka Tachov T.G. Masaryka 1326, 347 01 Tachov			
Stavba:			
Realizace protipovodňového a protierozního opatření KoPÚ v k.ú. Dlouhý Újezd SO 02 polní cesta PC 01		Paré:	
		Podpis:	
		Formát:	Datum:
		2A4	01/2021
Část:		Stupeň:	Č. zakázky:
D. Dokumentace objektu SO 101		DSP/DPS	508/16
Obsah:		Měřítko:	Č. přílohy:
Propustek P1		1:50	D.7.