


VZOROVÝ ŘEZ V MÍSTĚ BEZ TERÉNNÍCH ÚPRAV

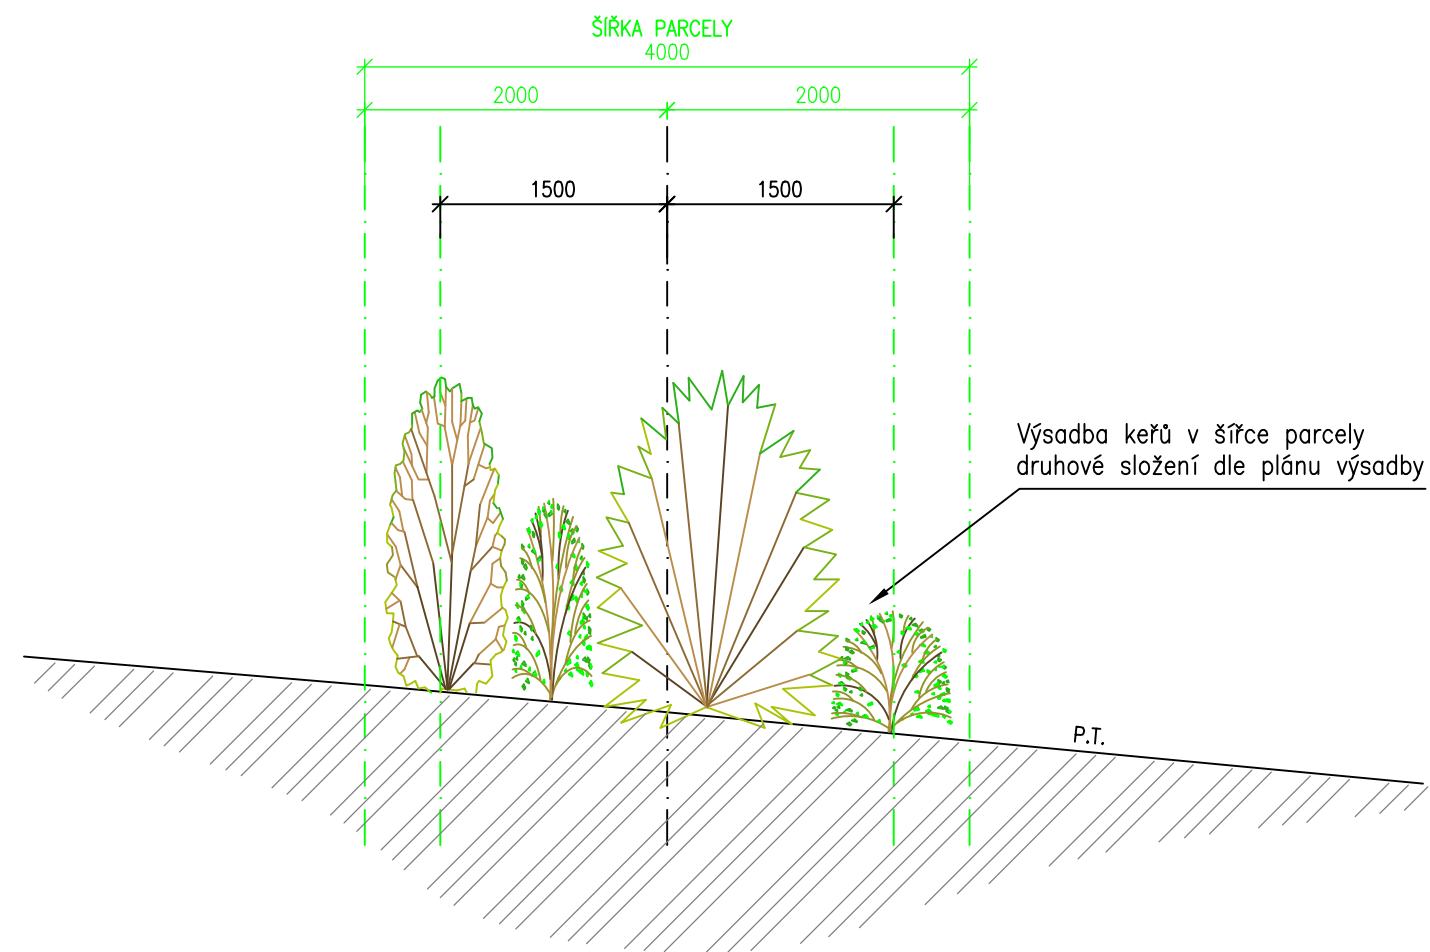

Výškový systém: B.p.v

ZODP. PROJEKTANT:	<i>Ing. Ladislav Řehka</i>
VYPRACOVAL:	<i>Ing. Vlasta Horáková</i>
OBECNÍ ÚŘAD:	<i>Městský úřad Rožnov pod Radhoštěm</i>
MÍSTO STAVBY:	<i>Prostřední Bečva - lokalita Adámky</i>
INVESTOR:	<i>Krajský pozemkový úřad pro Zlínský kraj</i>
STAVBA:	<i>Ochranná mez OMI s interakčním prvkem IPI v k.ú. Prostřední Bečva</i>
OBSAH:	<i>VZOROVÉ ŘEZY</i>

 **Lesprojekt  
Krnov s.r.o.**  
Projekční a geodetická kancelář