PLÁN SPOLEČNÝCH ZAŘÍZENÍ
HLAVNÍ VÝKRES
1: 5 000

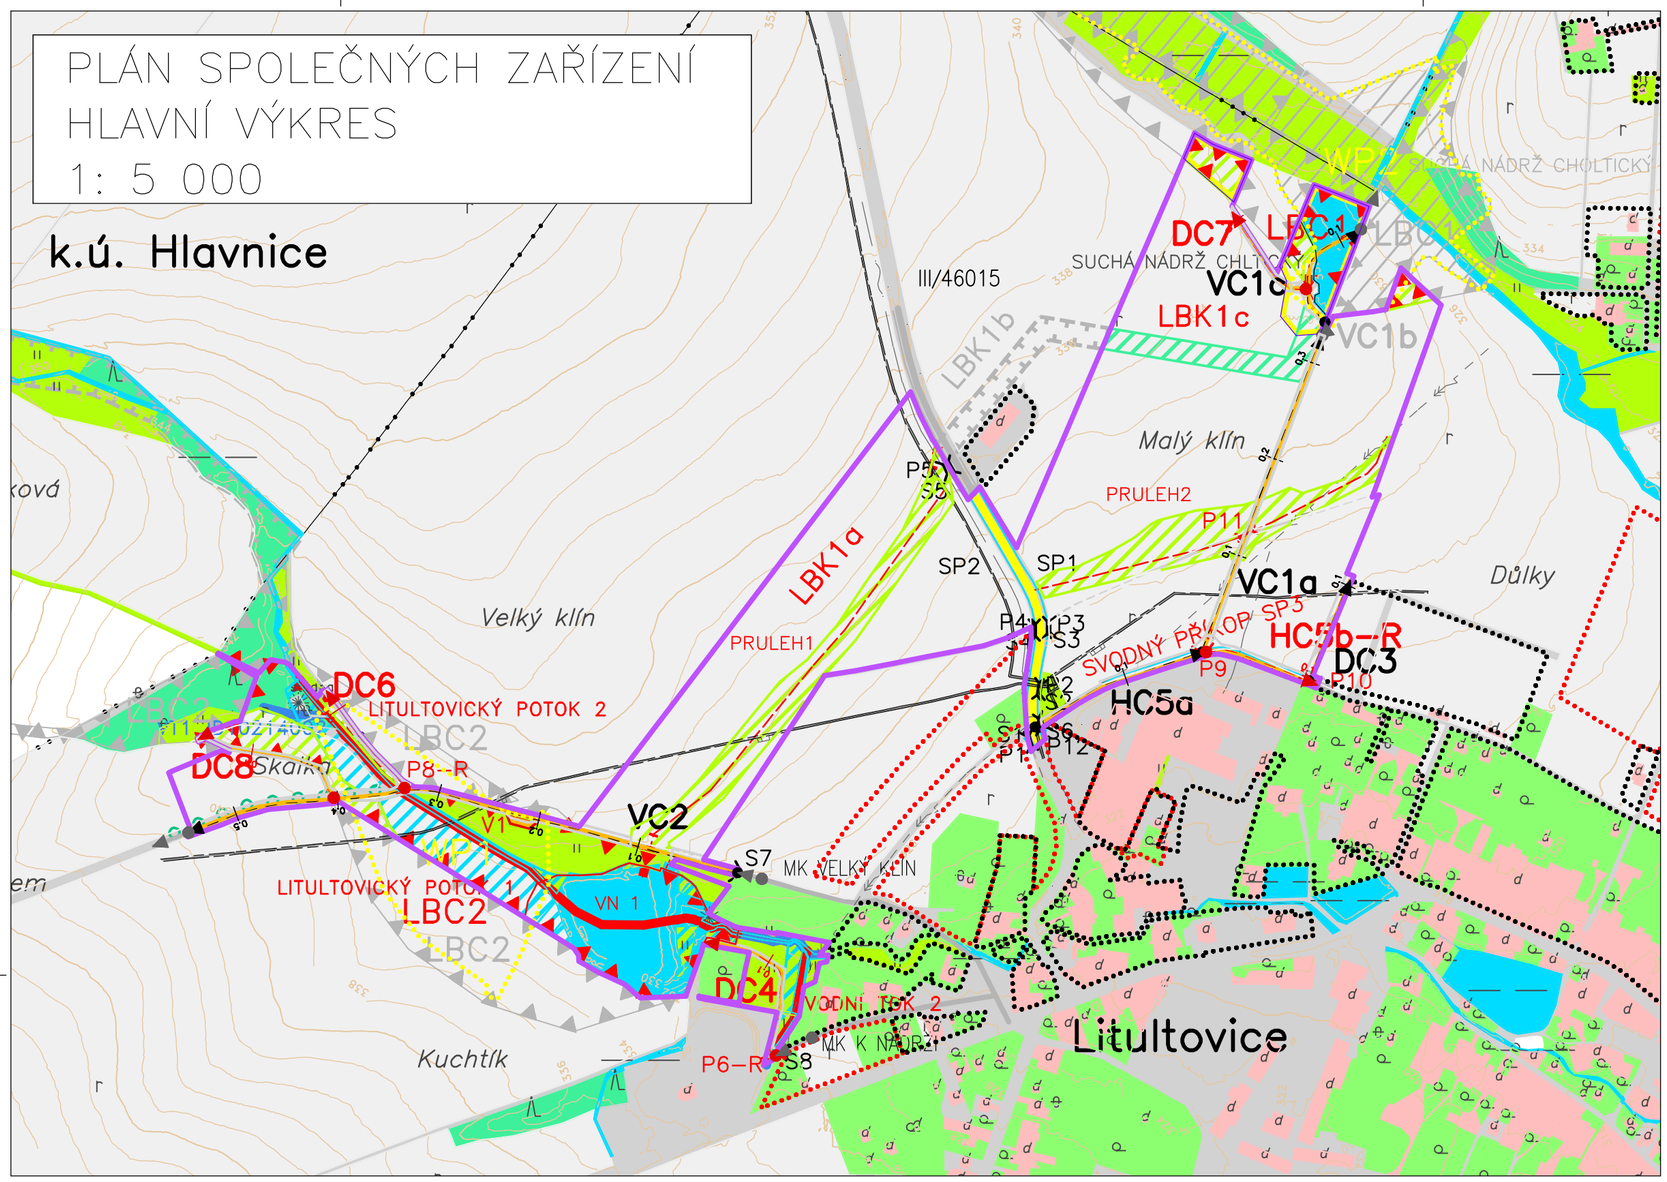

DRUHY POZEMKŮ:

skutečný stav	návrh	popis
r		Orná půda
p		Zahrada
u		Trvalý travní porost
l		Les
w		Vodní plocha
d		Zast. plocha, nádvoří
o		Ostatní plocha

INŽENÝRSKÉ SÍTĚ:

- Plynovod STL
- Elektro VN nadz.
- Sdělovací MTS i DTS podz.
- Ochranná pásma sítí TI

LEGENDA G5 – HLAVNÍ VÝKRES:
ZÁKLADNÍ ÚDAJE:

skutečný stav	návrh	mimo obvod	popis
			Obvod KoPÚ
			Zastavitelné plochy
			Zastavěné plochy
			Limity území z ÚPD s popisem
			Hranice KÚ
k.ú. Litultovice			Názvy kat.území
Důlky			Názvy místní
studna			Bodový prvek průzkumu s popisem
III/46015		III/46015	Silnice II. nebo III.tř.
MK K NÁDRAŽÍ		MK K NÁDRAŽÍ	Místní komunikace
330			Vrstevnice zdůrazněná
331			Vrstevnice základní

OPATŘENÍ K ZPŘÍSTUPNĚNÍ POZEMKŮ:

HC/VC/DC
HC–R — Označení cesty: Hlavní/ Vedlejší/ Doplňková; Polní/lesní cesta k rekonstrukci

stav	návrh	mimo obvod	popis
HC5 0,1	HC5 0,1	HC5 0,1	Polní cesta
SP1	SP2	SP2	Odvodnění cesty příkopem
S6			Hospodářský sjezd
P3	P1	P1	Propustek

VODOHOSPODÁŘSKÁ OPATŘENÍ:

stav	návrh	mimo obvod	popis
VN1	VN1	VN1	Vodní nádrž s popisem
Rok výstavby 1972			Drenážní odvodnění – rok výstavby
	PRULEH1		PRŮLEH s popisem
LITULTOVICKÝ -->			Vodní tok, staničení, popis
			Zatrubnění
			Občasná vodoteč

OPATŘENÍ K OCHRANĚ A TVORBĚ ŽIVOTNÍHO PROSTŘEDÍ:

stav	návrh	mimo obvod	popis
LBC2	LBC2	LBC2	Lokální biocentrum
LBK1	LBK1	LBK1	Lokální biokoridor
KZ2			Krajinná zeleň – liniová, popis

OPATŘENÍ K OCHRANĚ ZPF:

stav	návrh	mimo obvod	popis
	PRULEH1		Protierozní příkop/průleh s popisem

VYPRACOVALA Ing. Jaroslav Lohniský	ZODP. PROJEKTANT Ing. Pavel Šilar	ODPOV. ZÁSTUPCE Ing. Aleš Černý	KONTROLA	GEODÉZIE VÝCHODNÍ ČECHY spol. s r.o. Zemědělská 1091/3b 500 03 Hradec Králové
KRAJ: Moravskoslezský		POVĚŘENÝ ÚŘAD: Magistrát města Opavy		FORMÁT: 6 x A4
KATASTRÁLNÍ ÚZEMÍ: Litultovice		OBEC: Litultovice		DATUM: ZÁŘÍ 2020
INVESTOR: ČR – SPÚ – Krajský pozemkový úřad pro Moravskoslezský kraj, pobočka Opava				STUPEŇ: PLÁN
Komplexní pozemková úprava v k.ú. Litultovice				ČÍSLO ZAKÁZKY: 20180103
				SOUŘADNÝ / VÝŠKOVÝ SYSTÉM: JTSK/Bpv
				INTERVAL VRSTEVNIC: 2 m
Plán společných zařízení, aktualizace–hlavní výkres 1: 5 000				MĚŘÍTKO: 1 : 5000
				Č. VÝKRESU: 5

ČÍSLO KOPIE

Tiskový formát 500 x 500 mm