



PF 13 KM 0.3316

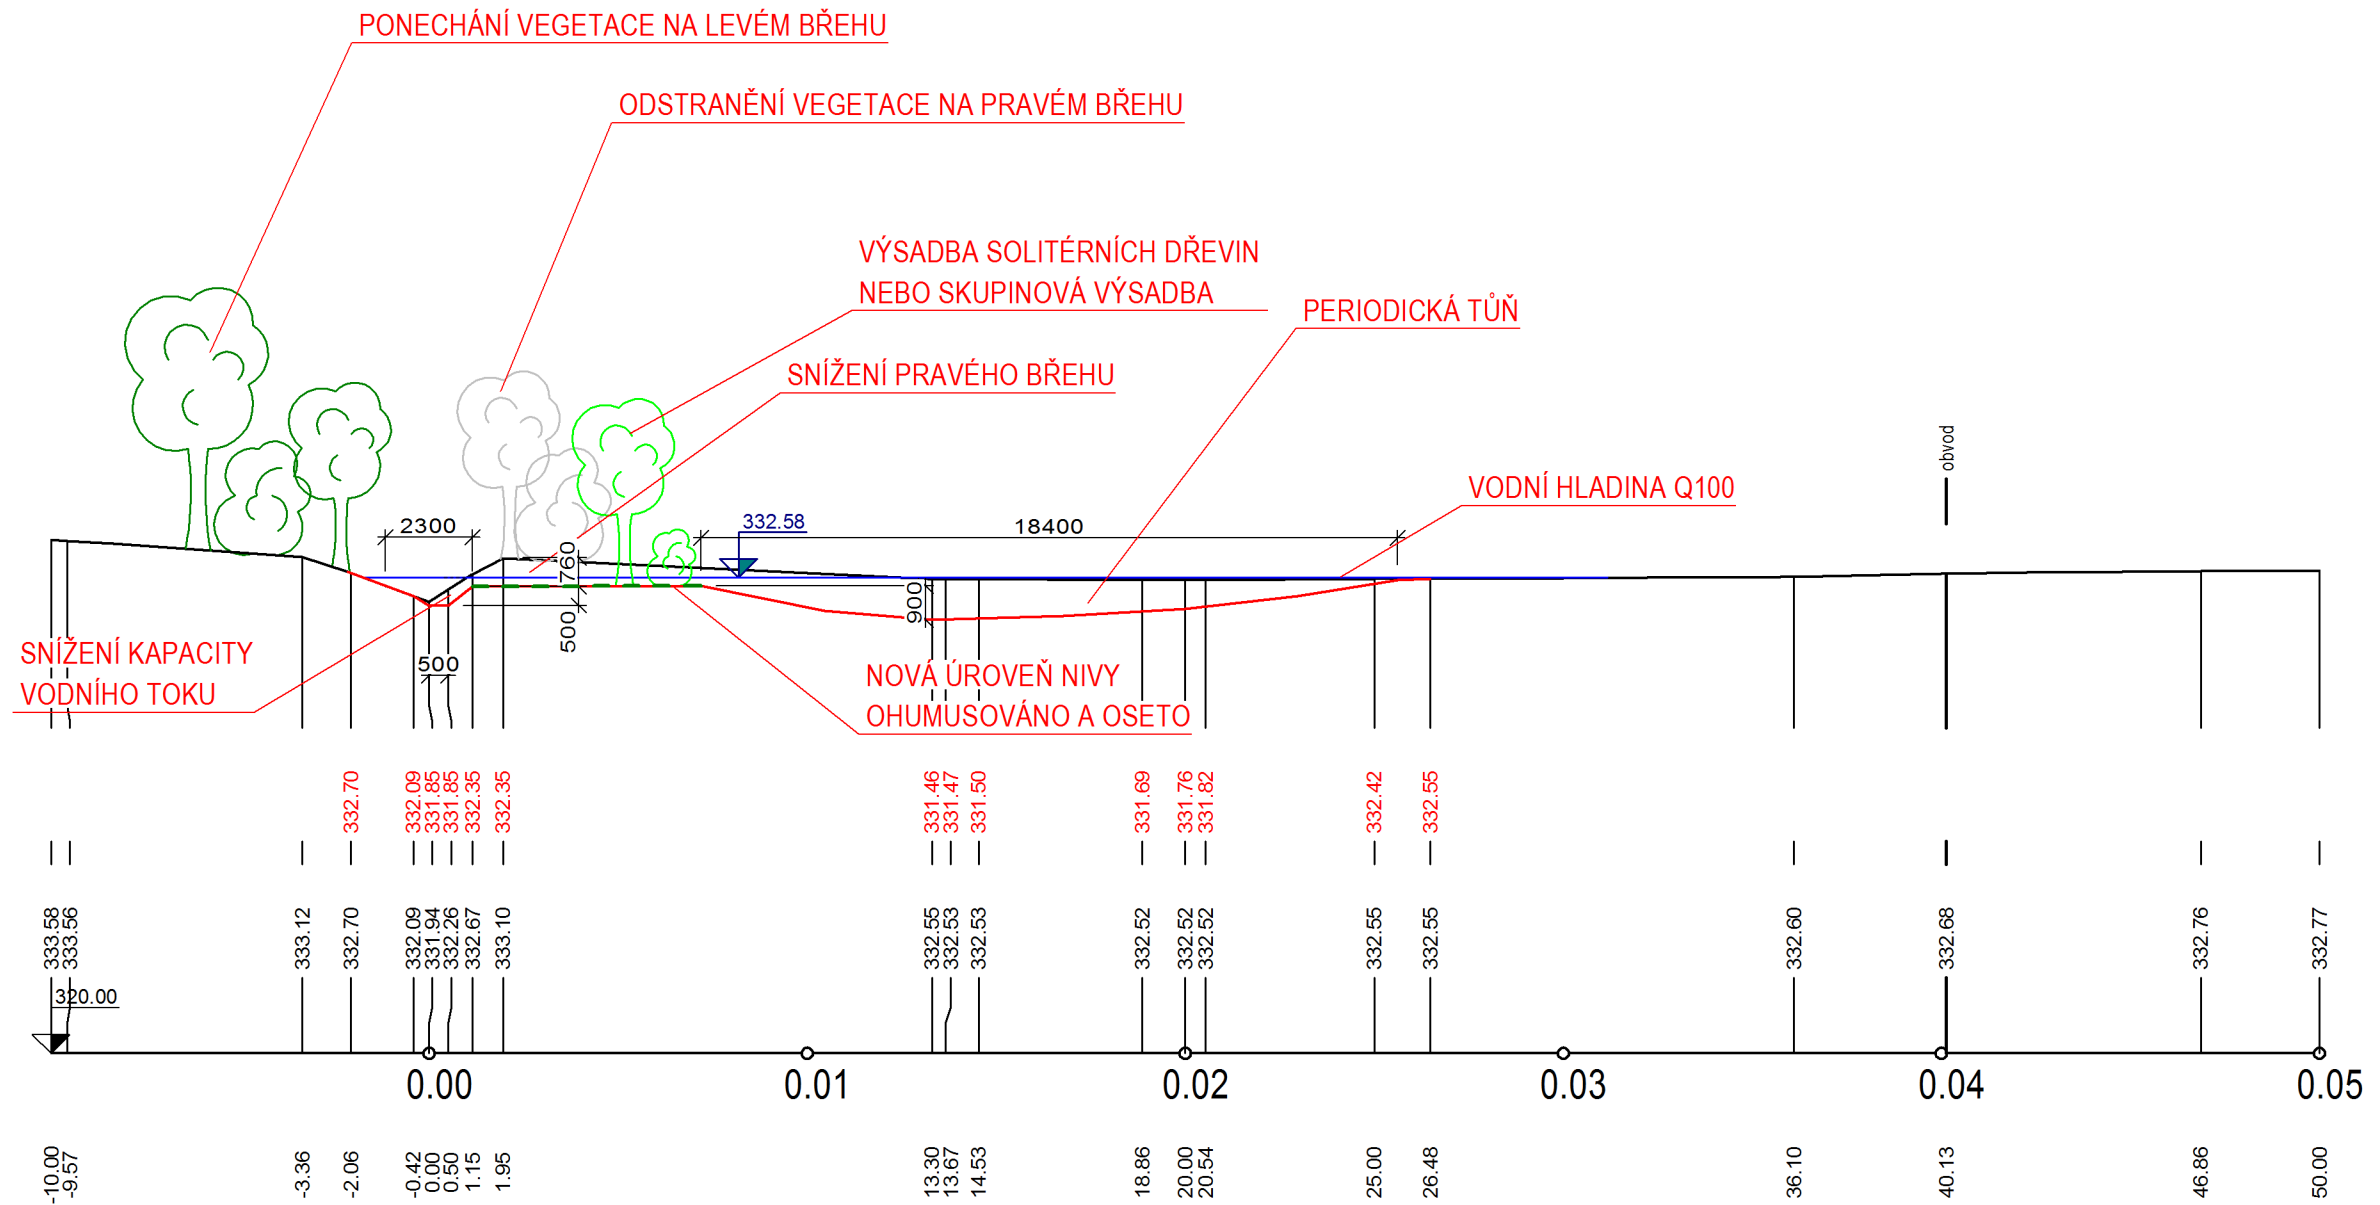

POZNÁMKA:

ZÁKRES VEDENÍ INŽENÝRSKÝCH SÍTÍ JE INFORMATIVNÍ. PŘED ZAHÁJENÍM STAVEBNÍCH PRACÍ MUSÍ BÝT PROVEDENO JEJICH VYTYČENÍ.

DOKUMENTACI LZE UŽÍVAT POUZE VE SMYSLU PŘÍSLUŠNÉ SMLOUVY O DÍLO. VÝKRES, ČI JEHO ČÁST, MŮŽE BÝT KOPÍROVÁN NEBO JINÝM ZPŮSOBEM ROZŠÍŘOVÁN POUZE PO PŘEDCHOZÍM SOUHLASU AUTORA DOKUMENTACE. © ŠINDLAR s.r.o.

VEDOUCÍ PROJEKTU		VYPRACOVAL		KONTROLOVAL	AUTORIZACE	STAVBY VODNÍHO HOSPODÁŘSTVÍ A KRAJINNÉHO INŽENÝRSTVÍ 	
Ing. Jaroslav Lohniský		Ing. Jaroslav Lohniský		Ing. Tereza Šindlarová	Ing. Miloslav Šindlar	ŠINDLAR s.r.o., Na Brně 372/2a, 500 06 Hradec Králové, IČO 260 03 236	
KRAJ: Moravskoslezský				STAVEBNÍ ÚŘAD: Úřad městyse Litultovice		FORMÁT	
KATASTRÁLNÍ ÚZEMÍ: Litultovice						DATUM	
INVESTOR: ČR - SPÚ - Krajský pozemkový úřad pro Moravskoslezský kraj, Pobočka Opava						DTR	
Komplexní pozemkové úpravy v k.ú. Litultovice						ČÍSLO ZAKÁZKY	
						20180103	
						SOUŘADNÝ / VÝŠKOVÝ SYSTÉM	
						S-JTSK/Bpv	
						INTERVAL VRSTEVNIC	
SO 01 Vzorový řez úpravou nivy Litultovického potoka						MĚŘÍTKO	
						1 : 200	
						Č. VÝKRESU	
						D.2.9.	
						ČÍSLO KOPIE	