PŮDORYS 1:100

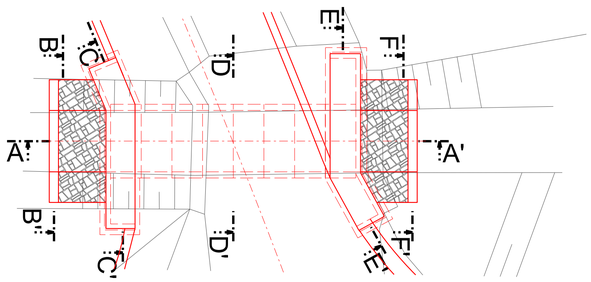

ŘEZ B-B'

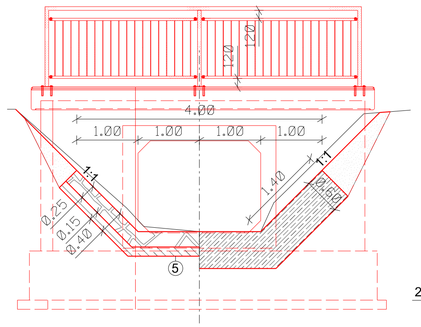

ŘEZ C-C'

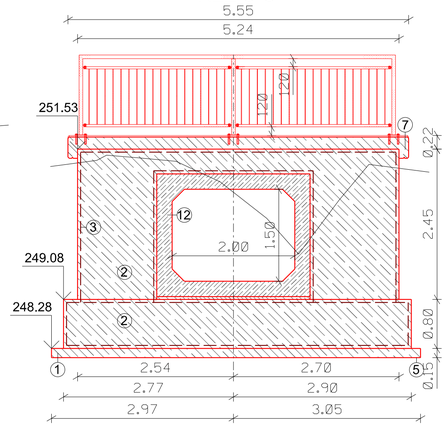

ŘEZ E-E'

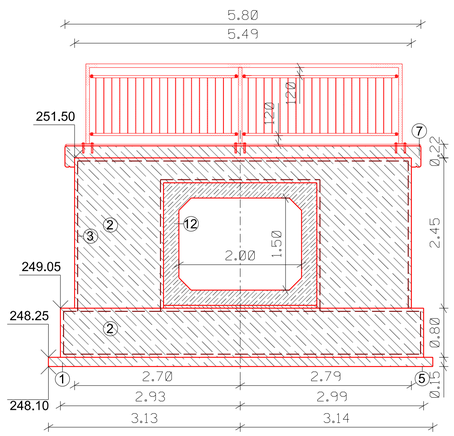

ŘEZ A-A'

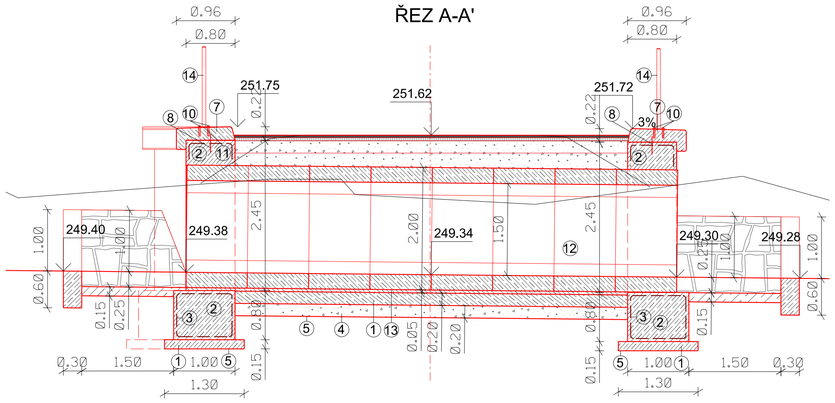

ŘEZ D-D'

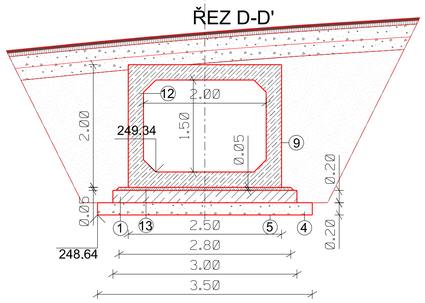

ŘEZ F-F'

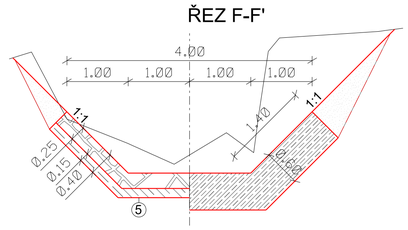

Legenda:

1. Podkladní beton C30/37 XF3 (ČSN EN206+A1) (S3)
2. Monolit. betonový základ, jádro - C30/37 - XC4, XF3 (ČSN EN 206+A1) (S3)
3. Armování žebírková ocel Roxor pr. 12 mm. BSt 500 S - DIN 488 - B
4. Lože z kameniva drceného fr. 32/63
5. Úprava pláně
6. Betonové lože C30/37 XF3 (ČSN EN206+A1) (S3)
7. Betonová římsa - beton XC4 - C30/37.
   Okapový nos bude vytvořen bedněním za použití trojhranné lišty
   (plastový profil) 15/21 (A/B).
8. Betonářská ocel žebírková - roxor 32 mm S355 (délka 300 mm, z toho 200 mm ve zdivu), DIN 488, kotvení pomocí tření. á = 1,0 m
9. Kluzná dilatace - Bitumenový (asfaltový) pás s. 1 m, tl. 5,2 mm
   2 vrstvy
10. Samořezná kotva MUA 16 x 95 do betonu
11. Zálivková malta s kompenzovaným smrštěním a rychlým náběhem pevností k zalévání kotevních otvorů. (ČSN EN 1504-3 třída R4)
12. IZM 35/10 - Rámová propust
13. Podhození suchým betonem na tl. 50 mm
14. Tyčové zábradlí s horizontální a vertikální výztuží
    (Dle ČSN 74 3305; TP 186)
    Ocelové mostní (ochranné) zábradlí z otevřených
    profilů **se dvěma podélnými výplňovými pruty.**
    1x základový nátěr, 2 x syntetický nátěr (tmavě modrá).
    Osová vzdálenost sloupků je 3000 mm. Mezery mezi
    jednotlivými tyčemi výplně, výplní a nosnou konstrukcí
    zábradlí a konstrukcí římsy nepřesahuje 120 mm.
15. Pas z betonu C25/30 - XF2 (ČSN EN 206-1)
16. Dlažba z lomového kamene na maltu cementovou tl. 25cm
    - malta cementová MC 25 (G) (ČSN EN 998-2)
    - kámen (ČSN 72 1860)
    - spáruje se cementovou maltou s označením (G), tř. M10, zrnitost < 2 mm
    - malta ve spárách musí ustupovat o 20 - 30 mm
    - vyklínovat spáry se nedovoluje
    - šířka spár 16 - 40 mm
    - nesmí dojít k průběžné spáře
17. Betonové lože C25/30 - XF2 (ČSN EN 206-1)

Ø R12 á100 mm
(52 ks - 1.90 m)

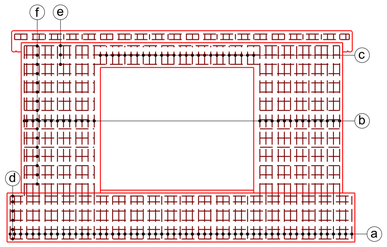

Ø R12 á100 mm
(54 ks - 4.30 m)

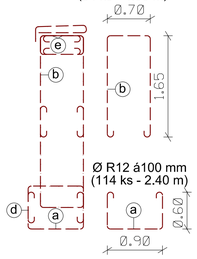

Ø R12 á150 mm
(52 ks - 5.80 m)

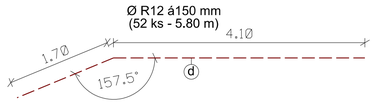

Ø R12 á150 mm
(12 ks - 5.30 m)

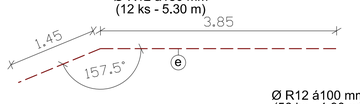

Ø R12 á150 mm
(56 ks - 1.40 m)

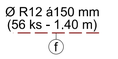

Ø R12 á100 mm
(56 ks - 1.90 m)

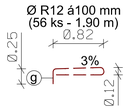

Ø R12 á150 mm
(14 ks - 5.60 m)

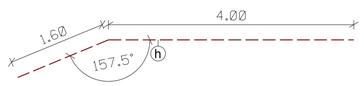

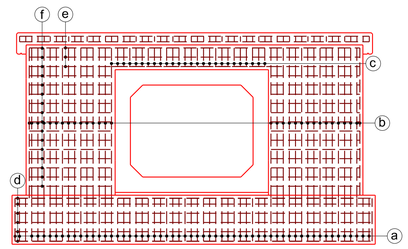

Ø R12 á100 mm
(64 ks - 4.30 m)

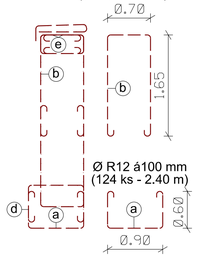

Ø R12 á100 mm
(59 ks - 1.90 m)

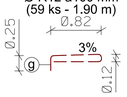

Ø R12 á150 mm
(52 ks - 6.10 m)

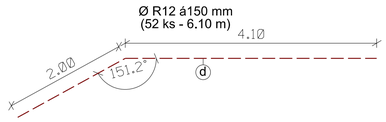

Ø R12 á150 mm
(12 ks - 6.00 m)

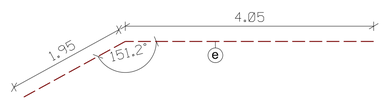

Ø R12 á150 mm
(28 ks - 1.7 m)

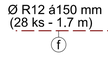

Ø R12 á150 mm
(28 ks - 1.4 m)

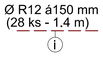

Ø R12 á150 mm
(14 ks - 5.75 m)

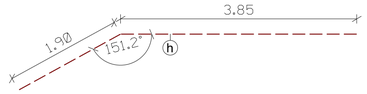

Zadavatel projektanti:	IČO:	Vypracoval:	Kontroloval:
Ing. Filip Brtna	63320819	Ing. Filip Brtna	Milan Hübl
Okres: Šumperk		Obec: Moravičany	
Investor: Státní pozemkový úřad, Blanická 383/1, 779 00 Olomouc			

TERRA - POZEMKOVÉ ÚPRAVY, a.s.
Nemocniční 53, 787 01 Šumperk
tel.: 583 214 360
E-mail: info@terrapu.cz

Akce:

Projektová dokumentace pro realizaci společných zařízení KoPÚ v k.ú. Doubravíce nad Moravou - I.etapa

SO 121 Rámový propustek
Polní cesta HC16

Formát:	8 A4
Datum:	01/2020
Účel:	DSP, DPS
Číslo zak.:	36/2020
Výšk.systém:	b. p. v.
Měřítko: 1:50	Č.výkresu: D.1.2.4.2.1