



TYPOVÝ VÝKRES - ŽLAB M1:50


ŘEZ 1-1'

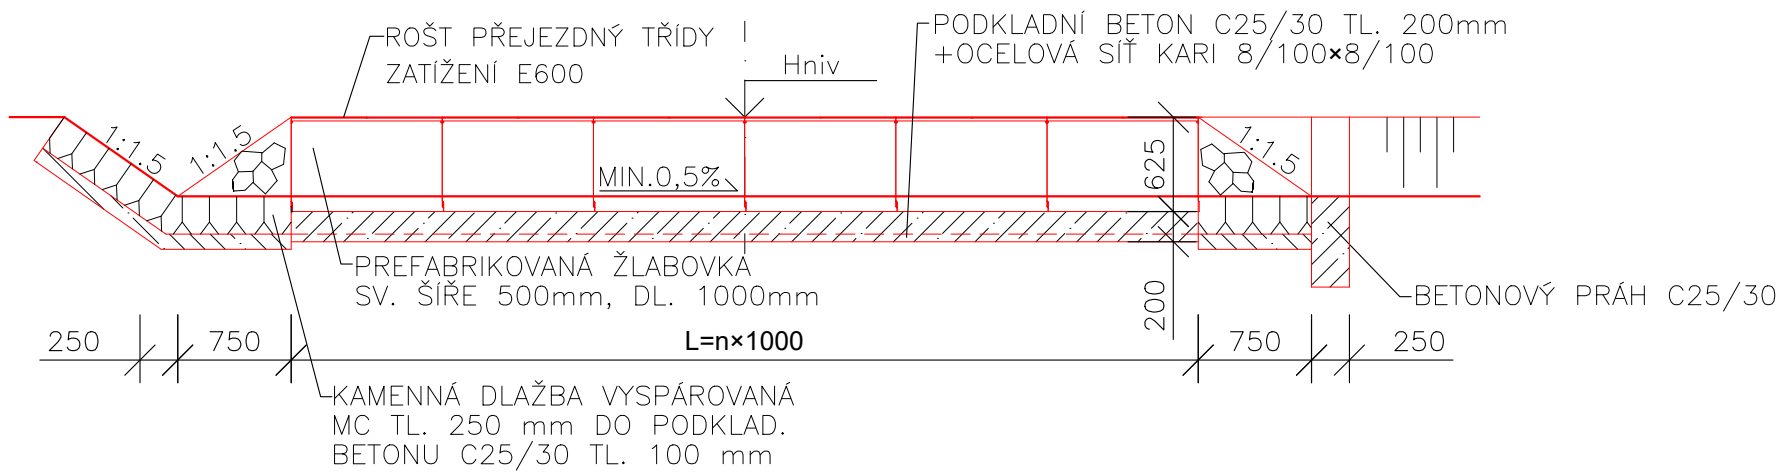


PŮDORYS

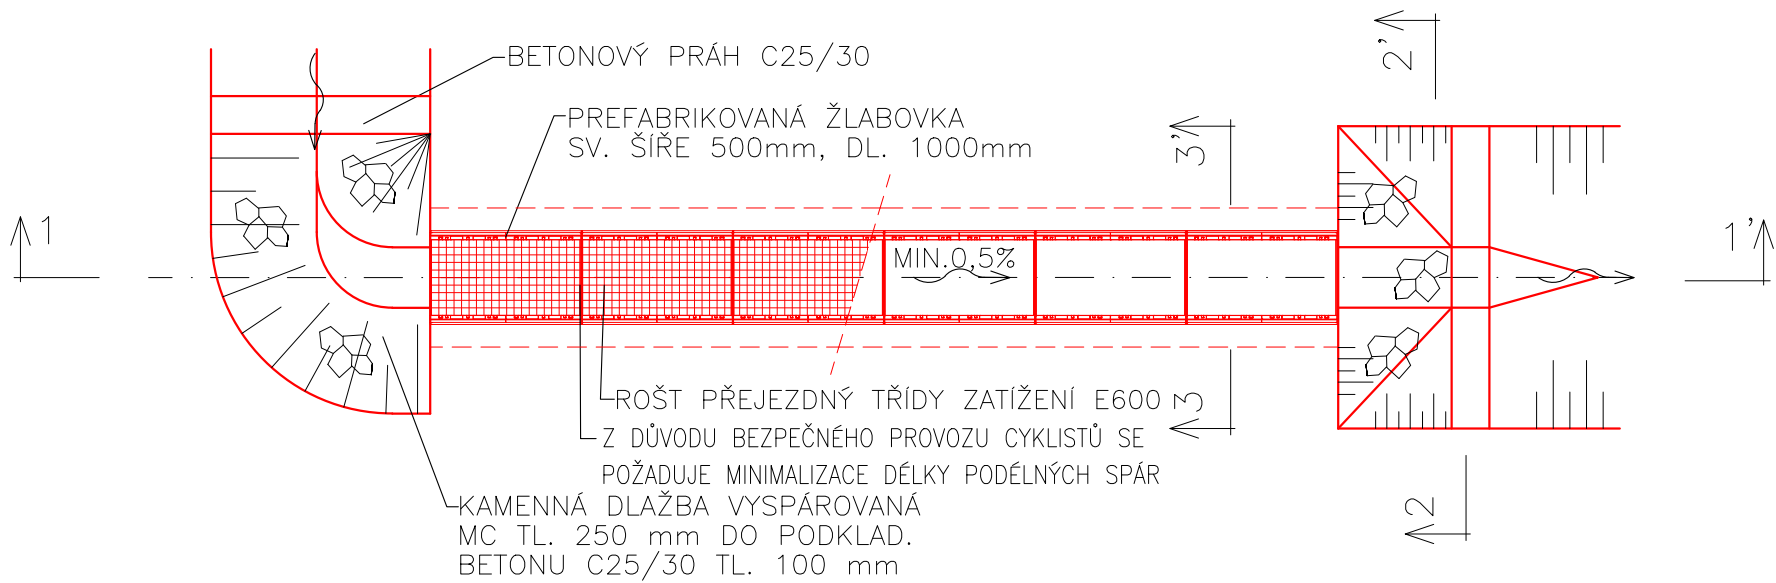

ŘEZ 2-2'

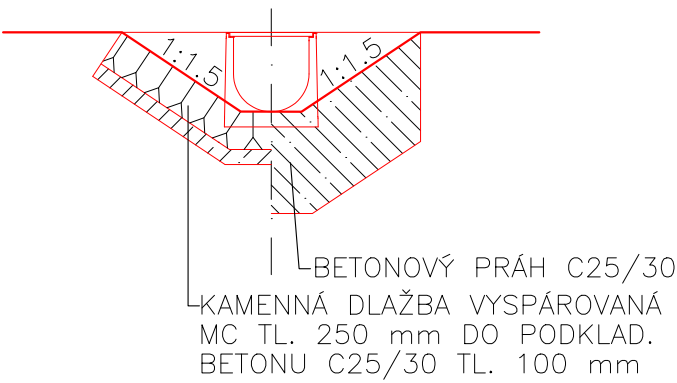

ŘEZ 3-3'

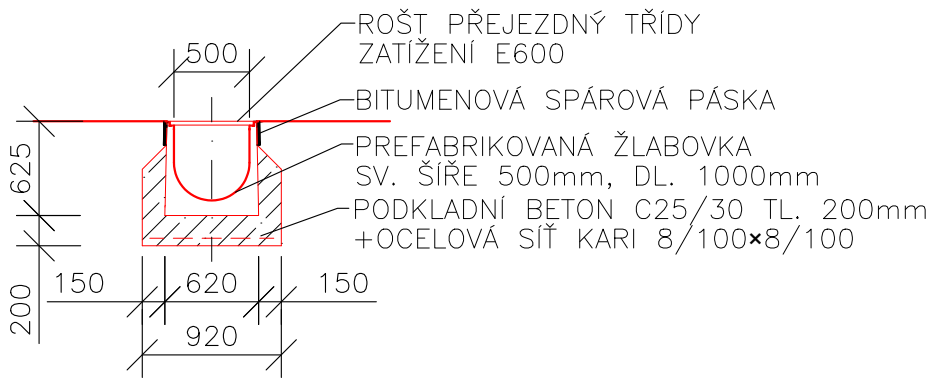

AKCE:	POLNÍ CESTA HPC1 V K.Ú. JANOVICKÁ LHOTA	 AGROPROJEKT PSO s.r.o. Slavičková 840/1b, 638 00 Břežany www.agroprojektpsocz	
KAT. ÚZEMÍ:	JANOVICKÁ LHOTA, UHLÍŘSKÉ JANOVICE	VED. PROJEKTANT:	
OBECE:	UHLÍŘSKÉ JANOVICE	AUTOR. INŽENÝR	
KRAJ:	STŘEDOČESKÝ	PROJEKTANT:	
INVESTOR:	SPÚ, KPÚ PRO STŘEDOČESKÝ KRAJ A HL. M. PRAHA, POBOČKA KUTNÁ HORA	PROJEKTANT:	
STUPEŇ PD:	DSP + DPS	Č. ZAKÁZKY:	101-3171-21
OBSAH:	SO 101 POLNÍ CESTA HPC1	MĚŘÍTKO:	1:50
		DATUM:	VI/2021
	TYPOVÝ VÝKRES - ŽLAB	PŘÍLOHA; PARÉ:	D.1.1.2.6