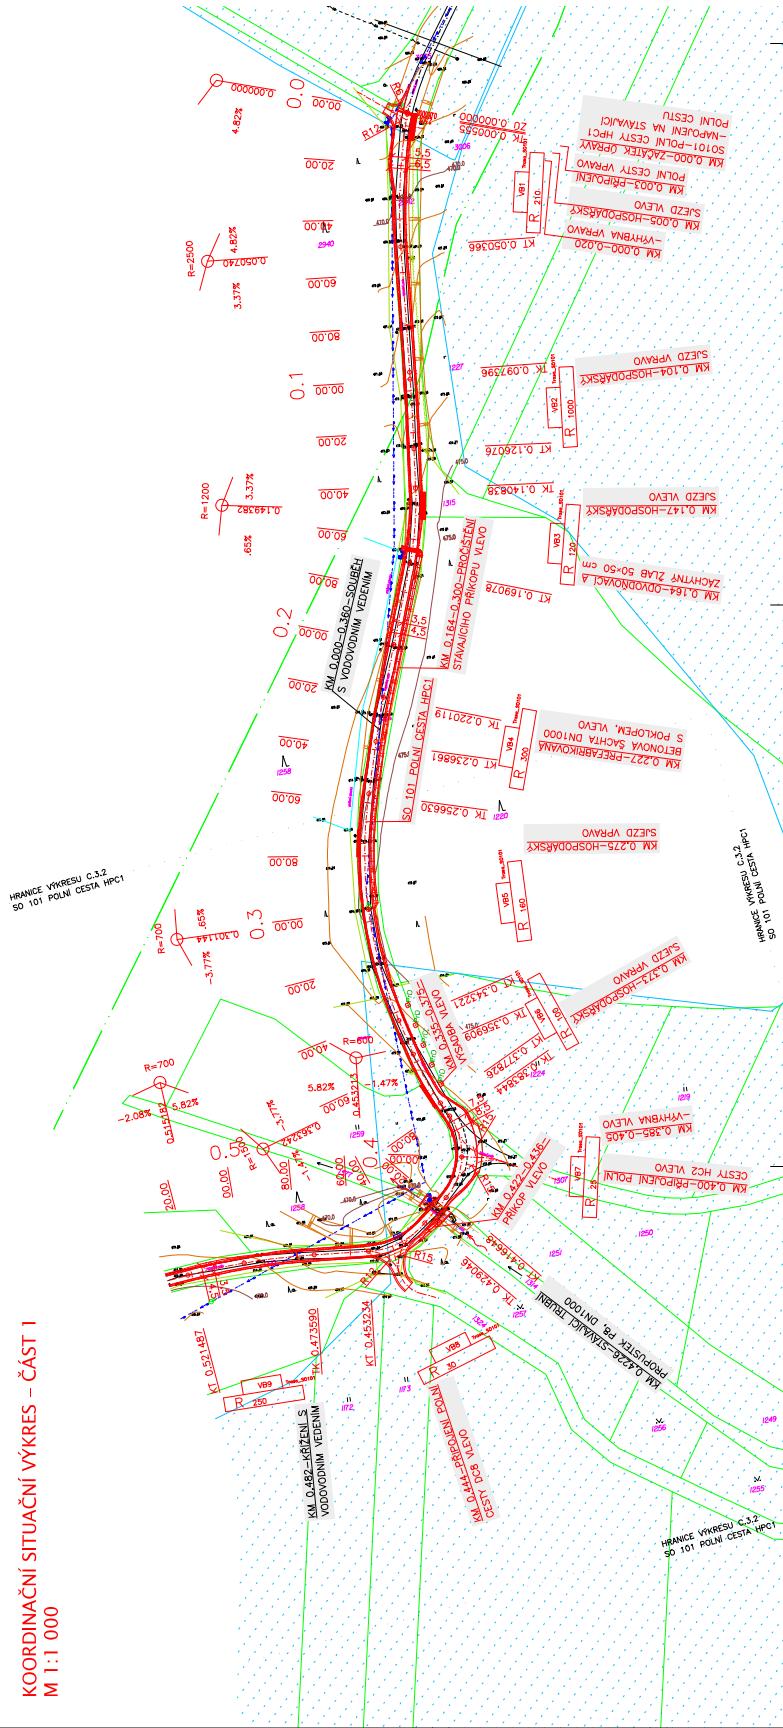


M 1:1 000

[illegible]50 101 POLNI CESTA HINCI

KLAD SITUAČNÍCH VÝKRESŮ:

**SK-ITSK**  
Součadnicový systém  
Všechný systém: BPW  
ZÁKRES PRŮBĚHU SÍTĚ JE POUZE ORIENTAČNÍ NA ZÁKLADĚ DAT POSKYTNUTÝCH SPRÁVCI SÍTĚ.  
PŘED ZAPOČÍTÁNÍM PRÁCE JE NEUTNĚ VYTVÝČIT VŠECHNA PODZEMNÍ ZARÍZENÍ  
PO JEJICH ORBNÁŽENÍ JE TREBA NAVRŽENÉ ŘEŠENÍ OVĚŘIT A EVENTUÁLNĚ OPRAVIT

[illegible]